

ПОСТАНОВЛЕНИЕ

АДМИНИСТРАЦИИ АТЯШЕВСКОГО МУНИЦИПАЛЬНОГО РАЙОНА РЕСПУБЛИКИ МОРДОВИЯ

27.07.2023

№ 371

рп. Атяшево

О внесении изменений в Постановление Администрации Атяшевского муниципального района от 13 марта 2020 года № 120 «Об утверждении реестра мест (площадок) накопления твердых коммунальных отходов на территории сельских поселений Атяшевского муниципального района»

1. Утвердить изменения, которые вносятся в Постановление Администрации Атяшевского муниципального района от 13 марта 2020 года № 120 «Об утверждении реестра мест (площадок) накопления твердых коммунальных отходов на территории сельских поселений Атяшевского муниципального района».

2. Настоящее Постановление вступает в силу со дня его подписания.

3. Контроль за исполнением настоящего Постановления возложить на Заместителя Главы Атяшевского муниципального района по комплексному развитию Е.В. Комарова.

Глава Атяшевского
муниципального района
Республики Мордовия



К.Н.Николаев

Секретарь
Е.В. Комаров

Утверждено
 Постановлением Администрации
 Атяшевского муниципального района
 от 27.07.2023 №371

Реестр мест (площадок) накопления твердых коммунальных отходов на территории сельских поселений Атяшевского муниципального района

№ п/п	Данные о нахождении мест (площадок) накопления твердых коммунальных отходов (адрес и (или) географические координаты)	Данные о технических характеристиках мест (площадок) накопления твердых коммунальных отходов (сведения об используемом покрытии площадки, количестве размещенных и планируемых к размещению контейнеров и бункеров с указанием их объема)			Данные о собственниках мест (площадок) накопления твердых коммунальных отходов (для юридических лиц: полное наименование, ОГРН фактический адрес), (для ИП ФИО, ОГРНИП адрес регистрации по месту жительства); для физических лиц: ФИО, номер и дата выдачи паспорта, адрес регистрации по месту жительства, контактные данные	Данные об источниках образования твердых коммунальных отходов, которые складываются в местах (на площадках) накопления твердых коммунальных отходов (сведения об одном или нескольких объектах капитального строительства образующие твердые коммунальные отходы)
		Тип покрытия (асфальтобетон, ж/б плиты, щебень, грунт, др.)	Площадь покрытия, кв.м.	Количество накопительных емкостей, размещенных на площадке и суммарный объем емкостей, куб. м		
1	2	3	4	5	6	7
1	с. Атяшево, ул. Октябрьская, д. 28 (обочина автомобильной дороги)	грунт	5 кв. м	1 контейнер, 1,1 куб. м.	Администрация Атяшевского сельского поселения Атяшевского муниципального района Республики Мордовия; ОГРН: 1181326007830; РМ, Атяшевский район, с. Атяшево, пер. Советский, д.4	ул. Октябрьская, д. 1-35

2	с. Атяшево, ул. Октябрьская, д. 40 (обочина автомобильной дороги);	грунт	5 кв. м	1 контейнер, 1,1 куб. м.	Администрация Атяшевского сельского поселения Атяшевского муниципального района Республики Мордовия; ОГРН:1181326007830; РМ, Атяшевский район, с. Атяшево, пер. Советский, д.4	ул. Октябрьская, д. 36-60
3	с. Атяшево, ул. Октябрьская, д. 71 (обочина автомобильной дороги)	грунт	10 кв. м	2 контейнера, 1,1 куб. м.	Администрация Атяшевского сельского поселения Атяшевского муниципального района Республики Мордовия; ОГРН: 1181326007830; РМ, Атяшевский район, с. Атяшево, пер. Советский, д.4	ул. Октябрьская, д. 61-80
4	с. Атяшево, ул. Октябрьская, д. 86 (обочина автомобильной дороги)	грунт	5 кв. м	1 контейнер, 1,1 куб. м.	Администрация Атяшевского сельского поселения Атяшевского муниципального района Республики Мордовия; ОГРН: 1181326007830; РМ, Атяшевский район, с. Атяшево, пер. Советский, д.4	ул. Октябрьская, д.81-98
5	с. Атяшево, ул. Октябрьская, д. 111а (обочина автомобильной дороги)	грунт	5 кв. м	1 контейнер, 1,1 куб. м.	Администрация Атяшевского сельского поселения Атяшевского муниципального района Республики Мордовия; ОГРН: 1181326007830; РМ, Атяшевский район, с. Атяшево, пер. Советский, д.4	ул. Октябрьская, д.99-116
6	с. Атяшево, ул. Октябрьская, д. 115	грунт	5 кв. м	1 контейнер, 1,1 куб. м.	МБОУ «Атяшевская средняя школа» ОГРН: 1021300547069431806,	МБОУ «Атяшевская средняя школа»

					431806. РМ, Атяшевский район, с. Атяшево, ул. Октябрьская, д. 115	
7	с. Атяшево, ул. Октябрьская, д. 117 (обочина автомобильной дороги)	грунт	10 кв. м	2 контейнера, 1,1 куб. м.	Администрация Атяшевского сельского поселения Атяшевского муниципального района Республики Мордовия; ОГРН: 1181326007830; РМ, Атяшевский район, с. Атяшево, пер. Советский, д.4	ул. Октябрьская, д.117-156
8	с. Атяшево, ул. Октябрьская, д. 183а (обочина автомобильной дороги)	грунт	15 кв. м	3 контейнера, 1,1 куб. м.	Администрация Атяшевского сельского поселения Атяшевского муниципального района Республики Мордовия; ОГРН: 1181326007830; РМ, Атяшевский район, с. Атяшево, пер. Советский, д.4	ул. Октябрьская, д.157-183
9	с. Атяшево, ул. Чапаева, д. 20 (обочина автомобильной дороги)	грунт	5 кв. м	1 контейнер, 1,1 куб. м.	Администрация Атяшевского сельского поселения Атяшевского муниципального района Республики Мордовия; ОГРН:1181326007830; РМ, Атяшевский район, с. Атяшево, пер. Советский, д.4	ул. Чапаева, д.1-40
10	с. Атяшево, ул. Набережная, д. 14 (обочина автомобильной дороги)	грунт	5 кв. м	1 контейнер, 1,1 куб. м.	Администрация Атяшевского сельского поселения Атяшевского муниципального района Республики Мордовия; ОГРН:1181326007830; РМ, Атяшевский район, с. Атяшево, пер. Советский, д.4	ул. Набережная, д.1-25

11	с. Атяшево, ул. Первомайская, д. 2 (обочина автомобильной дороги)	грунт	10 кв. м	2 контейнера, 1,1 куб. м.	Администрация Атяшевского сельского поселения Атяшевского муниципального района Республики Мордовия; ОГРН: 1181326007830; РМ, Атяшевский район, с. Атяшево, пер. Советский, д.4	ул. Первомайская, д. 1-34
12	с. Атяшево, ул. Первомайская, д. 49 (обочина автомобильной дороги)	грунт	5 кв. м	1 контейнер, 1,1 куб. м.	Администрация Атяшевского сельского поселения Атяшевского муниципального района Республики Мордовия; ОГРН: 1181326007830; РМ, Атяшевский район, с. Атяшево, пер. Советский, д.4	ул. Первомайская, д. 35-56
13	с. Атяшево, ул. Первомайская, д. 75 (обочина автомобильной дороги)	грунт	5 кв. м	1 контейнер, 1,1 куб. м.	Администрация Атяшевского сельского поселения Атяшевского муниципального района Республики Мордовия; ОГРН: 1181326007830; РМ, Атяшевский район, с. Атяшево, пер. Советский, д.4	ул. Первомайская, д.57-86
14	с. Атяшево, ул. Первомайская, д. 100 (обочина автомобильной дороги)	грунт	5 кв. м	1 контейнер, 1,1 куб. м.	Администрация Атяшевского сельского поселения Атяшевского муниципального района Республики Мордовия; ОГРН: 1181326007830; РМ, Атяшевский район, с. Атяшево, пер. Советский, д.4	ул. Первомайская, д.87-120

15	с. Атяшево, ул. Рабочая, д. 18 (обочина автомобильной дороги)	грунт	5 кв. м	1 контейнер, 1,1 куб. м.	Администрация Атяшевского сельского поселения Атяшевского муниципального района Республики Мордовия; ОГРН: 1181326007830; РМ, Атяшевский район, с. Атяшево, пер. Советский, д.4	ул. Рабочая, д.1-28
16	с. Атяшево, ул. Новая, д. 2 (обочина автомобильной дороги)	грунт	5 кв. м	1 контейнер, 1,1 куб. м.	Администрация Атяшевского сельского поселения Атяшевского муниципального района Республики Мордовия; ОГРН: 1181326007830; РМ, Атяшевский район, с. Атяшево, пер. Советский, д.4	ул. Новая, д.1-32
17	с. Атяшево, ул. Новая, д. 45 (обочина автомобильной дороги);	грунт	5 кв. м	1 контейнер, 1,1 куб. м.	Администрация Атяшевского сельского поселения Атяшевского муниципального района Республики Мордовия; ОГРН: 1181326007830; РМ, Атяшевский район, с. Атяшево, пер. Советский, д.4	ул. Новая, д.33-64
18	с. Атяшево, ул. Юбилейная, д. 2 (обочина автомобильной дороги)	грунт	5 кв. м	1 контейнер, 1,1 куб. м.	Администрация Атяшевского сельского поселения Атяшевского муниципального района Республики Мордовия; ОГРН: 1181326007830; РМ, Атяшевский район, с. Атяшево, пер. Советский, д.4	ул. Юбилейная, д. 1-26
19	с. Атяшево, ул. Юбилейная, д. 29 (обочина автомобильной дороги)	грунт	5 кв. м	1 контейнер, 1,1 куб. м.	Администрация Атяшевского сельского поселения Атяшевского муниципального района Республики Мордовия; ОГРН: 1181326007830; РМ,	ул. Юбилейная, д. 29-49

					Атяшевский район, с. Атяшево, пер. Советский, д.4	
20	с. Атяшево, ул. Юбилейная, д. 84 (обочина автомобильной дороги)	грунт	5 кв. м	1 контейнер, 1,1 куб. м.	Администрация Атяшевского сельского поселения Атяшевского муниципального района Республики Мордовия; ОГРН: 1181326007830; РМ, Атяшевский район, с. Атяшево, пер. Советский, д.4	ул. Юбилейная, д. 80-101
21	с. Атяшево, ул. Полевая, д. 7 (обочина автомобильной дороги)	грунт	5 кв. м	1 контейнер, 1,1 куб. м.	Администрация Атяшевского сельского поселения Атяшевского муниципального района Республики Мордовия; ОГРН: 1181326007830; РМ, Атяшевский район, с. Атяшево, пер. Советский, д.4	ул. Полевая, д. 1-7
22	с. Атяшево, ул. Молодежная, д. 2 (обочина автомобильной дороги)	грунт	5 кв. м	1 контейнер, 1,1 куб. м.	Администрация Атяшевского сельского поселения Атяшевского муниципального района Республики Мордовия; ОГРН: 1181326007830; РМ, Атяшевский район, с. Атяшево, пер. Советский, д.4	ул. Молодежная, д. 2-36 (четные)
23	с. Атяшево, ул. Молодежная, д. 23 (обочина автомобильной дороги)	грунт	5 кв. м	1 контейнер, 1,1 куб. м.	Администрация Атяшевского сельского поселения Атяшевского муниципального района Республики Мордовия; ОГРН: 1181326007830; РМ, Атяшевский район, с. Атяшево, пер. Советский, д.4	ул. Молодежная, д. 1-23 (нечетные)

24	с. Атяшево, пер. Советский (сельское кладбище)	грунт	5 кв. м	1 контейнер, 1,1 куб. м.	Администрация Атяшевского сельского поселения ОГРН: 1191326006926 431806, РМ, Атяшевский район, с. Атяшево, пер. Советский, д.4	Сельское кладбище
25	с. Батушево, ул. Ульяновская, д.2а (обочина автомобильной дороги)	грунт	5 кв. м	1 контейнер, 1,1 куб. м.	Администрация Атяшевского сельского поселения Атяшевского муниципального района Республики Мордовия; ОГРН: 1181326007830; РМ, Атяшевский район, с. Атяшево, пер. Советский, д.4	ул. Ульяновская, д.1-20
26	с. Батушево, ул. Ульяновская, д.31 (обочина автомобильной дороги)	грунт	5 кв. м	1 контейнер, 1,1 куб. м.	Администрация Атяшевского сельского поселения Атяшевского муниципального района Республики Мордовия; ОГРН: 1181326007830; РМ, Атяшевский район, с. Атяшево, пер. Советский, д.4	ул. Ульяновская, д. 21-40
27	с. Батушево, ул. Ульяновская, д.56 (обочина автомобильной дороги)	грунт	5 кв. м	1 контейнер, 1,1 куб. м.	Администрация Атяшевского сельского поселения Атяшевского муниципального района Республики Мордовия; ОГРН: 1181326007830; РМ, Атяшевский район, с. Атяшево, пер. Советский, д.4	ул. Ульяновская, д. 41-74
28	с. Батушево, ул. Первомайская, д.1 (обочина автомобильной дороги)	грунт	5 кв. м	1 контейнер, 1,1 куб. м.	Администрация Атяшевского сельского поселения Атяшевского муниципального района Республики Мордовия; ОГРН: 1181326007830; РМ, Атяшевский район,	ул. Первомайская, д.1-13. ул. Свердлова, д.1-21

					с. Атяшево, пер. Советский, д.4	
29	с. Батушево, ул. Терешковой, д.13а (обочина автомобильной дороги)	грунт	5 кв. м	1 контейнер, 1,1 куб. м.	Администрация Атяшевского сельского поселения Атяшевского муниципального района Республики Мордовия; ОГРН: 1181326007830; РМ, Атяшевский район, с. Атяшево, пер. Советский, д.4	ул. Терешковой, д.1-26
30	с. Батушево, пер. Чапаева, д.10 (обочина автомобильной дороги)	грунт	10 кв. м	2 контейнера, 1,1 куб. м.	Администрация Атяшевского сельского поселения Атяшевского муниципального района Республики Мордовия; ОГРН: 1181326007830; РМ, Атяшевский район, с. Атяшево, пер. Советский, д.4	пер. Чапаева, д.1-10, ул. Карла Маркса, д.73-93
31	с. Батушево, ул. Ленина, д. 32 (обочина автомобильной дороги)	грунт	10 кв. м	2 контейнера, 1,1 куб. м.	Администрация Атяшевского сельского поселения Атяшевского муниципального района Республики Мордовия; ОГРН: 1181326007830; РМ, Атяшевский район, с. Атяшево, пер. Советский, д.4	ул. Ленина, д.1-37
32	с. Батушево, ул. Ленина, д.54а (обочина автомобильной дороги)	грунт	5 кв. м	1 контейнер, 1,1 куб. м.	Администрация Атяшевского сельского поселения Атяшевского муниципального района Республики Мордовия; ОГРН: 1181326007830; РМ, Атяшевский район, с. Атяшево, пер. Советский, д.4	ул. Ленина, д.8-60

33	с. Батушево, ул. Ленина, д. 74 (обочина автомобильной дороги)	грунт	5 кв. м	1 контейнер, 1,1 куб. м.	Администрация Атяшевского сельского поселения Атяшевского муниципального района Республики Мордовия; ОГРН: 1181326007830; РМ, Атяшевский район, с. Атяшево, пер. Советский, д.4	ул. Ленина, д.61-74
34	с. Батушево, ул. Карла Маркса, д.9 (обочина автомобильной дороги)	грунт	5 кв. м	1 контейнер, 1,1 куб. м.	Администрация Атяшевского сельского поселения Атяшевского муниципального района Республики Мордовия; ОГРН: 1181326007830; РМ, Атяшевский район, с. Атяшево, пер. Советский, д.4	ул. Карла Маркса, д.1-50
35	с. Батушево, ул. Карла Маркса, д.51 (обочина автомобильной дороги)	грунт	5 кв. м	1 контейнер, 1,1 куб. м.	Администрация Атяшевского сельского поселения Атяшевского муниципального района Республики Мордовия; ОГРН: 1181326007830; РМ, Атяшевский район, с. Атяшево, пер. Советский, д.4	ул. Карла Маркса, д.51-72
36	с. Капасово, ул. Молодежная, д.10 (обочина автомобильной дороги)	грунт	5 кв. м	1 контейнер, 1,1 куб. м.	Администрация Атяшевского сельского поселения Атяшевского муниципального района Республики Мордовия; ОГРН: 1181326007830; РМ, Атяшевский район, с. Атяшево, пер. Советский, д.4	ул. Молодежная, д.1-10
37	с. Капасово, ул. Октябрьская, д.28 (обочина автомобильной дороги)	грунт	5 кв. м	1 контейнер, 1,1 куб. м.	Администрация Атяшевского сельского поселения Атяшевского муниципального района Республики Мордовия;	ул. Октябрьская, д.1-29

					ОГРН: 1181326007830; РМ, Атяшевский район, с. Атяшево, пер. Советский, д.4	
38	с. Капасово, ул. Центральная, д.18 (обочина автомобильной дороги)	грунт	5 кв. м	1 контейнер, 1,1 куб. м.	Администрация Атяшевского сельского поселения Атяшевского муниципального района Республики Мордовия; ОГРН: 1181326007830; РМ, Атяшевский район, с. Атяшево, пер. Советский, д.4	ул. Центральная, д.1-81
39	с. Капасово, ул. Фрунзе, д.6 (обочина автомобильной дороги)	грунт	5 кв. м	1 контейнер, 1,1 куб. м.	Администрация Атяшевского сельского поселения Атяшевского муниципального района Республики Мордовия; ОГРН: 1181326007830; РМ, Атяшевский район, с. Атяшево, пер. Советский, д.4	ул. Фрунзе, д.1-63,
40	с. Капасово (МТФ)	грунт	5 кв. м	1 контейнер, 1,1 куб. м.	ООО «Хорошее дело» ОГРН: 1051322011080 431770, РМ, Дубенский район, с. Дубенки, 2-ой Микрорайон, д. 77	Производственная деятельность ООО «Хорошее дело»
41	с. Селищи ул. Ленинская, д.25 (обочина автомобильной дороги)	грунт	5 кв. м	1 контейнер, 1,1 куб. м.	Администрация Атяшевского сельского поселения Атяшевского муниципального района Республики Мордовия; ОГРН: 1181326007830; РМ, Атяшевский район, с. Атяшево, пер. Советский, д.4	ул. Ленинская, д.1-36
42	с. Селищи ул. Ленинская, д.47 (обочина автомобильной дороги)	грунт	5 кв. м	1 контейнер, 1,1 куб. м.	Администрация Атяшевского сельского поселения Атяшевского муниципального района Республики Мордовия; ОГРН: 1181326007830; РМ,	ул. Ленинская, д.36-63

					Атяшевский район, с. Атяшево, пер. Советский, д.4	
43	с. Селищи, ул. Ленинская, д.100 (обочина автомобильной дороги)	грунт	5 кв. м	1 контейнер, 1,1 куб. м.	Администрация Атяшевского сельского поселения Атяшевского муниципального района Республики Мордовия; ОГРН: 1181326007830; РМ, Атяшевский район, с. Атяшево, пер. Советский, д.4	ул. Ленинская, д.72-116
44	с. Селищи ул. Молодежная д. 10 (обочина автомобильной дороги)	грунт	5 кв. м	1 контейнер, 1,1 куб. м.	Администрация Атяшевского сельского поселения Атяшевского муниципального района Республики Мордовия; ОГРН: 1181326007830; РМ, Атяшевский район, с. Атяшево, пер. Советский, д.4	ул. Молодежная, д.3-23
45	с. Селищи ул. Пролетарская, д.2 (обочина автомобильной дороги)	грунт	5 кв. м	1 контейнер, 1,1 куб. м.	Администрация Атяшевского сельского поселения Атяшевского муниципального района Республики Мордовия; ОГРН: 1181326007830; РМ, Атяшевский район, с. Атяшево, пер. Советский, д.4	ул. Пролетарская, д.1-35

46	с. Селищи ул. Пролетарская, д.39 (обочина автомобильной дороги)	грунт	5 кв. м	1 контейнер, 1,1 куб. м.	Администрация Атяшевского сельского поселения Атяшевского муниципального района Республики Мордовия; ОГРН: 1181326007830; РМ, Атяшевский район, с. Атяшево, пер. Советский, д.4	ул. Пролетарская, д.37-57
47	с. Селищи (МТФ)	грунт	5 кв. м	1 контейнер, 1,1 куб. м.	СХПК «Светлый путь» ОГРН: 1021300548554 431809, РМ, Атяшевский район, с. Селищи	Производственная деятельность СХПК «Светлый путь»
48	с. Алашеевка ул. Новая, д. 4 (обочина автомобильной дороги)	грунт	10 кв. м	2 контейнера, 1,1 куб. м.	Администрация Атяшевского сельского поселения Атяшевского муниципального района Республики Мордовия; ОГРН: 1181326007830; РМ, Атяшевский район, с. Атяшево, пер. Советский, д.4	ул. Чапаева, д.1-171 ул. Новая, д.4-19
49	с. Алашеевка (МТФ)	грунт	5 кв. м	1 контейнер, 1,1 куб. м.	ООО «Сабанчеевское» ОГРН: 1051322002775 431821, РМ, Атяшевский район, с. Сабанчеево, ул. Советская, д. 10	Производственная деятельность ООО «Сабанчеевское»
50	с. Ушаковка, ул. Горюнова, рядом с автобусной остановкой (обочина автомобильной дороги)	грунт	5 кв. м	1 контейнер, 1,1 куб. м.	Администрация Атяшевского сельского поселения Атяшевского муниципального района Республики Мордовия; ОГРН: 1181326007830; РМ, Атяшевский район, с. Атяшево, пер. Советский, д.4	ул. Горюнова, д. 1-28, д. 49-66, ул. Молодежная, д. 1-13

51	с. Ушаковка, ул. Фрунзе, напротив дома 3 (обочина автомобильной дороги)	грунт	5 кв. м	1 контейнер, 1,1 куб. м.	Администрация Атяшевского сельского поселения Атяшевского муниципального района Республики Мордовия; ОГРН: 1181326007830; РМ, Атяшевский район, с. Атяшево, пер. Советский, д.4	ул. Горюнова, д. 29-48, ул. Фрунзе, д. 1-32
52	с. Сосуновка, ул. Ленина, д.1(обочина автомобильной дороги)	грунт	5 кв. м	1 контейнер, 1,1 куб. м.	Администрация Атяшевского сельского поселения Атяшевского муниципального района Республики Мордовия; ОГРН: 1181326007830; РМ, Атяшевский район, с. Атяшево, пер. Советский, д.4	ул. Октябрьская, д. 1-63, ул. Ленина, д. 1-85
53	с. Сосуновка, ул. Советская, напротив автобусной остановки (обочина автомобильной дороги)	грунт	5 кв. м	1 контейнер, 1,1 куб. м.	Администрация Атяшевского сельского поселения Атяшевского муниципального района Республики Мордовия; ОГРН: 1181326007830; РМ, Атяшевский район, с. Атяшево, пер. Советский, д.4	ул. Советская, 1-55
54	с. Алово, ул. 25 лет Октября, (автобусная остановка, обочина автомобильной дороги)	грунт	5 кв. м	1 контейнер, 1,1 куб. м	Администрация Аловского сельского поселения Атяшевского муниципального района Республики Мордовия; ОГРН:1141322000368; РМ, Атяшевский район, с. Алово, ул. 25 лет Октября, д. 6	ул. 25 лет Октября, д.1-22
55	с. Алово, ул. 25 лет Октября, д. 23 (обочина автомобильной дороги)	грунт	5 кв. м	1 контейнер, 1,1 куб. м	Администрация Аловского сельского поселения Атяшевского муниципального района Республики Мордовия; ОГРН:1141322000368;	ул. 25 лет Октября, д.23-45

					РМ, Атяшевский район, с. Алово, ул. 25 лет Октября, д. 6	
56	с. Алово, ул. 25 лет Октября, д.46 (обочина автомобильной дороги)	грунт	5 кв. м	1 контейнер, 1,1 куб. м	Администрация Аловского сельского поселения Атяшевского муниципального района Республики Мордовия; ОГРН:1141322000368; РМ, Атяшевский район, с. Алово, ул. 25 лет Октября, д. 6	ул. 25 лет Октября, д.46- 94
57	с. Алово, ул. 25 лет Октября, д.95 (обочина автомобильной дороги)	грунт	5 кв. м	1 контейнер, 1,1 куб. м	Администрация Аловского сельского поселения Атяшевского муниципального района Республики Мордовия; ОГРН:1141322000368; РМ, Атяшевский район, с. Алово, ул. 25 лет Октября, д. 6	ул. 25 лет Октября, д.95-130
58	с. Алово, ул. 25 лет Октября, д.131 (обочина автомобильной дороги)	грунт	5 кв. м	1 контейнер, 1,1 куб. м	Администрация Аловского сельского поселения Атяшевского муниципального района Республики Мордовия; ОГРН:1141322000368; РМ, Атяшевский район, с. Алово, ул. 25 лет Октября, д. 6	ул. 25 лет Октября, д.131-139
59	с. Алово, ул. 25 лет Октября, д.140 (обочина автомобильной дороги)	грунт	5 кв. м	1 контейнер, 1,1 куб. м	Администрация Аловского сельского поселения Атяшевского муниципального района Республики Мордовия; ОГРН:1141322000368; РМ, Атяшевский район, с. Алово, ул. 25 лет Октября, д. 6	ул. 25 лет Октября, д.140-205

60	с. Алово, ул. Школьная, д.11 (обочина автомобильной дороги)	грунт	5 кв. м	1 контейнер, 1,1 куб. м	Администрация Аловского сельского поселения Атяшевского муниципального района Республики Мордовия; ОГРН:1141322000368; РМ, Атяшевский район, с. Алово, ул. 25 лет Октября, д. 6	ул. Школьная, д.1-15
61	с. Алово, ул. Набережная, д.5 (обочина автомобильной дороги)	грунт	5 кв. м	1 контейнер, 1,1 куб. м	Администрация Аловского сельского поселения Атяшевского муниципального района Республики Мордовия; ОГРН:1141322000368; РМ, Атяшевский район, с. Алово, ул. 25 лет Октября, д. 6	ул. Набережная, д.1-10
62	с. Алово, ул. Набережная, д.25 (обочина автомобильной дороги)	грунт	5 кв. м	1 контейнер, 1,1 куб. м	Администрация Аловского сельского поселения Атяшевского муниципального района Республики Мордовия; ОГРН:1141322000368; РМ, Атяшевский район, с. Алово, ул. 25 лет Октября, д. 6	ул. Набережная, д.11-25
63	с. Алово, ул. Советская, д. 21 (обочина автомобильной дороги)	грунт	5 кв. м	1 контейнер, 1,1 куб. м	Администрация Аловского сельского поселения Атяшевского муниципального района Республики Мордовия; ОГРН:1141322000368; РМ, Атяшевский район, с. Алово, ул. 25 лет Октября, д. 6	ул. Советская, д.1- 21
64	с. Алово, ул. Советская, д. 59 (обочина автомобильной дороги)	грунт	5 кв. м	1 контейнер, 1,1 куб. м	Администрация Аловского сельского поселения Атяшевского муниципального района Республики Мордовия; ОГРН:1141322000368;	ул. Советская, д. 22-59

					РМ, Атяшевский район, с. Алово, ул. 25 лет Октября, д. 6	
65	с. Алово, ул. Советская, д.96 (обочина автомобильной дороги)	грунт	5 кв. м	1 контейнер, 1,1 куб. м	Администрация Аловского сельского поселения Атяшевского муниципального района Республики Мордовия; ОГРН:1141322000368; РМ, Атяшевский район, с. Алово, ул. 25 лет Октября, д. 6	ул. Советская, д. 60- 96
66	с. Алово, ул. Советская, д.131 (обочина автомобильной дороги)	грунт	5 кв. м	1 контейнер, 1,1 куб. м	Администрация Аловского сельского поселения Атяшевского муниципального района Республики Мордовия; ОГРН:1141322000368; РМ, Атяшевский район, с. Алово, ул. 25 лет Октября, д. 6	ул. Советская, д. 97-131
67	с. Алово, ул. Советская, д.156 (обочина автомобильной дороги)	грунт	5 кв. м	1 контейнер, 1,1 куб. м	Администрация Аловского сельского поселения Атяшевского муниципального района Республики Мордовия; ОГРН:1141322000368; РМ, Атяшевский район, с. Алово, ул. 25 лет Октября, д. 6	ул. Советская, д.132-191
68	с. Алово, ул. Советская, д.191 (обочина автомобильной дороги)	грунт	5 кв. м	1 контейнер, 1,1 куб. м	Администрация Аловского сельского поселения Атяшевского муниципального района Республики Мордовия; ОГРН:1141322000368; РМ, Атяшевский район, с. Алово, ул. 25 лет Октября, д. 6	ул. Советская, д. 191-220

69	с. Алово, ул. К. Маркса, д.11 (обочина автомобильной дороги)	грунт	5 кв. м	1 контейнер, 1,1 куб. м	Администрация Аловского сельского поселения Атяшевского муниципального района Республики Мордовия; ОГРН:1141322000368; РМ, Атяшевский район, с. Алово, ул. 25 лет Октября, д. 6	ул. К. Маркса, д.1-11
70	с. Алово, ул. К. Маркса, д.33 (обочина автомобильной дороги)	грунт	5 кв. м	1 контейнер, 1,1 куб. м	Администрация Аловского сельского поселения Атяшевского муниципального района Республики Мордовия; ОГРН:1141322000368; РМ, Атяшевский район, с. Алово, ул. 25 лет Октября, д. 6	ул. К. Маркса, д.12-33
71	с. Алово, ул. К. Маркса, д.71 (обочина автомобильной дороги)	грунт	5 кв. м	1 контейнер, 1,1 куб. м	Администрация Аловского сельского поселения Атяшевского муниципального района Республики Мордовия; ОГРН:1141322000368; РМ, Атяшевский район, с. Алово, ул. 25 лет Октября, д. 6	ул. К. Маркса, д.34-71
72	с. Алово, ул. К. Маркса, д.89 (обочина автомобильной дороги)	грунт	5 кв. м	1 контейнер, 1,1 куб. м	Администрация Аловского сельского поселения Атяшевского муниципального района Республики Мордовия; ОГРН:1141322000368; РМ, Атяшевский район, с. Алово, ул. 25 лет Октября, д. 6	ул. К. Маркса, д. 72-93
73	с. Алово, ул. К. Маркса, д.114 (обочина автомобильной дороги)	грунт	5 кв. м	1 контейнер, 1,1 куб. м	Администрация Аловского сельского поселения Атяшевского муниципального района Республики Мордовия; ОГРН:1141322000368; РМ, Атяшевский район,	ул. К. Маркса, д.94-128

					с. Алово, ул. 25 лет Октября, д. 6	
74	с. Алово, ул. К. Маркса, д.129 (обочина автомобильной дороги)	грунт	5 кв. м	1 контейнер, 1,1 куб. м	Администрация Аловского сельского поселения Атяшевского муниципального района Республики Мордовия; ОГРН:1141322000368; РМ, Атяшевский район, с. Алово, ул. 25 лет Октября, д. 6	ул. К. Маркса, д-129- 151
75	с. Алово, ул. М. Горького, д.7 (обочина автомобильной дороги)	грунт	5 кв. м	1 контейнер, 1,1 куб. м.	Администрация Аловского сельского поселения Атяшевского муниципального района Республики Мордовия; ОГРН:1141322000368; РМ, Атяшевский район, с. Алово, ул. 25 лет Октября, д. 6	ул. М. Горького, д. 1- 7
76	с. Алово, ул. М. Горького, д. 39 (обочина автомобильной дороги)	грунт	5 кв. м	1 контейнер, 1,1 куб. м.	Администрация Аловского сельского поселения Атяшевского муниципального района Республики Мордовия; ОГРН:1141322000368; РМ, Атяшевский район, с. Алово, ул. 25 лет Октября, д. 6	ул. М. Горького, д. 8-39
77	с. Алово, ул. М. Горького, д. 66 (обочина автомобильной дороги)	грунт	5 кв. м	1 контейнер, 1,1 куб. м.	Администрация Аловского сельского поселения Атяшевского муниципального района Республики Мордовия; ОГРН:1141322000368; РМ, Атяшевский район, с. Алово, ул. 25 лет Октября, д. 6	ул. М. Горького, д.40-78
78	с. Алово, ул. Трокске, д.19 (обочина автомобильной дороги)	грунт	5 кв. м	1 контейнер, 1,1 куб. м.	Администрация Аловского сельского поселения Атяшевского муниципального района Республики Мордовия;	ул. Трокске, д. 1- 35

					ОГРН:1141322000368; РМ, Атяшевский район, с. Алово, ул. 25 лет Октября, д. 6	
79	с. Алово, ул. Спортивная, напротив стадиона (обочина автомобильной дороги)	грунт	5 кв. м	1 контейнер, 1,1 куб. м.	Администрация Аловского сельского поселения Атяшевского муниципального района Республики Мордовия; ОГРН:1141322000368; РМ, Атяшевский район, с. Алово, ул. 25 лет Октября, д. 6	ул. Спортивная, д.1- 9
80	с. Алово (на территории МТФ)	асфальтобето н	5 кв. м	1 контейнер, 1,1 куб. м.	Общество с ограниченной ответственностью «Сабанчеевское» 431821 Республика Мордовия Атяшевский район с. Сабанчеево ул. Советская, д.10 ОГРН 1051322002775	Производственная деятельность ООО «Сабанчеевское»
81	с. Алово (на территории МТП)	асфальтобето н	5 кв. м	1 контейнер, 1,1 куб. м.	Общество с ограниченной ответственностью «Сабанчеевское» 431821 Республика Мордовия Атяшевский район с. Сабанчеево ул. Советская, д.10 ОГРН 1051322002775	Производственная деятельность ООО «Сабанчеевское»
82	с. М. Сыреси, ул. Октябрьская, д. 105 (обочина автомобильной дороги)	грунт	5 кв. м	1 контейнер, 1,1 куб. м.	Администрация Аловского сельского поселения Атяшевского муниципального района Республики Мордовия; ОГРН:1141322000368; РМ, Атяшевский район, с. Алово, ул. 25 лет Октября, д. 6	ул. Октябрьская, д.1 - 105

83	с. М. Сыреси, ул. Октябрьская, д. 128 (обочина автомобильной дороги)	грунт	5 кв. м	1 контейнер, 1,1 куб. м.	Администрация Аловского сельского поселения Атяшевского муниципального района Республики Мордовия; ОГРН:1141322000368; РМ, Атяшевский район с. Алово, ул. 25 лет Октября, д. 6	ул. Октябрьская, д. 106 - 193
84	с. Большие Манадыши, Молодежная д.1 (обочина автомобильной дороги)	грунт	5 кв.м.	1 контейнер, 1,1 куб. м	ОАО «Агрофирма «Искра» ОГРН: 1021300546552; РМ, Атяшевский район с. Большие Манадыши, ул. Молодежная, д.1	ОАО «Агрофирма «Искра»
85	с. Большие Манадыши, ул. Молодежная, д.2 (обочина автомобильной дороги)	грунт	5 кв. м	1 контейнер, 1,1 куб. м	МБОУ «Большеманадышская средняя школа» ОГРН: 1021300547070 Республика Мордовия, Атяшевский район, с. Большие Манадыши, ул. Молодежная, д. 2	Большеманадышская средняя школа, детский сад
86	с. Большие Манадыши, ул. Молодежная, д. 8а (обочина автомобильной дороги)	грунт	5 кв.м.	1 контейнер, 1,1 куб. м	Администрация Большеманадышского сельского поселения Атяшевского муниципального района Республики Мордовия; ОГРН:1021300546630; РМ, Атяшевский район с. Большие Манадыши, ул. Молодежная, д.1	ул. Молодежная, д.8а
87	с. Большие Манадыши, ул. Молодежная, д.9 (обочина автомобильной дороги)	грунт	5 кв. м	1 контейнер, 1,1 куб. м	Администрация Большеманадышского сельского поселения Атяшевского муниципального района Республики Мордовия; ОГРН:1021300546630; РМ, Атяшевский район с. Большие Манадыши, ул. Молодежная, д.1	ул. Молодежная, д.3,5,6,7,8,9,10,11,12,13, 14,15,16,17,18,19,20,21, 22,23,24,25

88	с. Большие Манадыши, ул. Молодежная, д.39 (обочина автомобильной дороги)	грунт	5 кв. м	1 контейнер, 1,1 куб. м	Администрация Большеманадышского сельского поселения Атяшевского муниципального района Республики Мордовия; ОГРН:1021300546630; РМ, Атяшевский район с. Большие Манадыши, ул. Молодежная, д.1	ул. Молодежная, д.26, 27, 28, 29, 30, 31, 32, 33, 34, 35, 36, 37, 38, 39, 40, 41, 42 Магазин «И.П. Ширманова О.И»
89	с. Большие Манадыши, ул. Молодежная, д.52 (обочина автомобильной дороги)	грунт	5 кв. м	1 контейнер, 1,1 куб. м	Администрация Большеманадышского сельского поселения Атяшевского муниципального района Республики Мордовия; ОГРН:1021300546630; РМ, Атяшевский район с. Большие Манадыши, ул. Молодежная, д.1	ул. Молодежная, д.43, 44, 45, 46, 47, 48, 49, 50, 51, 52, 53, 54, 55, 56
90	с. Большие Манадыши, ул. Первомайская, д.16 (обочина автомобильной дороги)	грунт	5 кв. м	1 контейнер, 1,1 куб. м.	Администрация Большеманадышского сельского поселения Атяшевского муниципального района Республики Мордовия; ОГРН:1021300546630; РМ, Атяшевский район с. Большие Манадыши, ул. Молодежная, д.1	ул. Первомайская, д. 1, 3, 4, 5, 6, 8, 10, 12, 13, 14, 15, 17, 19,21, 23, 25, 28, 29, 30
91	с. Большие Манадыши, ул. Пролетарская, д.32 (обочина автомобильной дороги)	грунт	5 кв. м	1 контейнер, 1,1 куб. м.	Администрация Большеманадышского сельского поселения Атяшевского муниципального района Республики Мордовия; ОГРН:1021300546630; РМ, Атяшевский район с. Большие Манадыши, ул. Молодежная, д.1	ул. Пролетарская, д. 2а, 5, 9, 13, 14, 15, 18, 19, 20, 25, 26, 27, 31, 32, 34а, 35, 36

92	с. Большие Манадыши, ул. Пролетарская, д. 45, (обочина автомобильной дороги)	грунт	5 кв. м	1 контейнер, 1,1 куб. м	Администрация Большеманадышского сельского поселения Атяшевского муниципального района Республики Мордовия; ОГРН:1021300546630; РМ, Атяшевский район с. Большие Манадыши, ул. Молодежная, д.1	ул. Пролетарская д.40, 41, 42, 44, 45, 48, 50, 51, 53, 54, 55, 56, 57, 60, 68, 72
93	с. Большие Манадыши, ул. Октябрьская, д. 5, (обочина автомобильной дороги)	грунт	5 кв. м	1 контейнер, 1,1 куб. м	Администрация Большеманадышского сельского поселения Атяшевского муниципального района Республики Мордовия; ОГРН:1021300546630; РМ, Атяшевский район с. Большие Манадыши, ул. Молодежная, д.1	ул. Октябрьская, д. 1, 4, 6, 9, 12, 14, 15, 21, 24, 27, 28
94	с. Большие Манадыши, ул. Октябрьская, д.50 (обочина автомобильной дороги)	грунт	5 кв. м	1 контейнер, 1,1 куб. м	Администрация Большеманадышского сельского поселения Атяшевского муниципального района Республики Мордовия; ОГРН:1021300546630; РМ, Атяшевский район с. Большие Манадыши, ул. Молодежная, д.1	ул. Октябрьская, д.32, 33, 36, 37, 39, 40, 41, 45, 47, 50, 51, 53, 56, 59, 60, 62, 64, 67, 69, 71
95	с. Большие Манадыши, ул. Октябрьская, д.97 (обочина автомобильной дороги)	грунт	5 кв. м	1 контейнер, 1,1 куб. м	Администрация Большеманадышского сельского поселения Атяшевского муниципального района Республики Мордовия; ОГРН:1021300546630; РМ, Атяшевский район с. Большие Манадыши, ул. Молодежная, д.1	ул. Октябрьская, д.74,75,76,77,78,79,80,81,8 2,83,84,85,87,89,90,92,94а, 97,98,103

96	с. Большие Манадыши (Ферма КРС)	асфальтобето н	5 кв.м.	1 контейнер, 1,1 куб. м	ОАО «Агрофирма «Искра» ОГРН: 1021300546552; РМ, Атяшевский район с. Большие Манадыши, ул. Молодежная, д.1	Производственная деятельность ОАО «Агрофирма «Искра»
97	д. Чебудасы, ул. Кочеткова, д.13, (обочина автомобильной дороги)	грунт	5 кв. м	1 контейнер, 1,1 куб. м	Администрация Большеманадышского сельского поселения Атяшевского муниципального района Республики Мордовия; ОГРН:1021300546630; РМ, Атяшевский район с. Большие Манадыши, ул. Молодежная, д.1	ул. Кочеткова, д. 2, 8, 9, 12, 17, 18, 19, 20, 25, 26, 28, 32,35, 41, 42, 45, 46, 47
98	д. Чебудасы, ул. Кочеткова, д. 60, (обочина автомобильной дороги)	грунт	5 кв. м	1 контейнер, 1,1 куб. м	Администрация Большеманадышского сельского поселения Атяшевского муниципального района Республики Мордовия; ОГРН:1021300546630; РМ, Атяшевский район с. Большие Манадыши, ул. Молодежная, д.1	ул. Кочеткова, д. 51, 53, 59, 60, 61, 63, 65б, 66, 68, 70, 74
99	д. Чебудасы, ул. Кочеткова, д.85 (обочина автомобильной дороги)	грунт	5 кв.м.	1 контейнер, 1,1 куб. м	Администрация Большеманадышского сельского поселения Атяшевского муниципального района Республики Мордовия; ОГРН:1021300546630; РМ, Атяшевский район с. Большие Манадыши, ул. Молодежная, д.1	ул. Кочеткова д.76, 79, 80, 81, 84, 85, 88
100	д. Чебудасы, ул. Кочеткова, д. 103, (обочина автомобильной дороги)	грунт	5 кв.м.	1 контейнер, 1,1 куб. м	Администрация Большеманадышского сельского поселения Атяшевского муниципального района	ул. Кочеткова, д. 95, 97, 101, 103, 105, 107, 109

					Республики Мордовия; ОГРН:1021300546630; РМ, Атяшевский район с. Большие Манадыши, ул. Молодежная, д.1.	
101	с. Тетюши, ул. Ленина, д.1, (обочина автомобильной дороги)	грунт	5 кв.м.	1 контейнер, 1,1 куб. м	Администрация Большеманадышского сельского поселения Атяшевского муниципального района Республики Мордовия; ОГРН:1021300546630; РМ, Атяшевский район с. Большие Манадыши, ул. Молодежная, д.1	ул. Ленина, д. 1, 2, 3, 6, 8, 9, 10, 11, 12, 14, 16, 20,21, 21а, 22
102	с. Тетюши, ул. Ленина, д.39 (обочина автомобильной дороги)	грунт	5 кв. м	1 контейнер, 1,1 куб. м	Администрация Большеманадышского сельского поселения Атяшевского муниципального района Республики Мордовия; ОГРН:1021300546630; РМ, Атяшевский район с. Большие Манадыши, ул. Молодежная, д.1	ул. Ленина, д. 25, 26, 27, 28, 29а, 32, 32а, 33, 34, 35, 37, 40, 42, 43, 47, 45, 48, 49, 50, 52
103	с. Тетюши, ул. Ленина, д. 95 (обочина автомобильной дороги)	грунт	5 кв. м	1 контейнер, 1,1 куб. м	Администрация Большеманадышского сельского поселения Атяшевского муниципального района Республики Мордовия; ОГРН:1021300546630; РМ, Атяшевский район с. Большие Манадыши, ул. Молодежная, д.1	ул. Ленина, д.66,70,71,72,75,76,77,78,7 9,81 89,90,91,94,99,100,101,104 ,105, 107,108,109,110,111,112,1 13,114,117,119
104	с. Тетюши, ул. Ленина, д.127 (обочина автомобильной дороги)	грунт	5 кв. м	1 контейнер, 1,1 куб. м	Администрация Большеманадышского сельского поселения Атяшевского	ул. Ленина, д.121, 125, 127, 129, 131, 136, 137, 139, 140, 141, 142, 145,

					муниципального района Республики Мордовия; ОГРН:1021300546630; РМ, Атяшевский район с. Большие Манадыши, ул. Молодежная, д.1	148, 149, 151, 153, 155, 159, 160, 161, 162
105	с. Тетюши, ул. Ленина, д. 196 (обочина автомобильной дороги)	грунт	5 кв.м.	1 контейнер, 1,1 куб. м	Администрация Большеманадышского сельского поселения Атяшевского муниципального района Республики Мордовия; ОГРН:1021300546630; РМ, Атяшевский район с. Большие Манадыши, ул. Молодежная, д.1	ул. Ленина, д.163, 163а, 171, 174, 175, 179, 183, 184, 186, 187, 188, 192, 194, 202, 206, 208, 214
106	с. Русские Дубровки, ул. Советская, д.4 (обочина автомобильной дороги)	грунт	10 кв. м	2 контейнера, 1,1 куб. м	Администрация Большеманадышского сельского поселения Атяшевского муниципального района Республики Мордовия; ОГРН:1021300546630; РМ, Атяшевский район с. Большие Манадыши, ул. Молодежная, д.1	ул. Мостовая, ул. Набережная, ул. Л. Толстого, ул. Красный Восток
107	с. Русские Дубровки, ул. Советская, д.19 (обочина автомобильной дороги)	грунт	10 кв.м.	2 контейнера, 1,1 куб. м	Администрация Большеманадышского сельского поселения Атяшевского муниципального района Республики Мордовия; ОГРН:1021300546630; РМ, Атяшевский район с. Большие Манадыши, ул. Молодежная, д.1	ул. Октябрьская, ул. Пролетарская
108	с. Козловка, ул. Гагарина, д.12а	бетон	5 кв. м	1 контейнер, 1,1 куб. м.	ООО «Хорошее дело», свиноплекс, ОГРН 1051322011080, Дубенский район, 2-ой Микрорайон, д.77	Производственная деятельность ООО «Хорошее дело»

109	с. Козловка, ул. Гагарина, д.17 (магазин)	бетон	5 кв. м	1 контейнер, 1,1 куб. м.	Администрация Козловского сельского поселения Атяшевского муниципального района Республики Мордовия; ОГРН:1191326006904; РМ, Атяшевский район, с. Козловка, ул. Советская, д. 67	ул. Гагарина, д. 1-22, ул. Советская, д. 1-91
110	с. Козловка, ул. Молодежная, д.1	грунт	5 кв. м	1 контейнер, 1,1 куб. м.	Администрация Козловского сельского поселения Атяшевского муниципального района Республики Мордовия; ОГРН:1191326006904; РМ, Атяшевский район, с. Козловка, ул. Советская, д. 67	ул. Молодежная, д. 1-18а
111	с. Козловка, ул. Молодежная, д.1А	асфальтобето н	5 кв. м	1 контейнер, 1,1 куб. м.	ГБУС СОССЗН РМ «Козловский Дом- Интернат для Престарелых и Инвалидов» РМ, Большеберезниковский район, с. Большие Березники, Дубенское шоссе, дом №1, ОГРН 1021301576559, с. Козловка, ул. Молодежная, д.1А	ГБУС СОССЗН РМ «Козловский Дом- Интернат для Престаре лых и Инвалидов»
112	с. Козловка, ул. Мира, д.2	грунт	5 кв. м	1 контейнер, 1,1 куб. м.	Администрация Козловского сельского поселения Атяшевского муниципального района Республики Мордовия; ОГРН:1191326006904; РМ, Атяшевский район, с. Козловка, ул. Советская, д. 67	ул. Мира, д. 1-9

113	с. Козловка, ул. К. Маркса, д.2	грунт	5 кв. м	1 контейнер, 1,1 куб. м.	Администрация Козловского сельского поселения Атяшевского муниципального района Республики Мордовия; ОГРН:1191326006904; РМ, Атяшевский район, с. Козловка, ул. Советская, д. 67	ул. К. Маркса, д. 1-44
114	с. Козловка 600м на северо-восток от д.30 по ул. Советская	грунт	5 кв. м	1 контейнер, 1,1 куб. м.	ООО «Хорошее дело», молочно- товарная ферма, ОГРН 1051322011080, Дубенский район, 2-ой микрорайон, д. 77	ул. Советская
115	с. Козловка, ул. Ленина, д.36	грунт	5 кв. м	1 контейнер, 1,1 куб. м.	Администрация Козловского сельского поселения Атяшевского муниципального района Республики Мордовия; ОГРН:1191326006904; РМ, Атяшевский район, с. Козловка, ул. Советская, д. 67	ул. Ленина, д. 3-82
116	с. Андреевка, ул. Молодежная, д. 12 (обочина автомобильной дороги)	грунт	10 кв. м	2 контейнера, 1,1 куб. м.	Администрация Козловского сельского поселения Атяшевского муниципального района Республики Мордовия; ОГРН:1191326006904; РМ, Атяшевский район, с. Козловка, ул. Советская, д. 67	ул. Молодежная, д. 1-26
117	с. Андреевка, ул. Гагарина, д. 53 (обочина автомобильной дороги)	грунт	10 кв. м	2 контейнера, 1,1 куб. м.	Администрация Козловского сельского поселения Атяшевского муниципального района Республики Мордовия; ОГРН:1191326006904; РМ, Атяшевский район, с. Козловка, ул. Советская, д. 67	ул. Гагарина, д. 4-52

118	с. Андреевка, ул. Буденного, д. 48 (обочина автомобильной дороги)	грунт	5 кв. м	1 контейнер, 1,1 куб. м.	Администрация Козловского сельского поселения Атяшевского муниципального района Республики Мордовия; ОГРН:1191326006904; РМ, Атяшевский район, с. Козловка, ул. Советская, д. 67	ул. Буденного, д. 3-53
119	с. Андреевка, ул. Ленина, д. 23 (обочина автомобильной дороги)	грунт	5 кв. м	1 контейнер, 1,1 куб. м.	Администрация Козловского сельского поселения Атяшевского муниципального района Республики Мордовия; ОГРН:1191326006904; РМ, Атяшевский район, с. Козловка, ул. Советская, д. 67	ул. Ленина, д. 3-63
120	с. Андреевка, ул. Титова, д. 8 (обочина автомобильной дороги)	грунт	5 кв. м	1 контейнер, 1,1 куб. м.	Администрация Козловского сельского поселения Атяшевского муниципального района Республики Мордовия; ОГРН:1191326006904; РМ, Атяшевский район, с. Козловка, ул. Советская, д. 67	ул. Титова, д. 3-27
121	с. Чукалы – на - Вежне, ул. Советская, д. 38 (обочина автомобильной дороги)	асфальтобетон	5 кв. м	1 контейнер, 1,1 куб. м.	Администрация Козловского сельского поселения Атяшевского муниципального района Республики Мордовия; ОГРН:1191326006904; РМ, Атяшевский район, с. Козловка, ул. Советская, д. 67	ул. Советская, д. 20-39
122	с. Чукалы – на - Вежне, ул. Красная Слобода, д. 5 (обочина автомобильной дороги)	асфальтобетон	5 кв. м	1 контейнер, 1,1 куб. м.	Администрация Козловского сельского поселения Атяшевского муниципального района Республики Мордовия; ОГРН:1191326006904;	ул. Красная Слобода, д. 2-45 ул. Новая, д. 1-3

					РМ, Атяшевский район, с. Козловка, ул. Советская, д. 67	
123	с. Чукалы – на - Вежне, ул. Советская, д. 124	грунт	5 кв. м	1 контейнер, 1,1 куб. м.	Администрация Козловского сельского поселения Атяшевского муниципального района Республики Мордовия; ОГРН:1191326006904; РМ, Атяшевский район, с. Козловка, ул. Советская, д. 67	ул. Советская, д. 20-39
124	с. Низовка, ул. Советская, д. 12 (обочина автомобильной дороги)	асфальтобетон	5 кв. м	1 контейнер, 1,1 куб. м.	Администрация Козловского сельского поселения Атяшевского муниципального района Республики Мордовия; ОГРН:1191326006904; РМ, Атяшевский район, с. Козловка, ул. Советская, д. 67	ул. Советская, д. 2-24 ул. Первомайская, д. 35-51 ул. М. Горького, д. 8-12
125	с. Низовка, ул. Первомайская, д. 21 (обочина автомобильной дороги)	асфальтобетон	5 кв. м	1 контейнер, 1,1 куб. м.	Администрация Козловского сельского поселения Атяшевского муниципального района Республики Мордовия; ОГРН:1191326006904; РМ, Атяшевский район, с. Козловка, ул. Советская, д. 67	ул. Первомайская, д. 6-29 ул. Советская, д. 26-60
126	д. Михайловка (на въезде в деревню)	грунт	5 кв. м	1 контейнер, 1,1 куб. м.	Администрация Козловского сельского поселения Атяшевского муниципального района Республики Мордовия; ОГРН:1191326006904; РМ, Атяшевский район, с. Козловка, ул. Советская, д. 67	ул. Нагорная

127	с. Каменка, ул. Молодежная, д.21	грунт	5 кв. м	1 контейнер, 1,1 куб. м.	Администрация Козловского сельского поселения Атяшевского муниципального района Республики Мордовия; ОГРН:1191326006904; РМ, Атяшевский район, с. Козловка, ул. Советская, д. 67	ул. Молодежная, д. 1-27
128	с. Каменка, ул. Молодежная, напротив д.41	грунт	5 кв. м	1 контейнер, 1,1 куб. м.	Администрация Козловского сельского поселения Атяшевского муниципального района Республики Мордовия; ОГРН:1191326006904; РМ, Атяшевский район, с. Козловка, ул. Советская, д. 67	ул. Молодежная, д. 29-47
129	с. Каменка, ул. Советская	асфальтобето н	5 кв. м	1 контейнер, 1,1 куб. м.	Индивидуальный предприниматель Николина Валентина Михайловна, ОГРНИП-312132236400010, 431700, РМ, Чамзинский район, п. Чамзинка, ул. Гражданская, д.39А	ИП Николина Валентина Михайловна
130	с. Каменка, ул. Советская, напротив д.54	грунт	5 кв. м	1 контейнер, 1,1 куб. м.	Администрация Козловского сельского поселения Атяшевского муниципального района Республики Мордовия; ОГРН:1191326006904; РМ, Атяшевский район, с. Козловка, ул. Советская, д. 67	ул. Советская, д. 2-72 ул. Советская, д. 1-45
131	с. Каменка, ул. Ленина, напротив д.14	грунт	5 кв. м	1 контейнер, 1,1 куб. м.	Администрация Козловского сельского поселения Атяшевского муниципального района Республики Мордовия;	ул. Ленина, д. 1-61 ул. Ленина, д. 2-34

					ОГРН:1191326006904; РМ, Атяшевский район, с. Козловка, ул. Советская, д. 67	
132	с. Каменка, горнолыжный центр «Каменка»		5 кв. м	1 контейнер, 1,1 куб. м.	ФСК «Талина», ОГРН 1211300004112, г. Саранск, Александровское шоссе, д.7	ФСК «Талина»
133	д. Елхи, ул. Буденного, д.13	грунт	5 кв. м	1 контейнер, 1,1 куб. м.	Администрация Козловского сельского поселения Атяшевского муниципального района Республики Мордовия; ОГРН:1191326006904; РМ, Атяшевский район, с. Козловка, ул. Советская, д. 67	ул. Буденного, д. 1-71 ул. Буденного, д. 2-32
134	с. Наборные Сыреси, ул. Центральная д.21 (около автобусной остановки)	грунт	5 кв. м	1 контейнер, 1,1 куб. м.	Администрация Козловского сельского поселения Атяшевского муниципального района Республики Мордовия; ОГРН:1191326006904; РМ, Атяшевский район, с. Козловка, ул. Советская, д. 67	ул. Центральная, д. 16-35 ул. Садовая, д. 1-19 ул. Школьная, д. 1-4
135	с. Наборные Сыреси, ул. Молодежная, д.34	грунт	5 кв. м	1 контейнер, 1,1 куб. м.	Администрация Козловского сельского поселения Атяшевского муниципального района Республики Мордовия; ОГРН:1191326006904; РМ, Атяшевский район, с. Козловка, ул. Советская, д. 67	ул. Крупская, д.1-19 ул. Молодежная, д. 1-47 ул. В. Терешковой, д. 1-2 ул. Пролетарская, д.4
136	с. Наборные Сыреси, ул. Центральная д.1	грунт	5 кв. м	1 контейнер, 1,1 куб. м.	Администрация Козловского сельского поселения Атяшевского муниципального района Республики Мордовия;	ул. Лесная, д.1-37, д. 2-28, ул. Ульянова, д. 1-15 ул. Школьная, д. 12-17 ул. Центральная, д. 1-14

					ОГРН:1191326006904; РМ, Атяшевский район, с. Козловка, ул. Советская, д. 67	
137	с. Наборные Сыреси, ул. Пролетарская, д.10	грунт	5 кв. м	1 контейнер, 1,1 куб. м.	Администрация Козловского сельского поселения Атяшевского муниципального района Республики Мордовия; ОГРН:1191326006904; РМ, Атяшевский район, с. Козловка, ул. Советская, д. 67	ул. Пролетарская, д. 1-20 ул. В. Терешковой, д. 10-17, ул. Центральная, д. 16-25
138	с. Пилесево, ул. Горького д.87	грунт	10 кв. м	2 контейнера, 1,1 куб. м.	Администрация Козловского сельского поселения Атяшевского муниципального района Республики Мордовия; ОГРН:1191326006904; РМ, Атяшевский район, с. Козловка, ул. Советская, д. 67	ул. Горького, д. 2-60 ул. Пролетарская, д. 1, 3, 10
139	с. Пилесево ул. Горького д.138а	грунт	10 кв. м	2 контейнера, 1,1 куб. м.	Администрация Козловского сельского поселения Атяшевского муниципального района Республики Мордовия; ОГРН:1191326006904; РМ, Атяшевский район, с. Козловка, ул. Советская, д. 67	ул. Горького, д. 61-154
140	с. Покровское, ул. Центральная, д.5	грунт	5 кв. м	1 контейнер, 1,1 куб. м.	Администрация Козловского сельского поселения Атяшевского муниципального района Республики Мордовия; ОГРН:1191326006904; РМ, Атяшевский район, с. Козловка, ул. Советская, д. 67	ул. Центральная, д. 1-39

141	с. Покровское, ул. Центральная, д. 40	асфальтобетон	10 кв. м	2 контейнера, 1,1 куб. м.	ИП Бершак Михаил Валентинович, ОГРНИП: 304132818300145, адрес: Республика Мордовия, г. Саранск	ИП Бершак Михаил Валентинович
142	с. Покровское, ул. Центральная, д.43	ж/б плиты	5 кв. м	1 контейнер, 1,1 куб. м.	ООО «Знаменское» ОГРН: 1061322024290, адрес: Республика Мордовия, Атяшевский район, с. Покровское, ул. Центральная, зд. 40, оф.1	Производственная деятельность ООО «Знаменское»
143	с. Покровское, ул. Центральная (комбикормовый цех)	ж/б плиты	5 кв. м	1 контейнер, 1,1 куб. м.	ИП Бершак Михаил Валентинович, ОГРНИП: 304132818300145, адрес: Республика Мордовия, г. Саранск	ИП Бершак Михаил Валентинович
144	с. Покровское, ул. Центральная (мясоперерабатывающий цех)	ж/б плиты	5 кв. м	1 контейнер, 1,1 куб. м.	ИП Агофонова Анастасия Алексеевна, ОГРНИП: 321132600007019, адрес: Республика Мордовия, г. Саранск	ИП Агофонова Анастасия Алексеевна
145	с. Покровское, ул. Советская, д.11	бетонное	5 кв. м	1 контейнер, 1,1 куб. м.	Администрация Козловского сельского поселения Атяшевского муниципального района Республики Мордовия; ОГРН:1191326006904; РМ, Атяшевский район, с. Козловка, ул. Советская, д. 67	ул. Советская, д. 1-24
146	с. Покровское, ул. Советская, д.32	грунт	5 кв. м	1 контейнер, 1,1 куб. м.	Администрация Козловского сельского поселения Атяшевского муниципального района Республики Мордовия; ОГРН:1191326006904; РМ, Атяшевский район, с. Козловка, ул. Советская, д. 67	ул. Советская, д. 25-32

147	с. Знаменское, ул. Садовая, д.10	грунт	5 кв. м	1 контейнер, 1,1 куб. м.	Администрация Козловского сельского поселения Атяшевского муниципального района Республики Мордовия; ОГРН:1191326006904; РМ, Атяшевский район, с. Козловка, ул. Советская, д. 67	ул. Садовая, д.1-13 ул. Заозерная, д.20-26
148	с. Знаменское, ул. Садовая, д.16	грунт	5 кв. м	1 контейнер, 1,1 куб. м.	Администрация Козловского сельского поселения Атяшевского муниципального района Республики Мордовия; ОГРН:1191326006904; РМ, Атяшевский район, с. Козловка, ул. Советская, д. 67	ул. Садовая, д. 16-24 ул. Заозерная, д.1-19
149	д. Старое Баево, ул. Коммунистическая, д.13	грунт	5 кв. м	1 контейнер, 1,1 куб. м.	Администрация Козловского сельского поселения Атяшевского муниципального района Республики Мордовия; ОГРН:1191326006904; РМ, Атяшевский район, с. Козловка, ул. Советская, д. 67	ул. Коммунистическая, д.1-20 ул. Колхозная, д.37-45
150	д. Старое Баево, ул. Колхозная, напротив дома 13	грунт	5 кв. м	1 контейнер, 1,1 куб. м.	Администрация Козловского сельского поселения Атяшевского муниципального района Республики Мордовия; ОГРН:1191326006904; РМ, Атяшевский район, с. Козловка, ул. Советская, д. 67	ул. Коммунистическая, д.21-30, ул. Колхозная, д.2-36
151	с. Лобаски, ул. Ленина, д.2 (обочина автомобильной дороги)	асфальтобетон	5 кв. м	1 контейнер, 1,1 куб. м	Администрация Киржеманского сельского поселения Атяшевского муниципального района Республики Мордовия; ОГРН: 1191326006882;	ул. Ленина, д.1- 10 ул. Полевая от д. 1 – 10

					РМ, Атяшевский район, с. Киржеманы, ул. Советская, д. 6	
152	с. Лобаски, ул. Ленина, д.34 (обочина автомобильной дороги)	асфальтобетон	5 кв. м	1 контейнер, 1,1 куб. м	Администрация Киржеманского сельского поселения Атяшевского муниципального района Республики Мордовия; ОГРН: 1191326006882; РМ, Атяшевский район, с. Киржеманы, ул. Советская, д. 6	ул. Ленина, д.10- 43
153	с. Лобаски, ул. Ленина, д. 57 (обочина автомобильной дороги)	асфальтобетон	5 кв. м	1 контейнер, 1,1 куб. м	Администрация Киржеманского сельского поселения Атяшевского муниципального района Республики Мордовия; ОГРН: 1191326006882; РМ, Атяшевский район, с. Киржеманы, ул. Советская, д. 6	ул. Ленина, д. 28 - 67
154	с. Лобаски, ул. Пушкина, д.1а (обочина автомобильной дороги)	асфальтобетон	5 кв. м	1 контейнер, 1,1 куб. м	Администрация Киржеманского сельского поселения Атяшевского муниципального района Республики Мордовия; ОГРН: 1191326006882; РМ, Атяшевский район, с. Киржеманы, ул. Советская, д. 6	ул. Пушкина, д.1- 30, МБОУ «Лобаскинская средняя школа», МБДОУ «Лобаскинский детский сад»
155	с. Лобаски, ул. Кирова, д.1 (обочина автомобильной дороги)	асфальтобетон	5 кв. м	1 контейнер, 1,1 куб. м	Администрация Киржеманского сельского поселения Атяшевского муниципального района Республики Мордовия; ОГРН: 1191326006882; РМ, Атяшевский район, с. Киржеманы, ул. Советская, д. 6	ул. Кирова, д.1 – 43
156	с. Лобаски, ул. Кирова, д. 52 (обочина автомобильной дороги)	асфальтобетон	5 кв. м	1 контейнер, 1,1 куб. м	Администрация Киржеманского сельского поселения Атяшевского муниципального района Республики Мордовия; ОГРН: 1191326006882; РМ, Атяшевский район, с. Киржеманы, ул. Советская, д. 6	ул. Кирова, д.44 – 86

157	с. Лобаски, ул. Кирова д. 86 (обочина автомобильной дороги)	асфальтобетон	5 кв. м	1 контейнер, 1,1 куб. м	Администрация Киржеманского сельского поселения Атяшевского муниципального района Республики Мордовия; ОГРН: 1191326006882; РМ, Атяшевский район, с. Киржеманы, ул. Советская, д. 6	ул. Кирова, д. 86 – 96
158	с. Лобаски, ул. К. Маркса, д. 4 (обочина автомобильной дороги)	ж/б плиты	5 кв. м	1 контейнер, 1,1 куб. м	Администрация Киржеманского сельского поселения Атяшевского муниципального района Республики Мордовия; ОГРН: 1191326006882; РМ, Атяшевский район, с. Киржеманы, ул. Советская, д. 6	ул. К. Маркса, д.1-21
159	с. Лобаски, ул. К. Маркса, д.22 (обочина автомобильной дороги)	ж/б плиты	5 кв. м	1 контейнер, 1,1 куб. м	Администрация Киржеманского сельского поселения Атяшевского муниципального района Республики Мордовия; ОГРН: 1191326006882; РМ, Атяшевский район, с. Киржеманы, ул. Советская, д. 6	ул. К. Маркса, д.22-40
160	с. Лобаски, ул. К. Маркса, д. 44 (обочина автомобильной дороги)	ж/б плиты	5 кв. м	1 контейнер, 1,1 куб. м	Администрация Киржеманского сельского поселения Атяшевского муниципального района Республики Мордовия; ОГРН: 1191326006882; РМ, Атяшевский район, с. Киржеманы, ул. Советская, д. 6	ул. К. Маркса, д. 40-44 ул. Културкаева, д.40-67
161	с. Лобаски, ул. Културкаева, д.1а (обочина автомобильной дороги)	гравий	5 кв. м	1 контейнер, 1,1 куб. м	Администрация Киржеманского сельского поселения Атяшевского муниципального района Республики Мордовия; ОГРН: 1191326006882; РМ, Атяшевский район, с. Киржеманы, ул. Советская, д. 6	ул. Културкаева, д. 1- 43 Администрация Лобаскинского сельского поселения, ООО «МАПО «Восток»

162	с. Лобаски, ул. Кулдуркаева, д.2	грунт	5 кв. м	1 контейнер, 1,1 куб. м.	ООО МАПО «Восток», ОГРН 1071326000690, РМ, Атяшевский район, с. Лобаски, ул. Ленина, д.1а	ООО МАПО «Восток»
163	с. Лобаски, ул. Кемля д. 45 (обочина автомобильной дороги)	асфальтобетон	5 кв. м	1 контейнер, 1,1 куб. м	Администрация Киржеманского сельского поселения Атяшевского муниципального района Республики Мордовия; ОГРН: 1191326006882; РМ, Атяшевский район, с. Киржемань, ул. Советская, д. 6	ул. Кемля д.1 – 47
164	с. Тазнеево, ул. К. Маркса, на перекрестке улицы К. Маркса и центральной дороги (обочина автомобильной дороги)	асфальтобетон	5 кв. м	1 контейнер, 1,1 куб. м	Администрация Киржеманского сельского поселения Атяшевского муниципального района Республики Мордовия; ОГРН: 1191326006882; РМ, Атяшевский район, с. Киржемань, ул. Советская, д. 6	ул. К. Маркса д.1- 47 ул. Ленина д.1-51 ул. Калинина д.1- д.18
165	с. Вечерлей, ул. М. Горького, д.9	грунт	10 кв. м	2 контейнера, 1.1 куб. м	Администрация Киржеманского сельского поселения Атяшевского муниципального района Республики Мордовия; ОГРН: 1191326006882; РМ, Атяшевский район, с. Киржемань, ул. Советская, д. 6	ул. М. Горького д.1-25 ул. М. Горького д.2- 64
166	с. Вечерлей, ул. Ленина, д. 26	грунт	5 кв. м	1 контейнер 1,1 куб. м.	Администрация Киржеманского сельского поселения Атяшевского муниципального района Республики Мордовия; ОГРН: 1191326006882; РМ, Атяшевский район, с. Киржемань, ул. Советская, д. 6	ул. Ленина д.1-29

167	с. Вечерлей, ул. Пролетарская, д. 3	грунт	5 кв. м	1 контейнер, 1,1 куб. м	Администрация Киржеманского сельского поселения Атяшевского муниципального района Республики Мордовия; ОГРН: 1191326006882; РМ, Атяшевский район, с. Киржемань, ул. Советская, д. 6	ул. Пролетарская, д.1-43 ул. Пролетарская, д.2-18
168	с. Вечерлей, ул. Куйбышева, д.9	асфальт	5 кв. м	1 контейнер, 1,1 куб. м	Администрация Киржеманского сельского поселения Атяшевского муниципального района Республики Мордовия; ОГРН: 1191326006882; РМ, Атяшевский район, с. Киржемань, ул. Советская, д. 6	ул. Куйбышева д.1-33 Фрунзе д.1-13 К. Маркса д.1-9 К. Маркса д.2-14
169	с. Вечерлей	асфальт	5 кв. м	1 контейнер, 1,1 куб. м	ЗАО «Мордовский бекон», ОГРН 1021301577637, Чамзинский район, п. Чамзинка, ул. Лесная,36	Производственная деятельность ЗАО «Мордовский бекон»
170	с. Вечерлей, ул. Молодёжная, д.8	грунт	5 кв. м	1 контейнер, 1,1 куб. м	Администрация Киржеманского сельского поселения Атяшевского муниципального района Республики Мордовия; ОГРН: 1191326006882; РМ, Атяшевский район, с. Киржемань, ул. Советская, д. 6	ул. Молодёжная д. 1-33 ул. Молодежная д.2-38
171	с. Вечерлей, ул. Комсомольская, д.1	грунт	5 кв. м	1 контейнер, 1,1 куб. м	Администрация Киржеманского сельского поселения Атяшевского муниципального района Республики Мордовия; ОГРН: 1191326006882; РМ, Атяшевский район, с. Киржемань, ул. Советская, д. 6	ул. Комсомольская д.1-16
172	с. Ахматово, ул. Ленина, д.11А	грунт	5 кв. м	1 контейнер, 1.1 куб. м	Администрация Киржеманского сельского поселения Атяшевского муниципального района Республики Мордовия; ОГРН: 1191326006882; РМ, Атяшевский район,	ул. Ленина д.11А - 51 ул. К. Маркса д.1-17 ул. К. Маркса д.2-д.40

					с. Киржеманы, ул. Советская, д. 6	
173	с. Ахматово, ул. Ленина, д.51	грунт	5 кв. м	1 контейнер, 1.1 куб. м	Администрация Киржеманского сельского поселения Атяшевского муниципального района Республики Мордовия; ОГРН: 1191326006882; РМ, Атяшевский район, с. Киржеманы, ул. Советская, д. 6	ул. Ленина д.51- 85
174	с. Киржеманы, ул. Войнова, д. 4	грунт	5 кв. м	1 контейнер, 1.1 куб. м	Администрация Киржеманского сельского поселения Атяшевского муниципального района Республики Мордовия; ОГРН: 1191326006882; РМ, Атяшевский район, с. Киржеманы, ул. Советская, д. 6	ул. Войнова д.1- 65
175	с. Киржеманы, ул. Ленина, д. 57	опока	10 кв. м	2 контейнера, 1.1 куб. м	Администрация Киржеманского сельского поселения Атяшевского муниципального района Республики Мордовия; ОГРН: 1191326006882; РМ, Атяшевский район, с. Киржеманы, ул. Советская, д. 6	ул. Ленина, д.1- 69 д.69-109
176	с. Киржеманы, ул. Центральная, д. 2	опока	5 кв. м	1 контейнер, 1.1 куб. м	Администрация Киржеманского сельского поселения Атяшевского муниципального района Республики Мордовия; ОГРН: 1191326006882; РМ, Атяшевский район, с. Киржеманы, ул. Советская, д. 6	ул. Центральная, д. 1- 33
177	с. Киржеманы, ул. Московская, д.8	грунт	5 кв. м	1 контейнер, 1.1 куб. м	Администрация Киржеманского сельского поселения Атяшевского муниципального района Республики Мордовия; ОГРН: 1191326006882;	ул. Московская, д.1-34

					РМ, Атяшевский район, с. Киржеманы, ул. Советская, д. 6	
178	с. Киржеманы, ул. Ленинградская, д.13,	грунт	5 кв. м	1 контейнер, 1.1 куб. м	Администрация Киржеманского сельского поселения Атяшевского муниципального района Республики Мордовия; ОГРН: 1191326006882; РМ, Атяшевский район, с. Киржеманы, ул. Советская, д. 6	ул. Ленинградская, д. 1-25
179	с. Киржеманы, ул. Советская, д.41	грунт	5 кв. м	1 контейнер, 1.1 куб. м	Администрация Киржеманского сельского поселения Атяшевского муниципального района Республики Мордовия; ОГРН: 1191326006882; РМ, Атяшевский район, с. Киржеманы, ул. Советская, д. 6	ул. Советская, д.1-45
180	с. Челпаново, ул. К. Маркса, д.13	ж/б плиты	5 кв. м	1 контейнер, 1.1 куб. м	Администрация Киржеманского сельского поселения Атяшевского муниципального района Республики Мордовия; ОГРН: 1191326006882; РМ, Атяшевский район, с. Киржеманы, ул. Советская, д. 6	ул. К. Маркса, д.1-54
181	с. Челпаново, ул. Ленина, д. 28	ж/б плиты	5 кв. м	1 контейнер, 1.1 куб. м	Администрация Киржеманского сельского поселения Атяшевского муниципального района Республики Мордовия; ОГРН: 1191326006882; РМ, Атяшевский район, с. Киржеманы, ул. Советская, д. 6	ул. Ленина, д.1-63
182	с. Челпаново, ул. Молодежная, д.10	грунт	5 кв. м	1 контейнер, 1.1 куб. м	Администрация Киржеманского сельского поселения Атяшевского муниципального района Республики Мордовия; ОГРН: 1191326006882; РМ, Атяшевский район, с. Киржеманы, ул. Советская, д. 6	ул. Молодежная д.1-12

183	с. Челпаново, ул. Энгельса, д. 24	ж/б плиты	5 кв. м	1 контейнер, 1.1 куб. м	Администрация Киржеманского сельского поселения Атяшевского муниципального района Республики Мордовия; ОГРН: 1191326006882; РМ, Атяшевский район, с. Киржеманы, ул. Советская, д. 6	ул. Энгельса, д.1-99
184	п. Пенькозавод, ул. Заводская, д.2	грунт	5 кв. м	1 контейнер, 1.1 куб. м	Администрация Киржеманского сельского поселения Атяшевского муниципального района Республики Мордовия; ОГРН: 1191326006882; РМ, Атяшевский район, с. Киржеманы, ул. Советская, д. 6	ул. Заводская, д.1-25
185	с. Тарасово, ул. Волгоградская, д. 22	опока	5 кв. м	1 контейнер, 1.1 куб. м	Администрация Сабанчеевского сельского поселения Атяшевского муниципального района Республики Мордовия ОГРН:1191326006937; РМ, Атяшевский район, с. Сабанчеево, ул. Советская, д.12	ул. Волгоградская, д.1-25
186	с. Тарасово, ул. Волгоградская, д. 53	опока	5 кв. м	1 контейнер, 1.1 куб. м	Администрация Сабанчеевского сельского поселения Атяшевского муниципального района Республики Мордовия ОГРН:1191326006937; РМ, Атяшевский район, с. Сабанчеево, ул. Советская, д.12	ул. Волгоградская, д. 26-59
187	с. Тарасово, ул. Красная, д. 48	асфальт	5 кв. м	1 контейнер, 1.1 куб. м	Администрация Сабанчеевского сельского поселения	ул. Красная, д. 1-80

					Атяшевского муниципального района Республики Мордовия ОГРН:1191326006937; РМ, Атяшевский район, с. Сабанчеево, ул.Советская, д.12	
188	с. Тарасово, ул. Пролетарская, д. 21	опока	5 кв. м	1 контейнер, 1.1 куб. м	Администрация Сабанчеевского сельского поселения Атяшевского муниципального района Республики Мордовия ОГРН:1191326006937; РМ, Атяшевский район, с. Сабанчеево, ул.Советская, д.12	ул. Пролетарская, д. 1-51
189	с. Тарасово, ул. Советская, д.1	опока	5 кв. м	1 контейнер, 1.1 куб. м	Администрация Сабанчеевского сельского поселения Атяшевского муниципального района Республики Мордовия ОГРН:1191326006937; РМ, Атяшевский район, с. Сабанчеево, ул.Советская, д.12	с. Тарасово, ул. Советская, д. 1-33
190	с. Тарасово, ул. Советская, д.49	опока	5 кв. м	1 контейнер, 1.1 куб. м	Администрация Сабанчеевского сельского поселения Атяшевского муниципального района Республики Мордовия ОГРН:1191326006937; РМ, Атяшевский район, с. Сабанчеево, ул.Советская, д.12	ул. Советская, д. 35-79
191	с. Тарасово, ул. Полевая (около сельского кладбища)	асфальт	5 кв. м	1 контейнер, 1.1 куб. м	Администрация Сабанчеевского сельского поселения Атяшевского муниципального района Республики Мордовия ОГРН:1191326006937; РМ, Атяшевский район, с. Сабанчеево, ул.Советская, д.12	с. Тарасово, ул. Полевая, д. 1- 28

192	с. Сабанчеево, ул. Ленина, д.23	опока	5 кв. м	1 контейнер, 1.1 куб. м	Администрация Сабанчеевского сельского поселения Атяшевского муниципального района Республики Мордовия ОГРН:1191326006937; РМ, Атяшевский район, с. Сабанчеево, ул.Советская, д.12	ул. Ленина, д. 1-37
193	с. Сабанчеево, ул. Ленина, д.61	опока	5 кв. м	1 контейнер, 1.1 куб. м	Администрация Сабанчеевского сельского поселения Атяшевского муниципального района Республики Мордовия ОГРН:1191326006937; РМ, Атяшевский район, с. Сабанчеево, ул. Советская, д.12	ул. Ленина, д. 39-83
194	с. Сабанчеево, ул. Советская, д.23	асфальт	5 кв. м	1 контейнер, 1.1 куб. м	Администрация Сабанчеевского сельского поселения Атяшевского муниципального района Республики Мордовия ОГРН:1191326006937; РМ, Атяшевский район, с. Сабанчеево, ул.Советская, д.12	ул. Советская, д. 1-35 ул. И. Гусева, д. 1-30
195	с. Сабанчеево, ул. Советская, д.26	асфальт	5 кв. м	1 контейнер, 1.1 куб. м	Администрация Сабанчеевского сельского поселения Атяшевского муниципального района Республики Мордовия ОГРН:1191326006937; РМ, Атяшевский район, с. Сабанчеево, ул.Советская, д.12	ул. Советская, д. 20 – 85 ул. Полевая, д. 1 - 15

196	с. Сабанчеево, ул. М. Горького, д.29	опока	5 кв. м	1 контейнер, 1.1 куб. м	Администрация Сабанчеевского сельского поселения Атяшевского муниципального района Республики Мордовия ОГРН:1191326006937; РМ, Атяшевский район, с. Сабанчеево, ул. Советская, д.12	с. Сабанчеево, ул. М. Горького, д. 1-51, д. 2- 50
197	с. Сабанчеево, на территории МТФ	бетон	5 кв. м	1 контейнер, 1,1 куб. м.	Общество с ограниченной ответственностью «Сабанчеевское», ОГРН 1051322002775, 431821, Республика Мордовия Атяшевский район с. Сабанчеево ул. Советская д. 10	Производственная деятельность ООО «Сабанчеевское»
198	д. Мордовские Дубровки л. Новая, д.6а	опока	5 кв. м	1 контейнер, 1.1 куб. м	Администрация Сабанчеевского сельского поселения Атяшевского муниципального района Республики Мордовия ОГРН:1191326006937; РМ, Атяшевский район, с. Сабанчеево, ул. Советская, д.12	ул. Новая, д. 2а - 10а
199	д. Мордовские Дубровки ул. Новая, д.7	опока	5 кв. м	1 контейнер, 1.1 куб. м	Администрация Сабанчеевского сельского поселения Атяшевского муниципального района Республики Мордовия ОГРН:1191326006937; РМ, Атяшевский район, с. Сабанчеево, ул. Советская, д.12	ул. Новая, д. 1-36


200	д. Мордовские Дубровки ул. Новая, д.41	опока	5 кв. м	1 контейнер, 1.1 куб. м	Администрация Сабанчеевского сельского поселения Атяшевского муниципального района Республики Мордовия ОГРН:1191326006937; РМ, Атяшевский район, с. Сабанчеево, ул. Советская, д.12	ул. Новая, д. 37- 67
201	д. Мордовские Дубровки ул. Октябрьская, д.126	асфальт	5 кв. м	1 контейнер, 1.1 куб. м	Администрация Сабанчеевского сельского поселения Атяшевского муниципального района Республики Мордовия ОГРН:1191326006937; РМ, Атяшевский район, с. Сабанчеево, ул. Советская, д.12	ул. Октябрьская, д. 95 -144
202	д. Мордовские Дубровки ул. Октябрьская, д.20	опока	5 кв. м	1 контейнер, 1.1 куб. м	Администрация Сабанчеевского сельского поселения Атяшевского муниципального района Республики Мордовия ОГРН:1191326006937; РМ, Атяшевский район, с. Сабанчеево, ул. Советская, д.12	ул. Октябрьская, д. 1-32
203	д. Мордовские Дубровки ул. Октябрьская, д.79	асфальт	5 кв. м	1 контейнер, 1.1 куб. м	Администрация Сабанчеевского сельского поселения Атяшевского муниципального района Республики Мордовия ОГРН:1191326006937; РМ, Атяшевский район, с. Сабанчеево, ул. Советская, д.12	ул. Октябрьская, д. 63-110



204	д. Мордовские Дубровки ул. Октябрьская, д.56	опока	5 кв. м	1 контейнер, 1.1 куб. м	Администрация Сабанчеевского сельского поселения Атяшевского муниципального района Республики Мордовия ОГРН:1191326006937; РМ, Атяшевский район, с. Сабанчеево, ул. Советская, д.12	ул. Октябрьская, д. 31-64
205	с. Паранеи, ул. Октябрьская, д.12	опока	5 кв. м	1 контейнер, 1.1 куб. м	Администрация Сабанчеевского сельского поселения Атяшевского муниципального района Республики Мордовия ОГРН:1191326006937; РМ, Атяшевский район, с. Сабанчеево, ул.Советская, д.12	ул. Октябрьская, д. 1-45
206	с. Дюрки, ул. Ленина, д.36	бетон	5 кв. м	1 контейнер, 1.1 куб. м	Администрация Сабанчеевского сельского поселения Атяшевского муниципального района Республики Мордовия ОГРН:1191326006937; РМ, Атяшевский район, с. Сабанчеево, ул.Советская, д.12	ул. Ленина, д.1-40
207	с. Дюрки, ул. Ленина, д.51	бетон	5 кв. м	1 контейнер, 1.1 куб. м	Администрация Сабанчеевского сельского поселения Атяшевского муниципального района Республики Мордовия ОГРН:1191326006937; РМ, Атяшевский район, с. Сабанчеево, ул. Советская, д.12	ул. Ленина, д.41-81
208	с. Дюрки, ул. М. Горького, д. 23	бетон	5 кв. м	1 контейнер, 1.1 куб. м	Администрация Сабанчеевского сельского поселения Атяшевского муниципального	ул. М. Горького, д.4-47


					района Республики Мордовия ОГРН:1191326006937; РМ, Атяшевский район, с. Сабанчеevo, ул. Советская, д.12	
209	с. Дюрки, ул. Комсомольская, д. 24	бетон	5 кв. м	1 контейнер, 1.1 куб. м	Администрация Сабанчеевского сельского поселения Атяшевского муниципального района Республики Мордовия ОГРН:1191326006937; РМ, Атяшевский район, с. Сабанчеево, ул. Советская, д.12	ул. Комсомольская, д.2-46
210	с. Дюрки, ул. Молодёжная, д.12	бетон	5 кв. м	1 контейнер, 1.1 куб. м	Администрация Сабанчеевского сельского поселения Атяшевского муниципального района Республики Мордовия ОГРН:1191326006937; РМ, Атяшевский район, с. Сабанчеево, ул. Советская, д.12	ул. Молодежная, д.1-12
211	с. Дюрки, ул. Первомайская, д.1	бетон	5 кв. м	1 контейнер, 1.1 куб. м	Администрация Сабанчеевского сельского поселения Атяшевского муниципального района Республики Мордовия ОГРН:1191326006937; РМ, Атяшевский район, с. Сабанчеево, ул. Советская, д.12	ул. Первомайская, д.1-27 ул. Набережная, д.2-19



212	с. Дюрки, ул. Первомайская, д.10	бетон	5 кв. м	1 контейнер, 1.1 куб. м	Администрация Сабанчеевского сельского поселения Атяшевского муниципального района Республики Мордовия ОГРН:1191326006937; РМ, Атяшевский район, с. Сабанчеево, ул. Советская, д.12	ул. Первомайская, д.28-79
213	с. Дюрки, ул. Нагорная, д.45	бетон	5 кв. м	1 контейнер, 1.1 куб. м	Администрация Сабанчеевского сельского поселения Атяшевского муниципального района Республики Мордовия ОГРН:1191326006937; РМ, Атяшевский район, с. Сабанчеево, ул. Советская, д.12	ул. Нагорная, д. 2, 4, 13, 17, 25, 29, 33, 35, 39, 41, 45, 47, 55, 59
214	с. Дюрки, ул. К. Маркса, д.2	опока	5 кв. м	1 контейнер, 1.1 куб. м	Администрация Сабанчеевского сельского поселения Атяшевского муниципального района Республики Мордовия ОГРН:1191326006937; РМ, Атяшевский район, с. Сабанчеево, ул. Советская, д.12	ул. К. Маркса д. 2, 12, 13, 14, 15, 17, 21, 23, 27, 29, 33, 35, 37
215	с. Дюрки, ул. Гражданская, д.2	опока	5 кв. м	1 контейнер, 1.1 куб. м	Сабанчеевского сельского поселения Атяшевского муниципального района Республики Мордовия ОГРН:1191326006937; РМ, Атяшевский район, с. Сабанчеево, ул. Советская, д.12	ул. Гражданская, д. 1, 4, 5, 7, 9, 10

216	с. Манадыши, ул. Советская, д.23	бетон	5 кв. м	1 контейнер, 1.1 куб. м	Сабанчеевского сельского поселения Атяшевского муниципального района Республики Мордовия ОГРН:1191326006937; РМ, Атяшевский район, с. Сабанчеево, ул.Советская, д.12	ул. Советская, д.38, 41а, 44, 48, 49, 50, 52, 55, 56, 58, 60, 61, 62, 63, 65, 67, 70, 73, 76, 79, 80, 81, 82, 84, 85, 85а, 91а, 95
217	с. Манадыши, ул. Советская, д. 58	бетон	5 кв. м	1 контейнер, 1.1 куб. м	Администрация Сабанчеевского сельского поселения, ОГРН- 1191326006937, адрес:431821, РМ, Атяшевский р-н, с. Сабанчеево, ул.Советская, д.12	с. Манадыши, ул.Советская д.38, 41а, 44, 48, 49, 50, 52, 55, 56, 58, 60, 62, 63, 65, 67, 70, 73, 76, 79, 80, 81, 82, 84, 85, 85а, 91а, 95

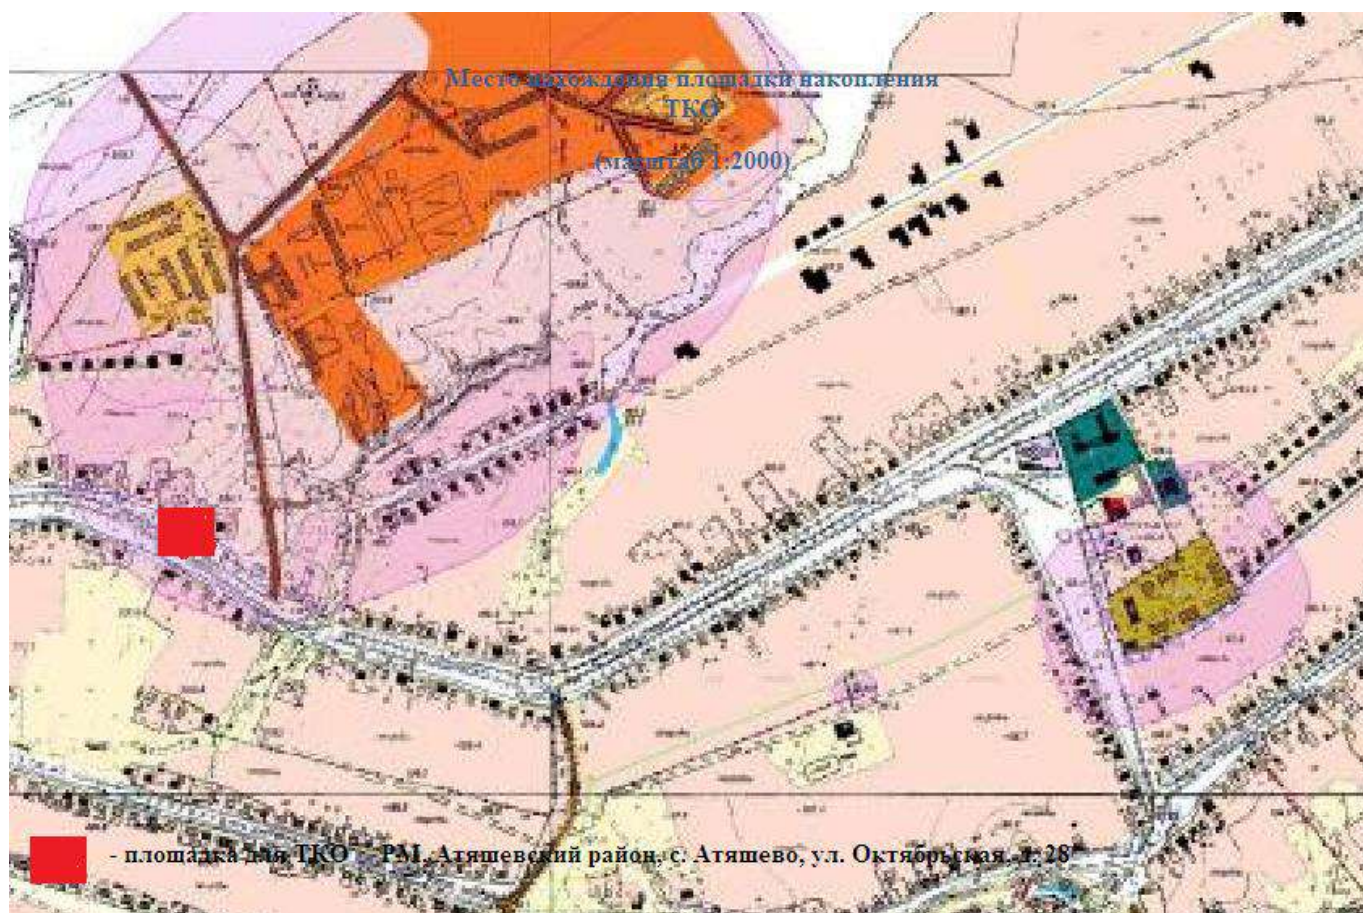

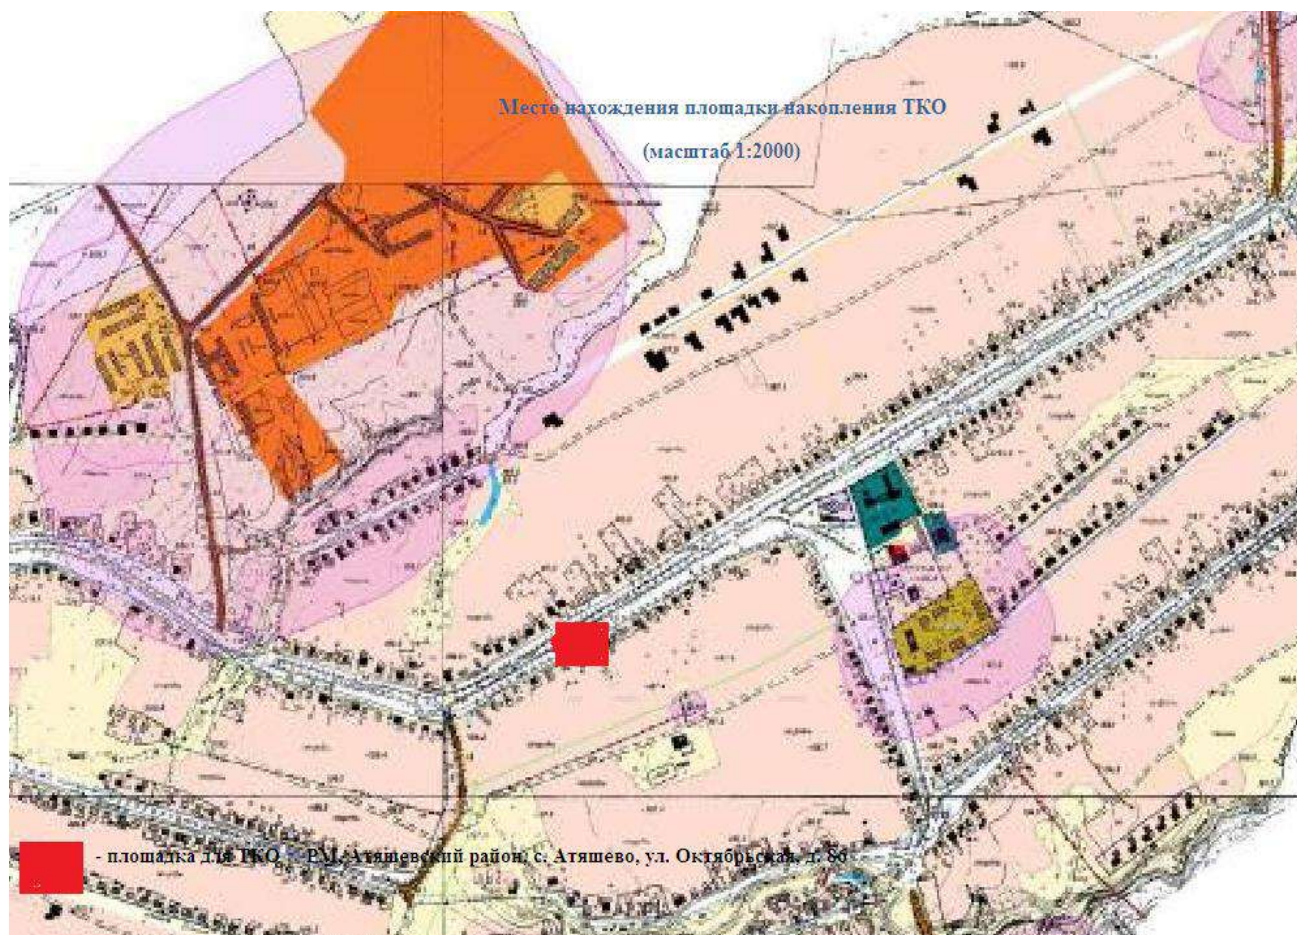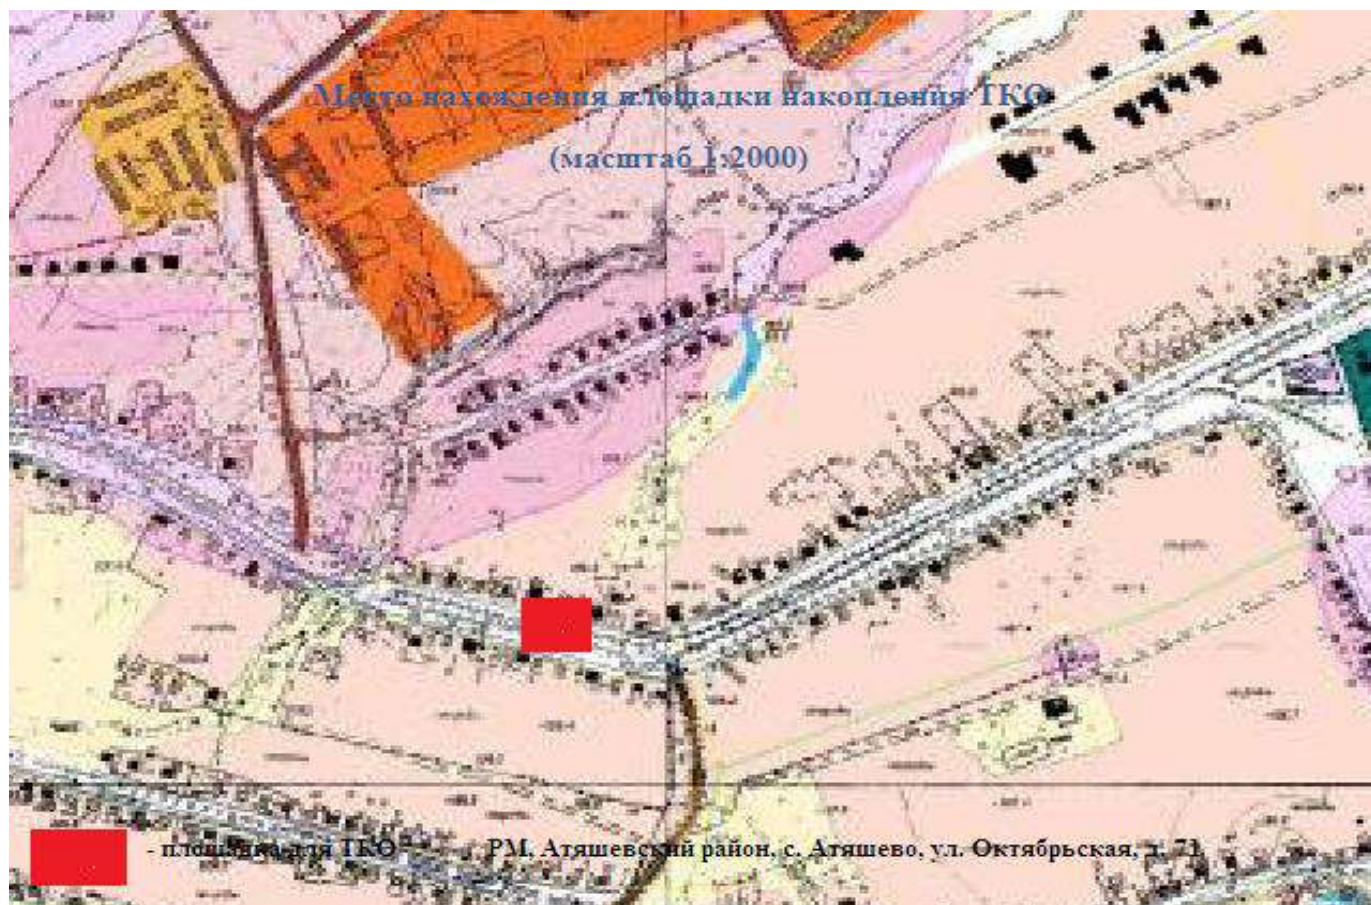

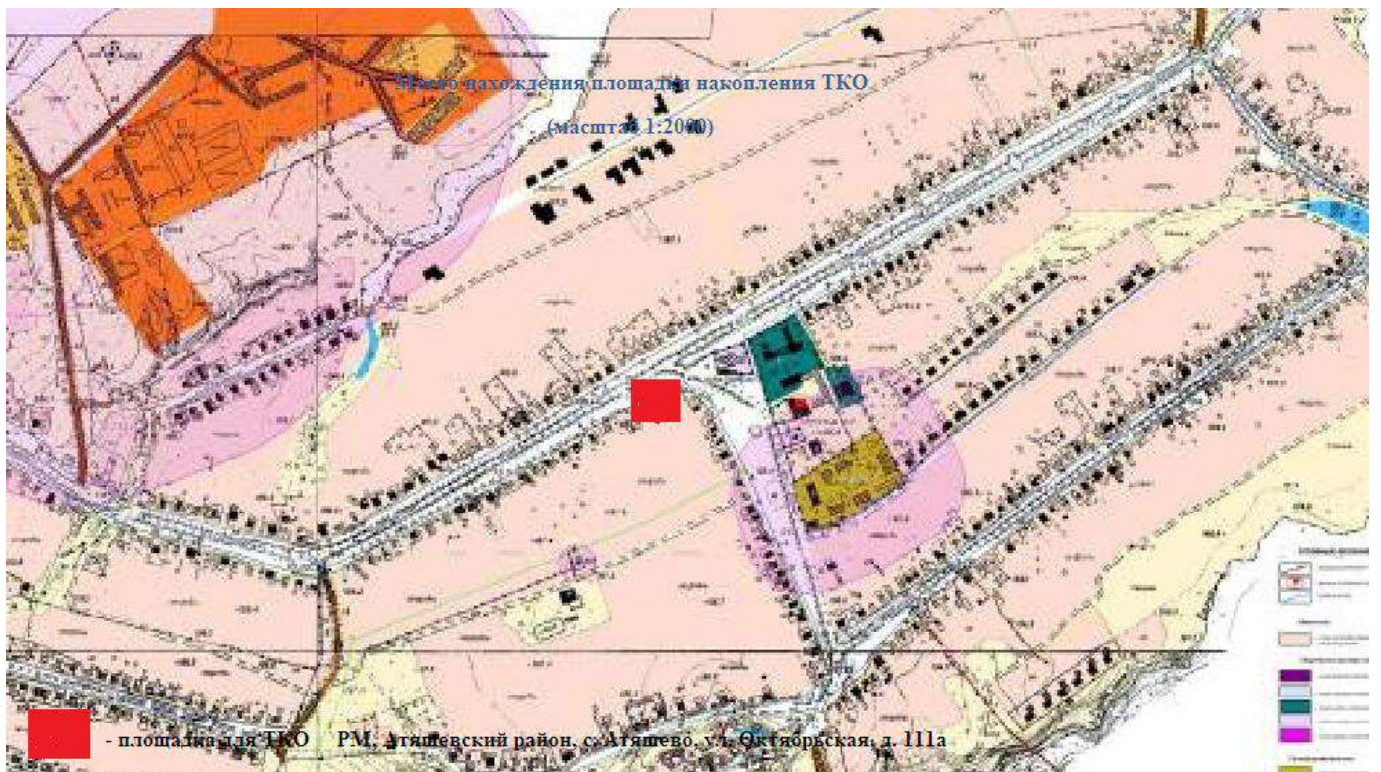

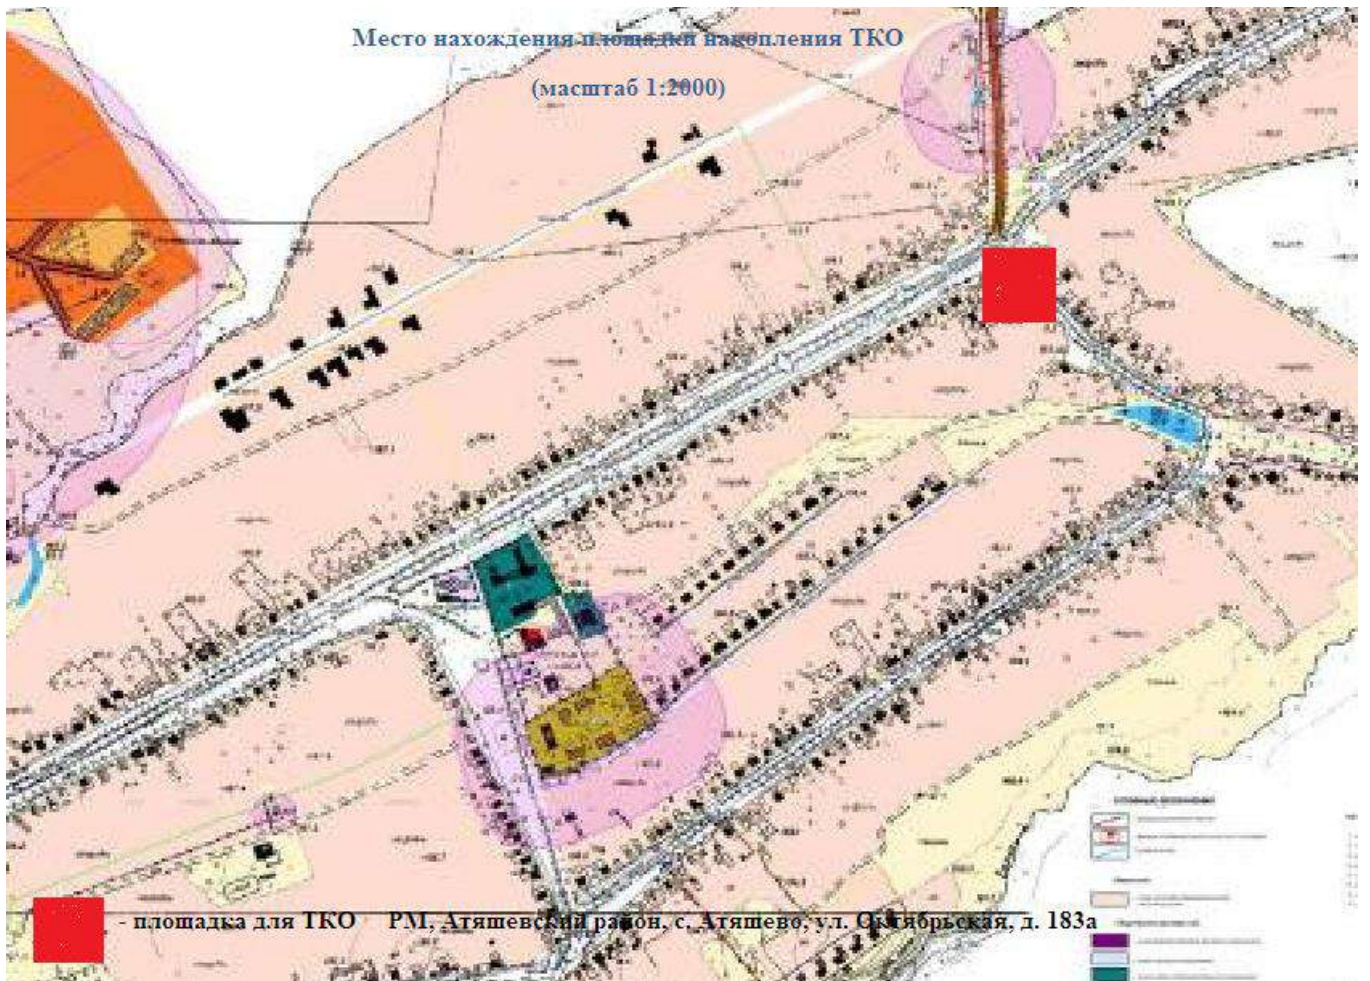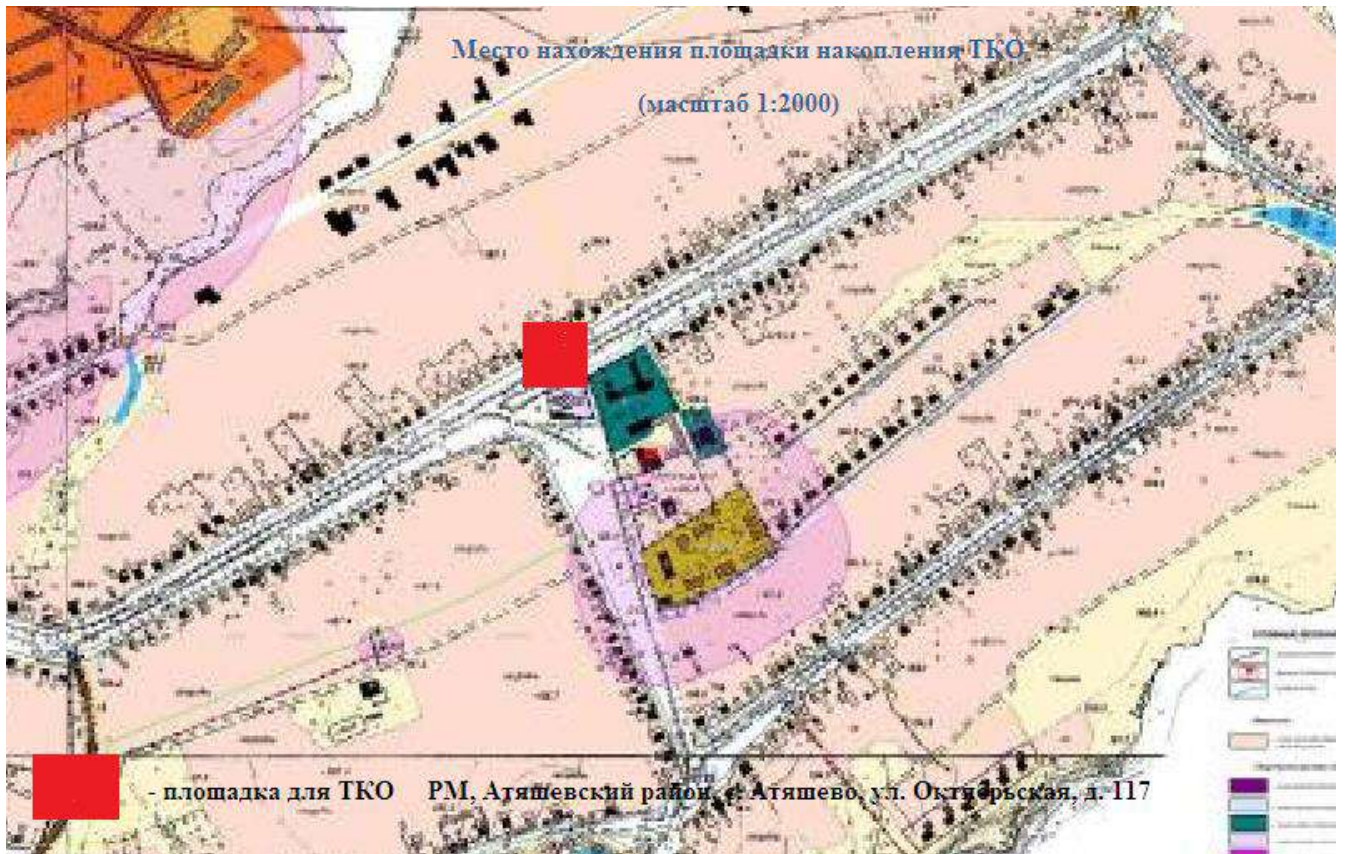

ПРОЕКТ ГЕНЕРАЛЬНОГО ПЛАНА


поселения Атяшевского городского округа Республики Мордовия

Место нахождения площадки накопления ТКО

ГО ИСПОЛЬЗОВАНИЯ ТЕРРИТОРИИ
С. АТЯШЕВО


(масштаб 1:2000)

Масштаб 1 : 2 000

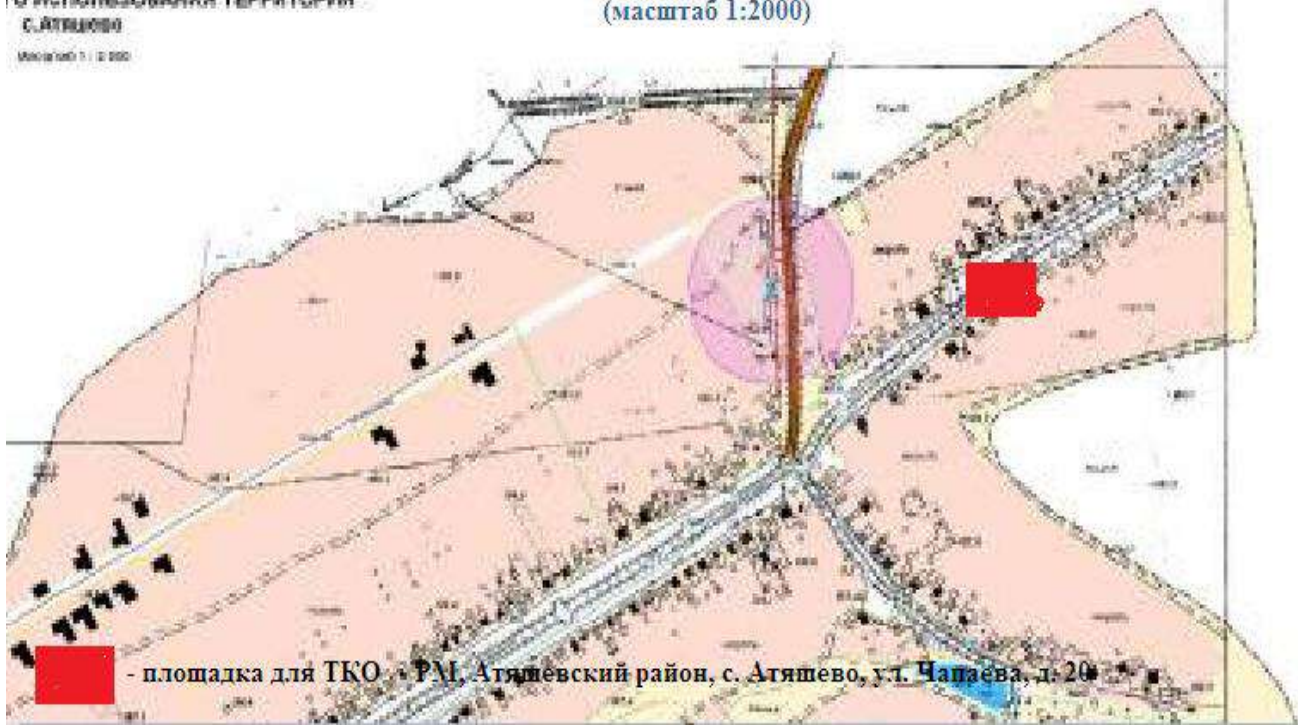




■ - площадка для ТКО. РМ, Атяшевский район, с. Атяшево, ул. Чапаева, д. 20



Место нахождения площадки накопления ТКО (масштаб 1:2000)

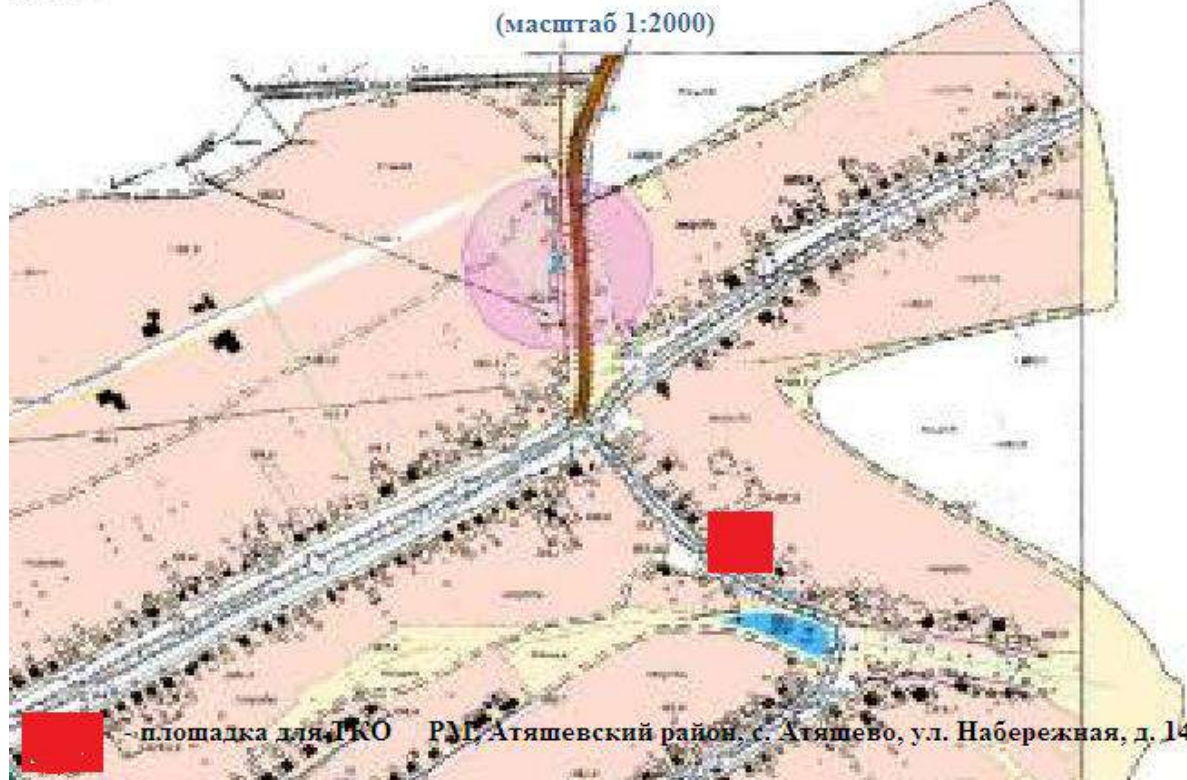



Место нахождения площадки накопления ТКО (масштаб 1:2000)

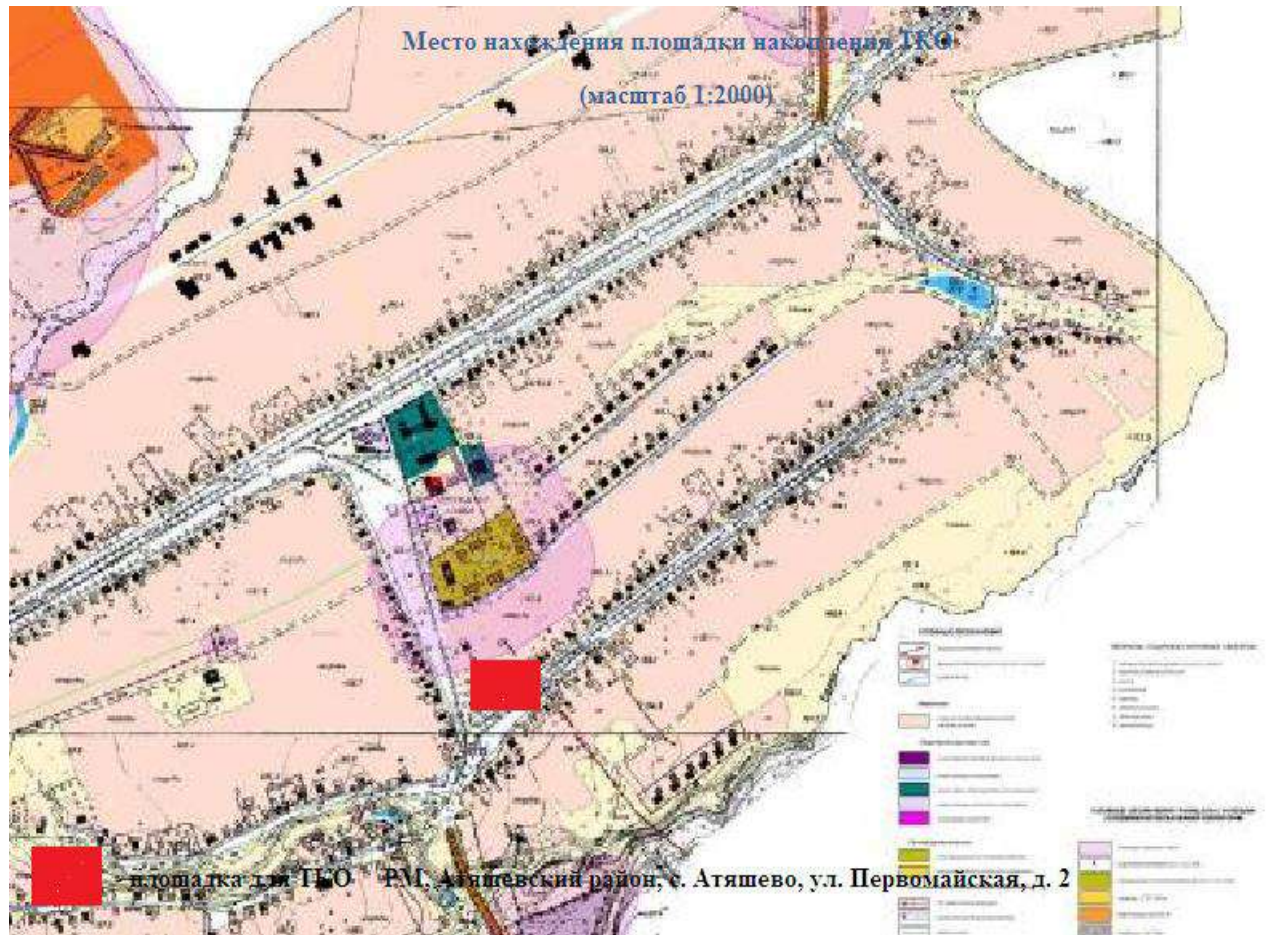

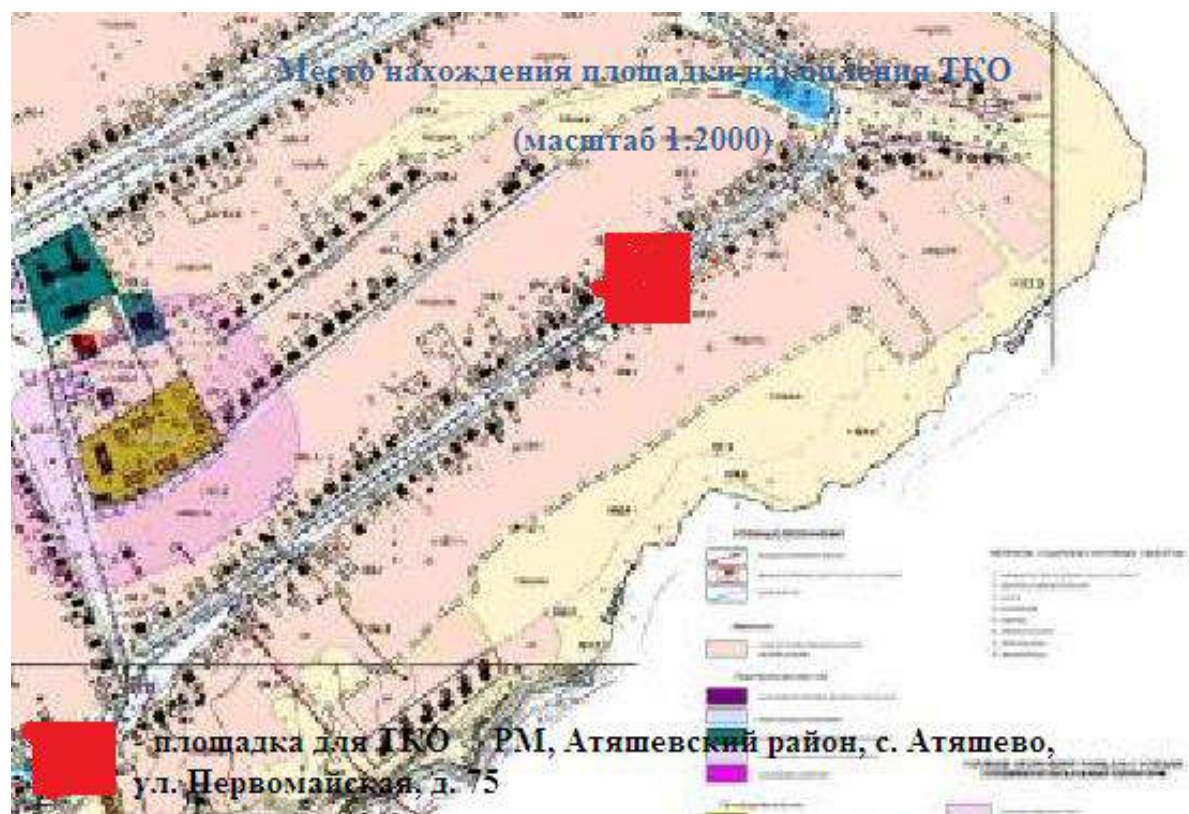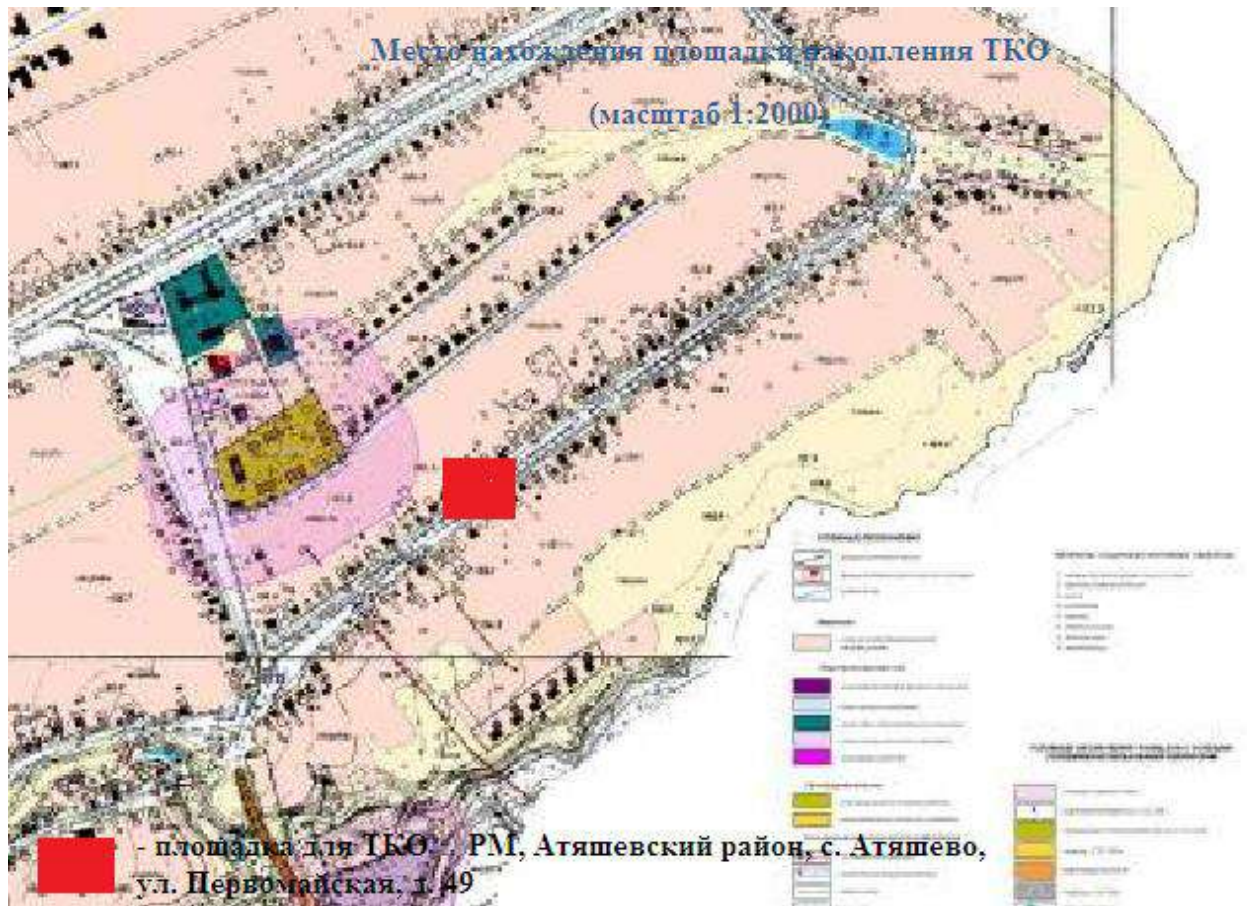

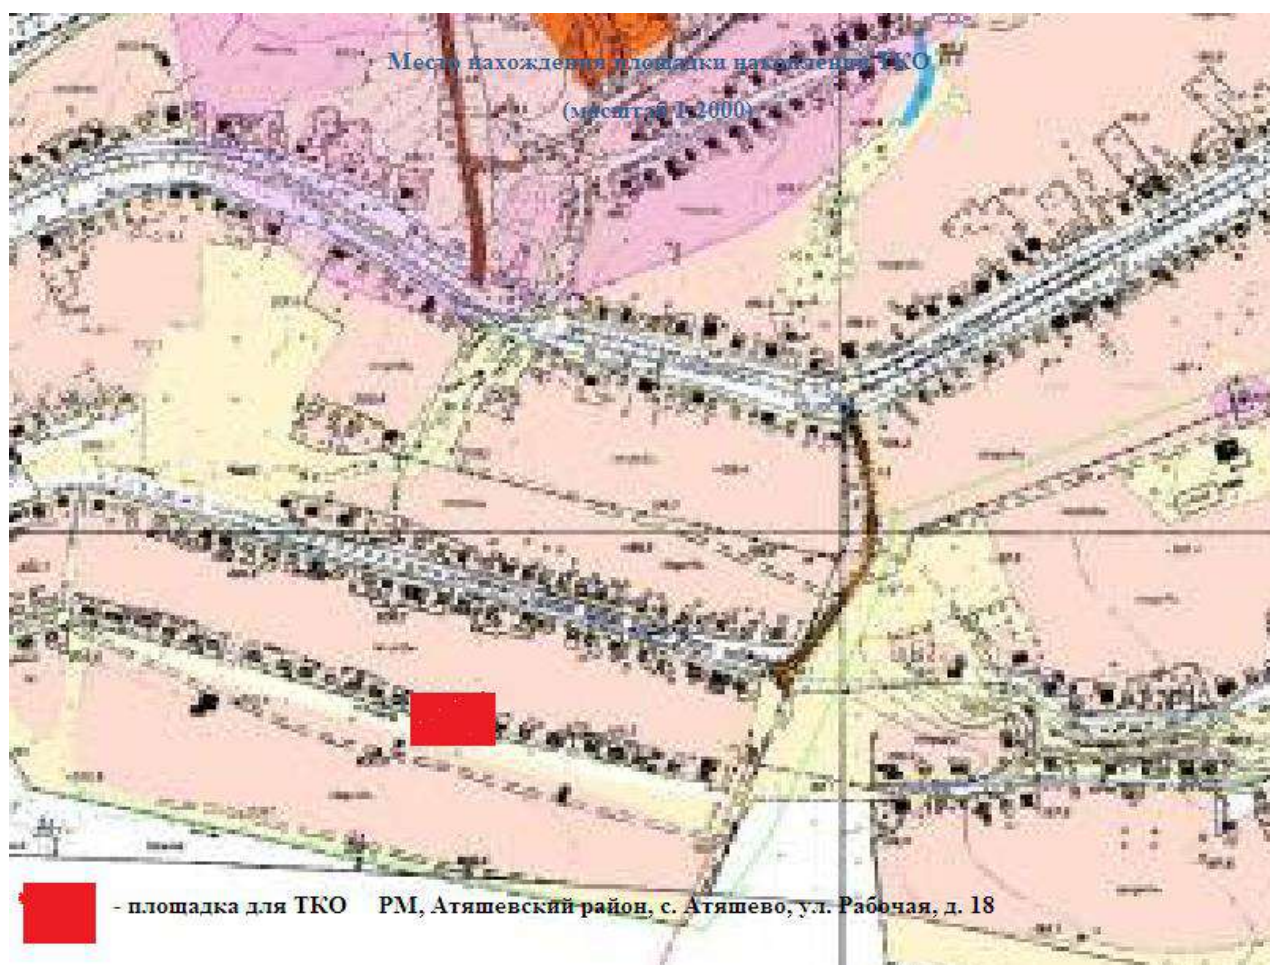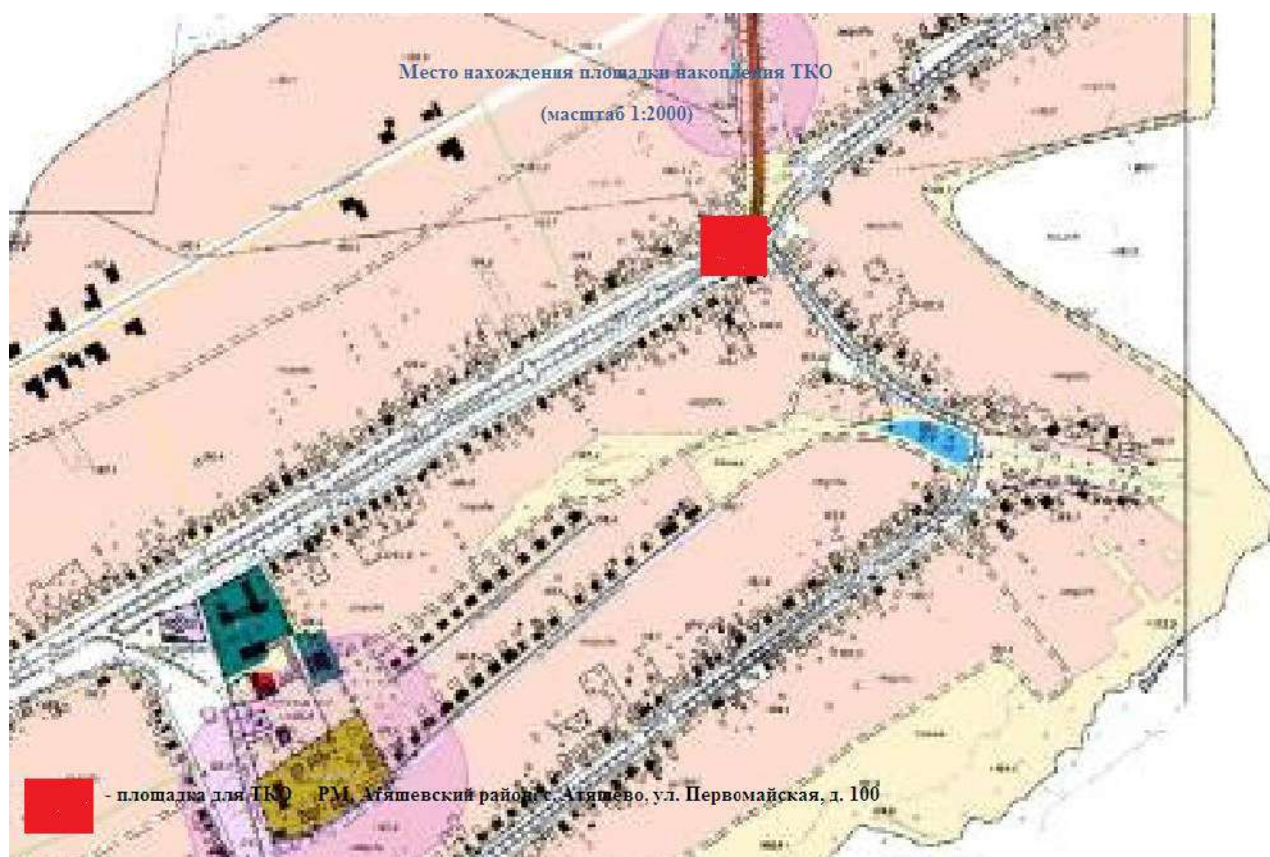

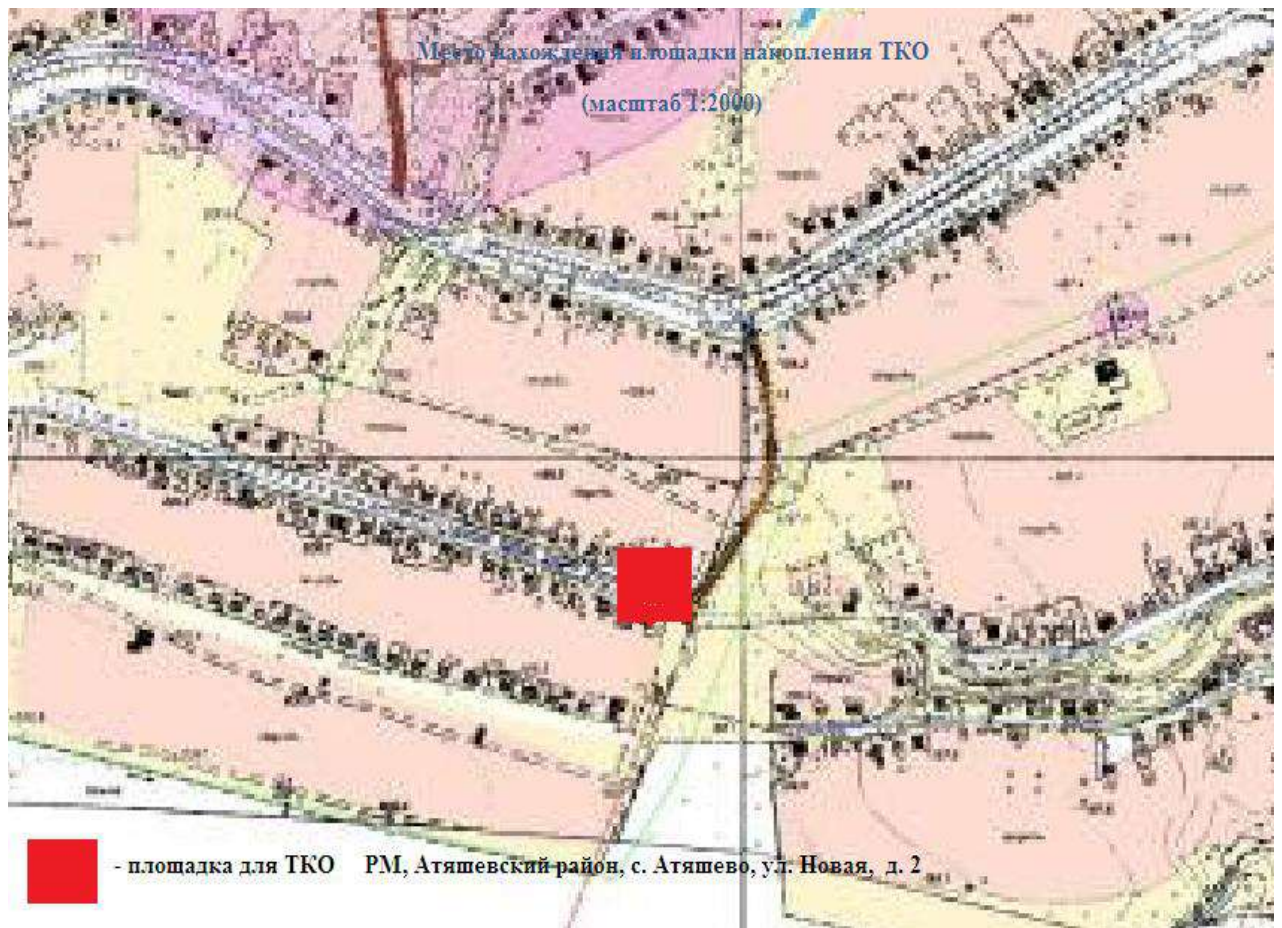

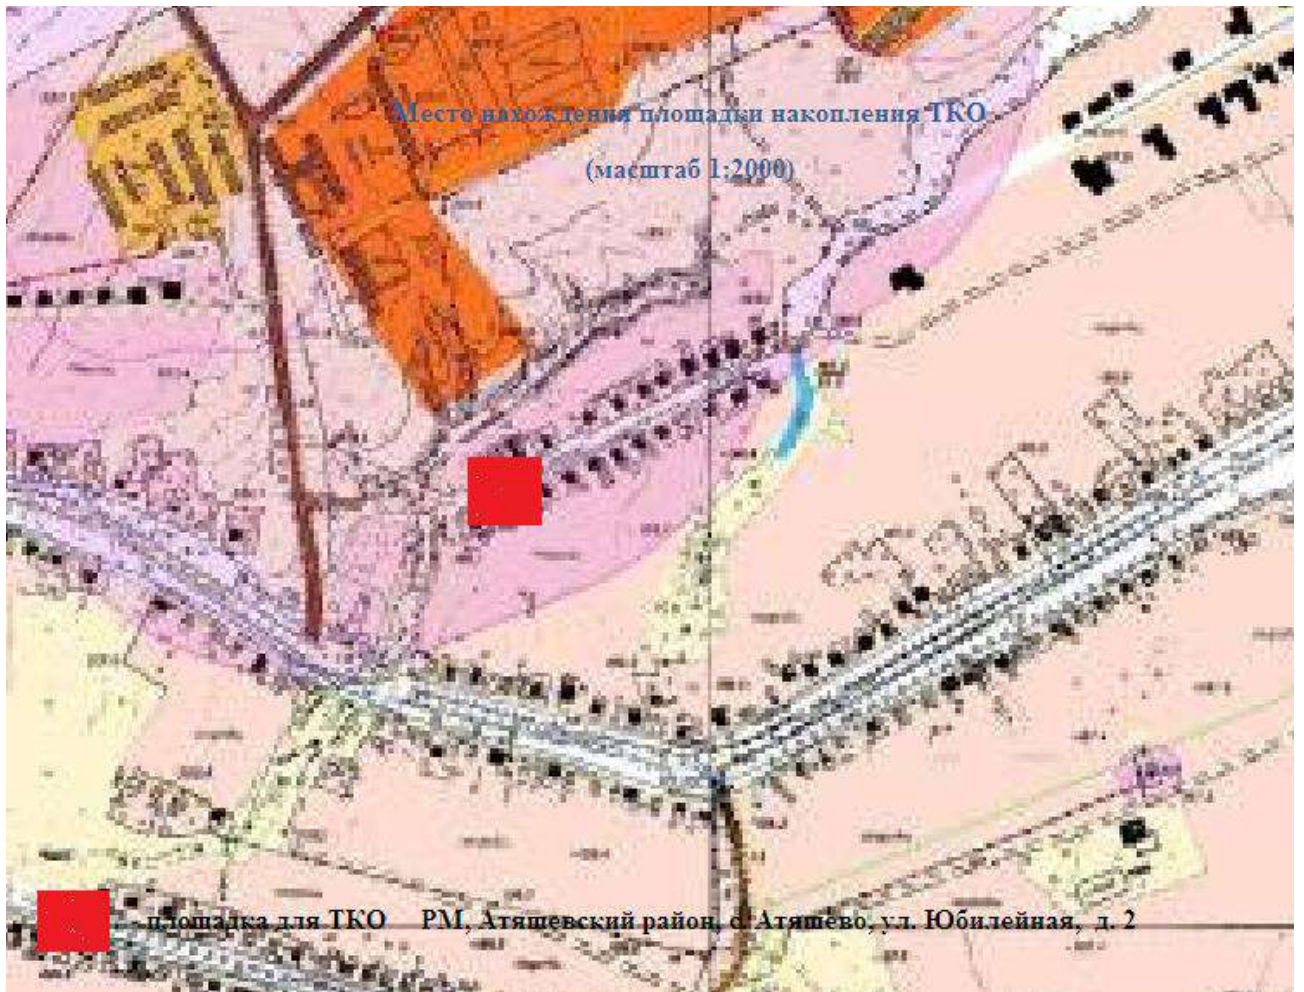


КАРТА СОВРЕМЕННОГО ИСПОЛЬЗОВАНИЯ ТЕРРИТОРИИ

с. Атышево

Место нахождения площадки накопления ТКО


Масштаб 1 : 2000



(масштаб 1:2000)

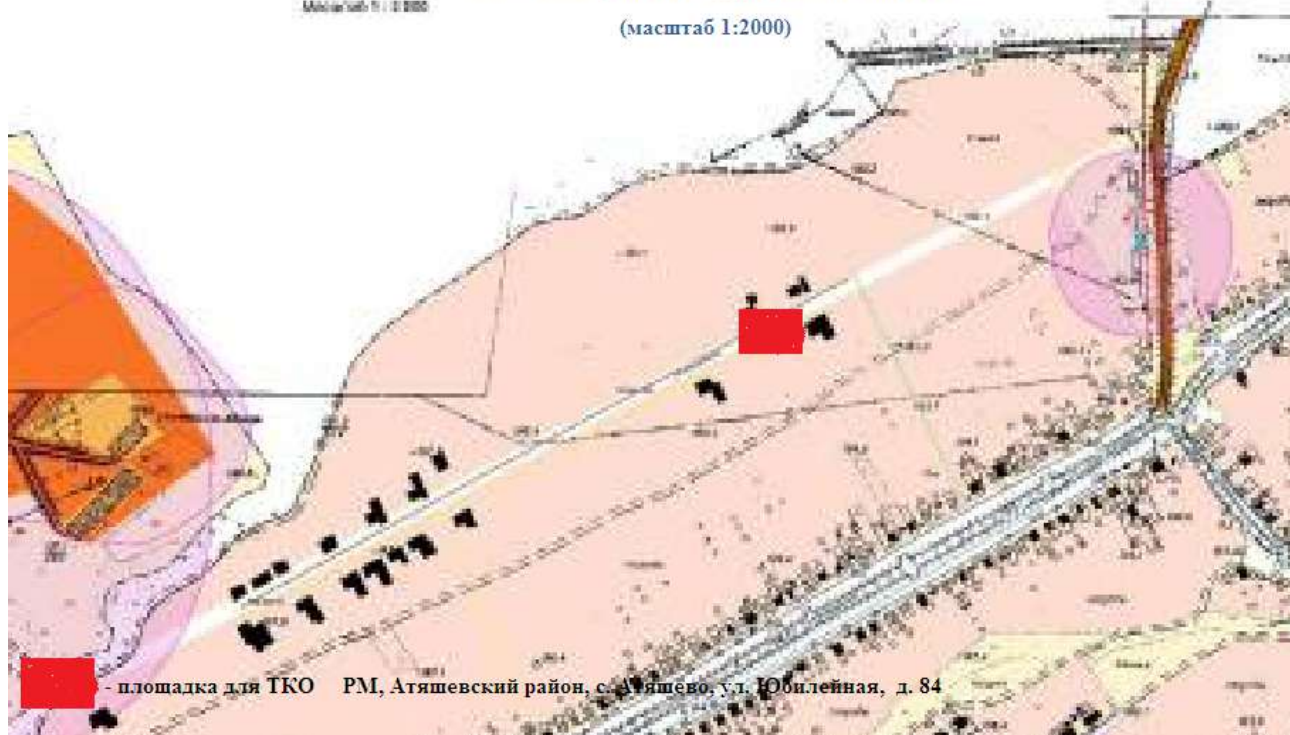




Место нахождения площадки накопления ТКО



(масштаб 1:2000)

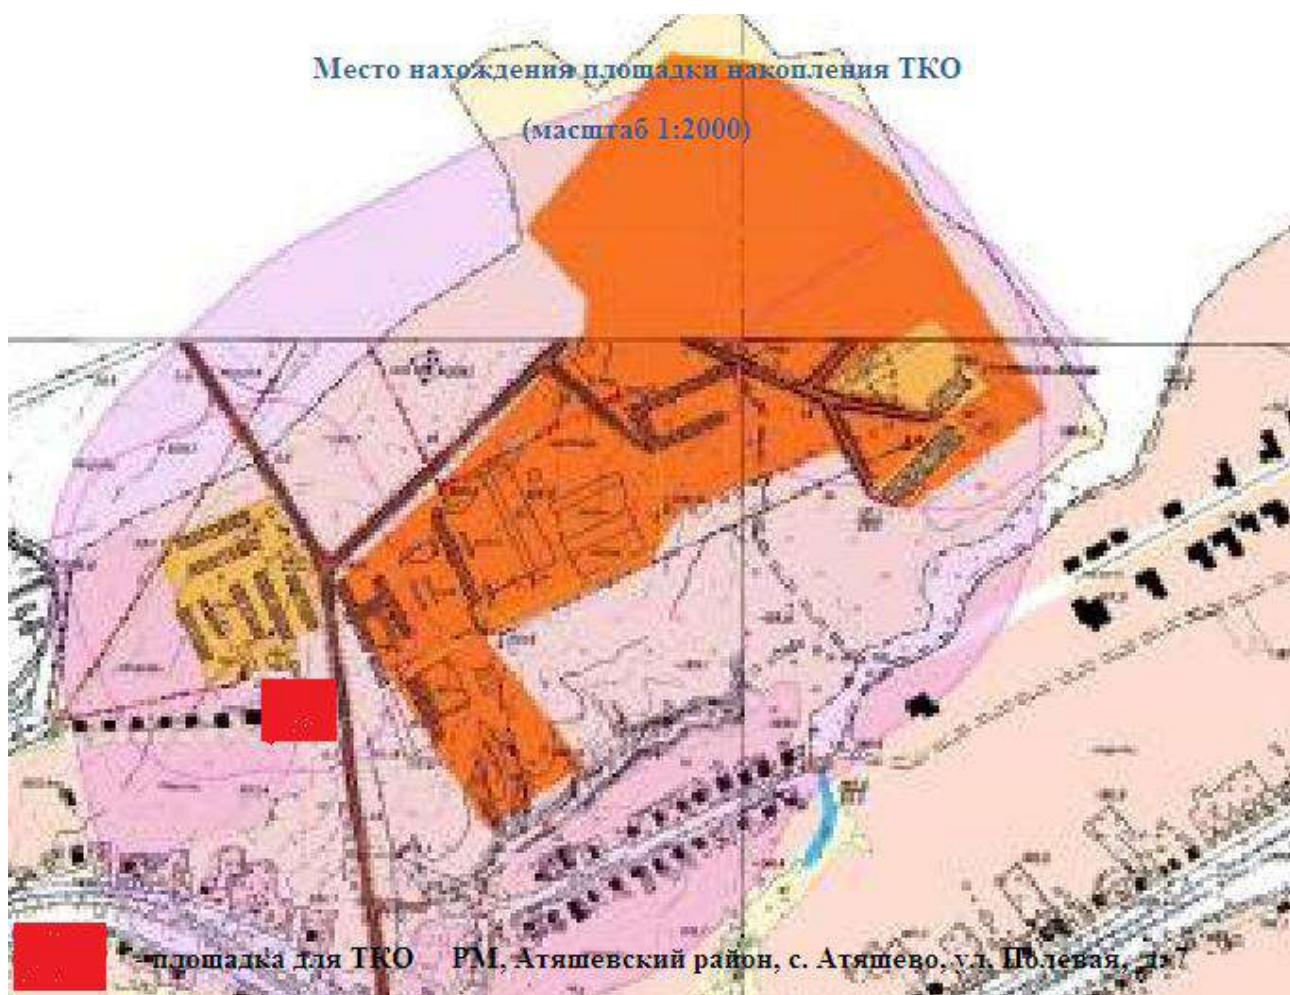


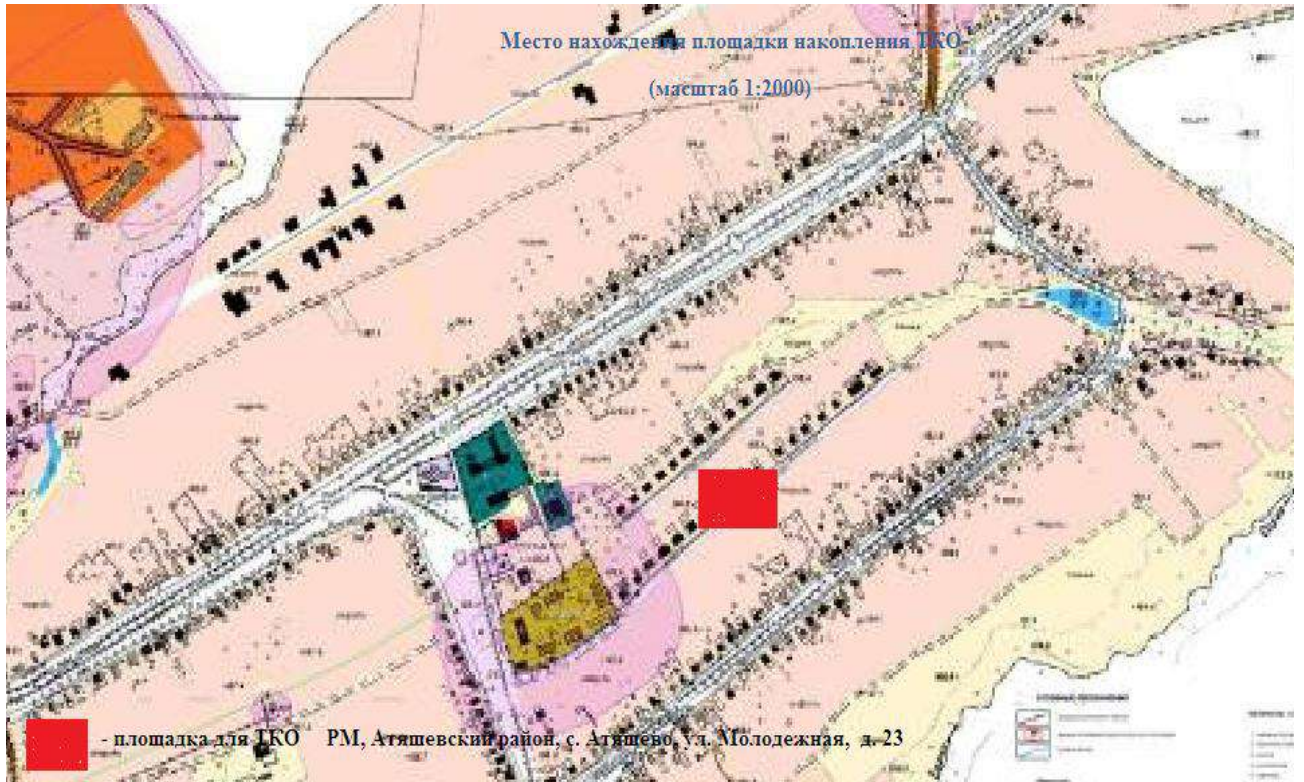
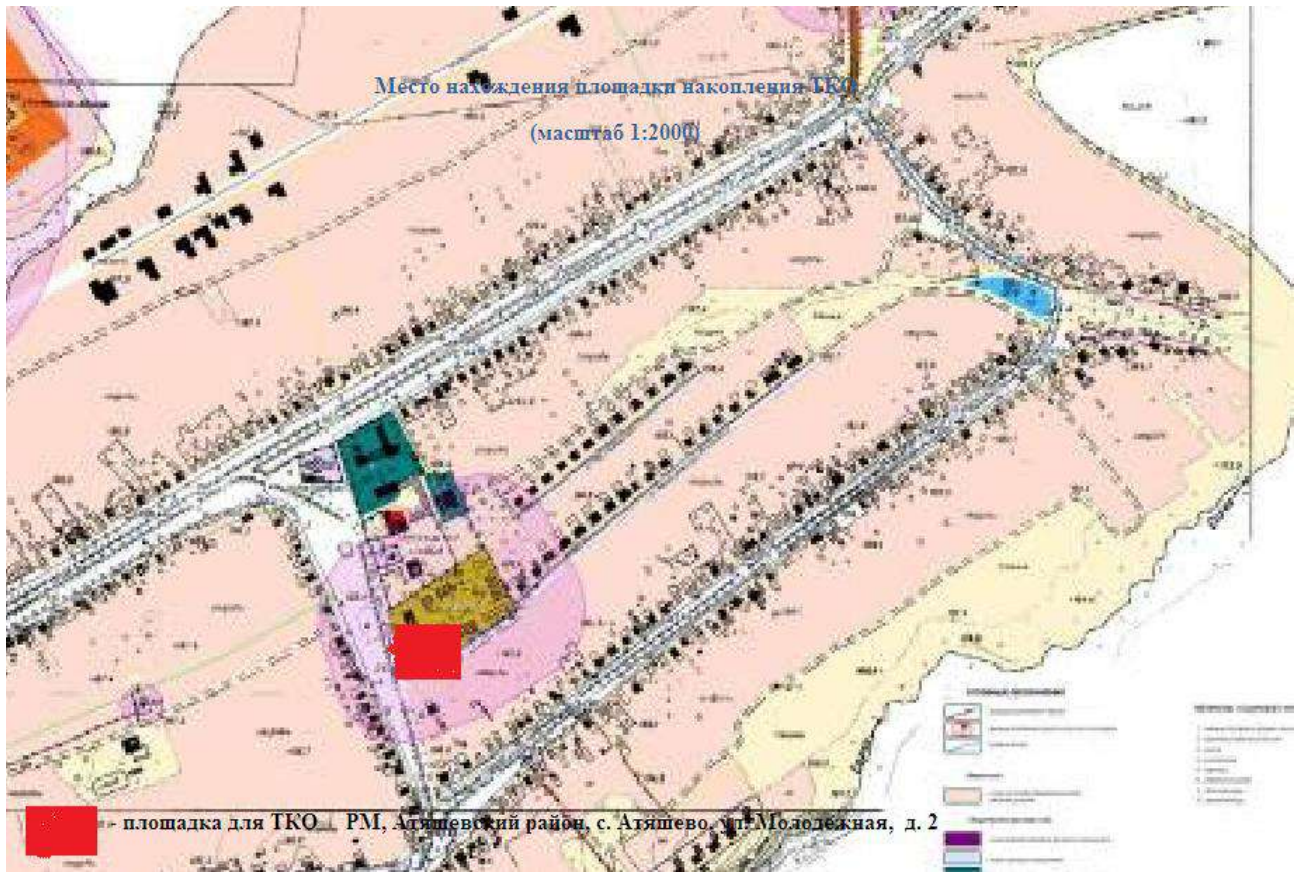



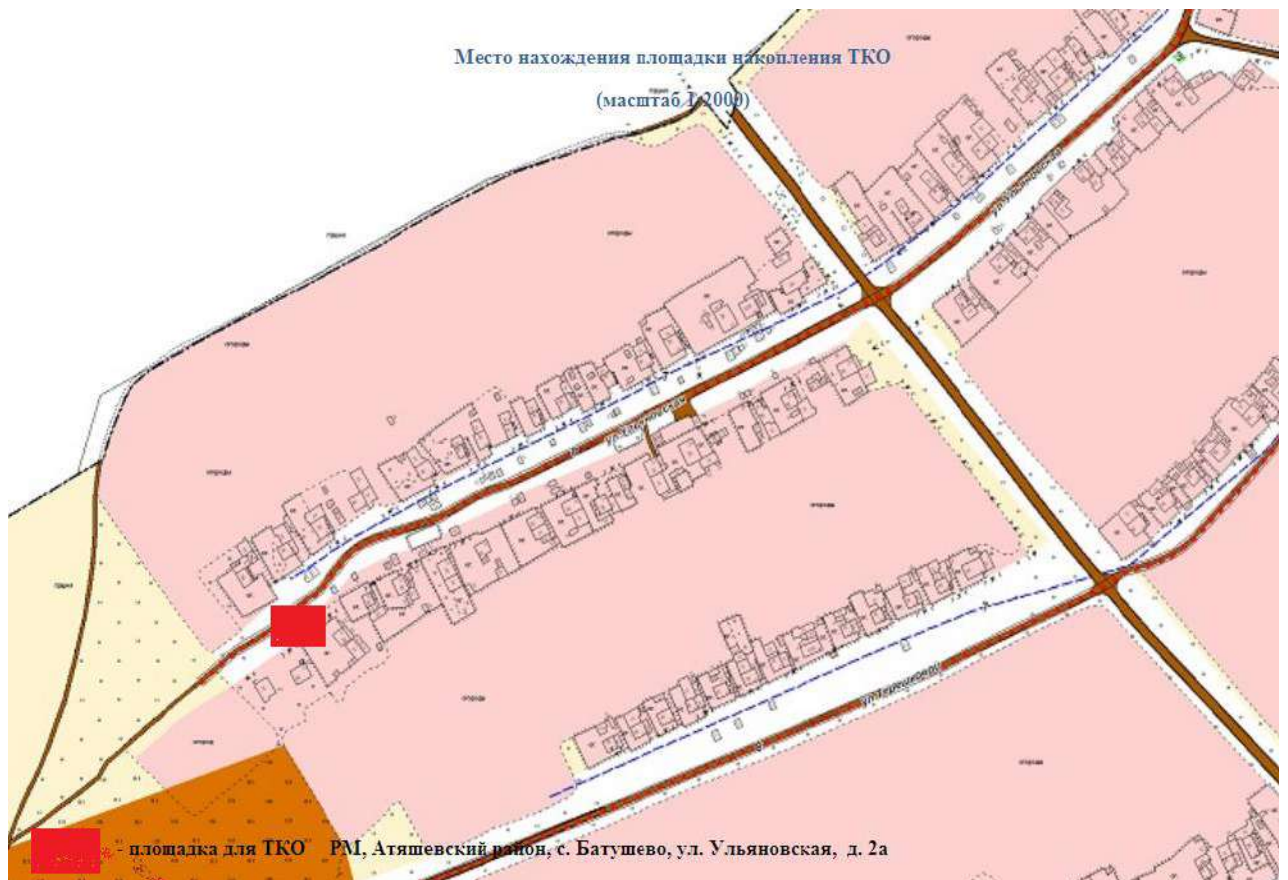


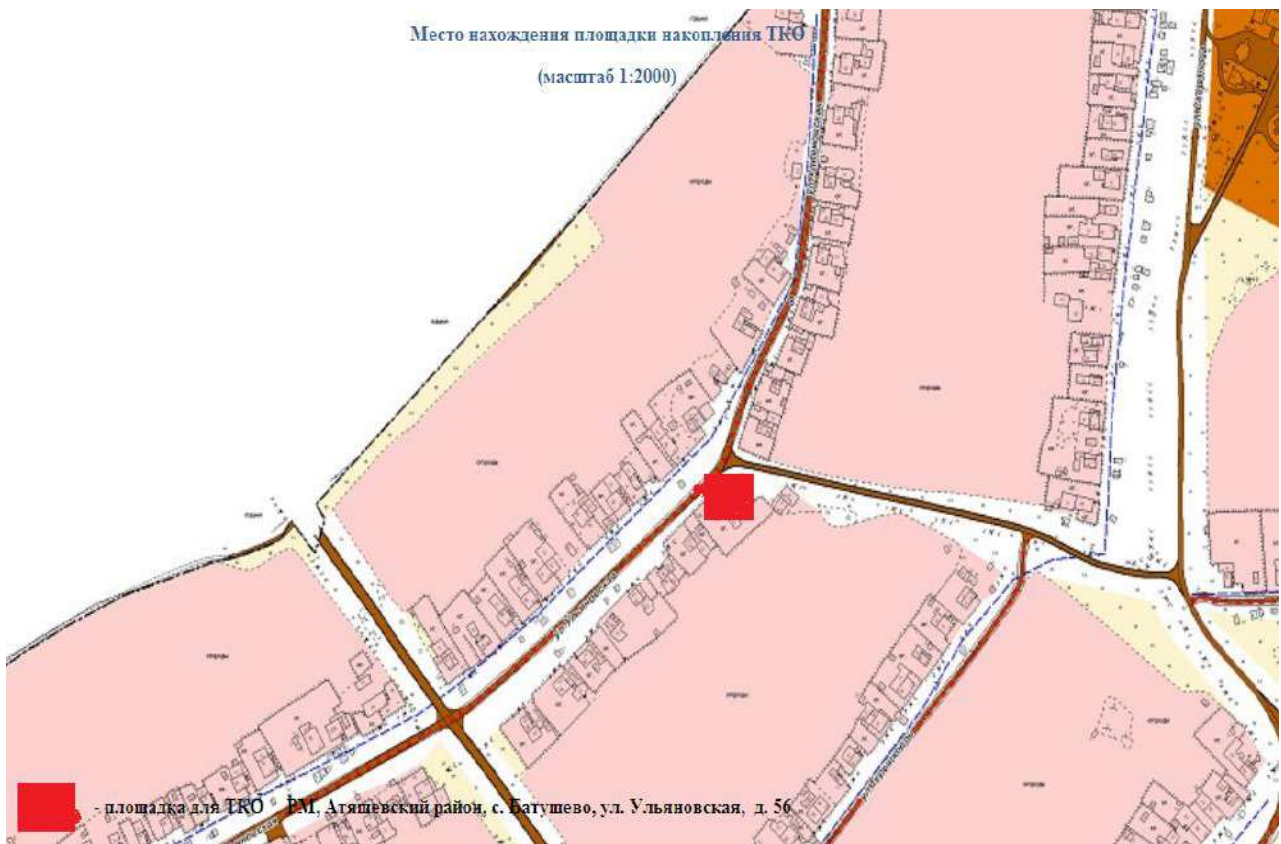
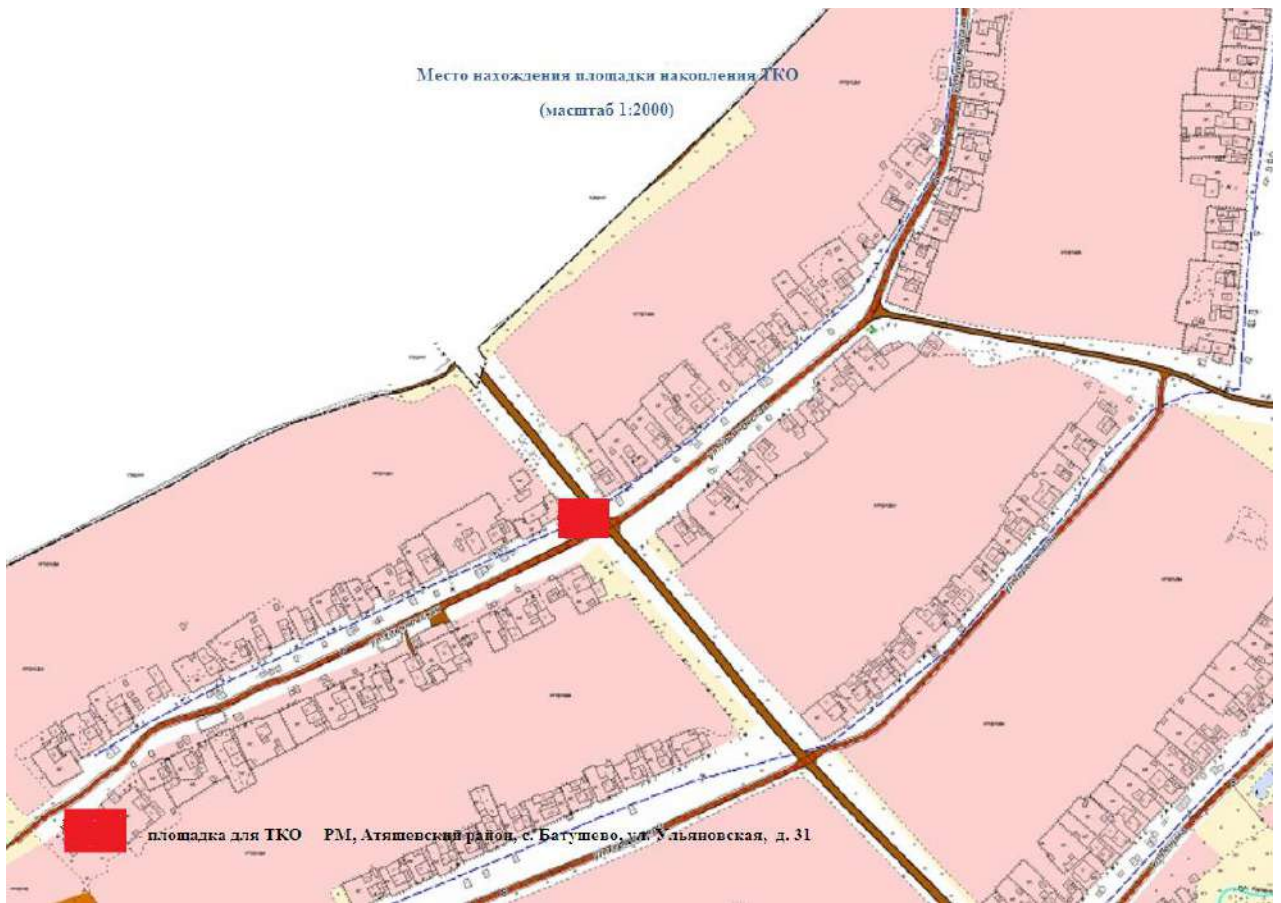


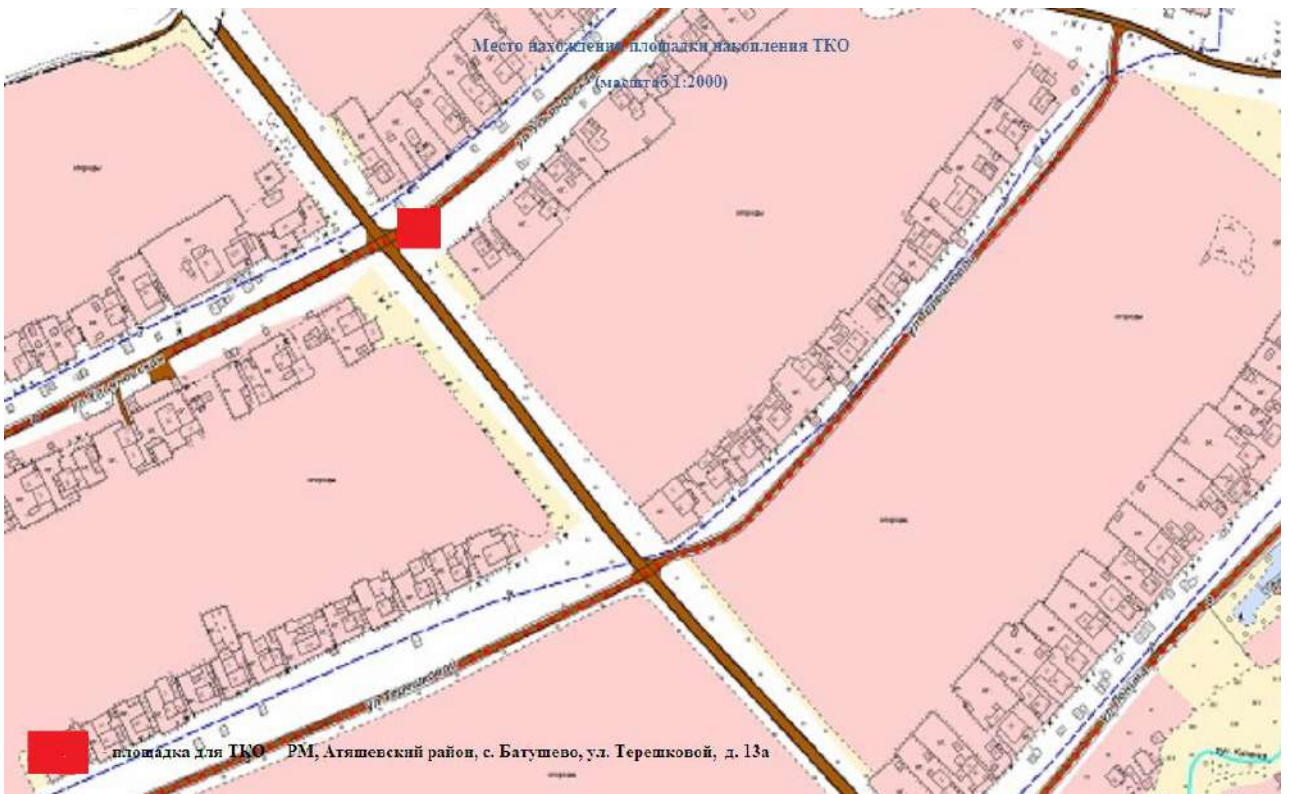
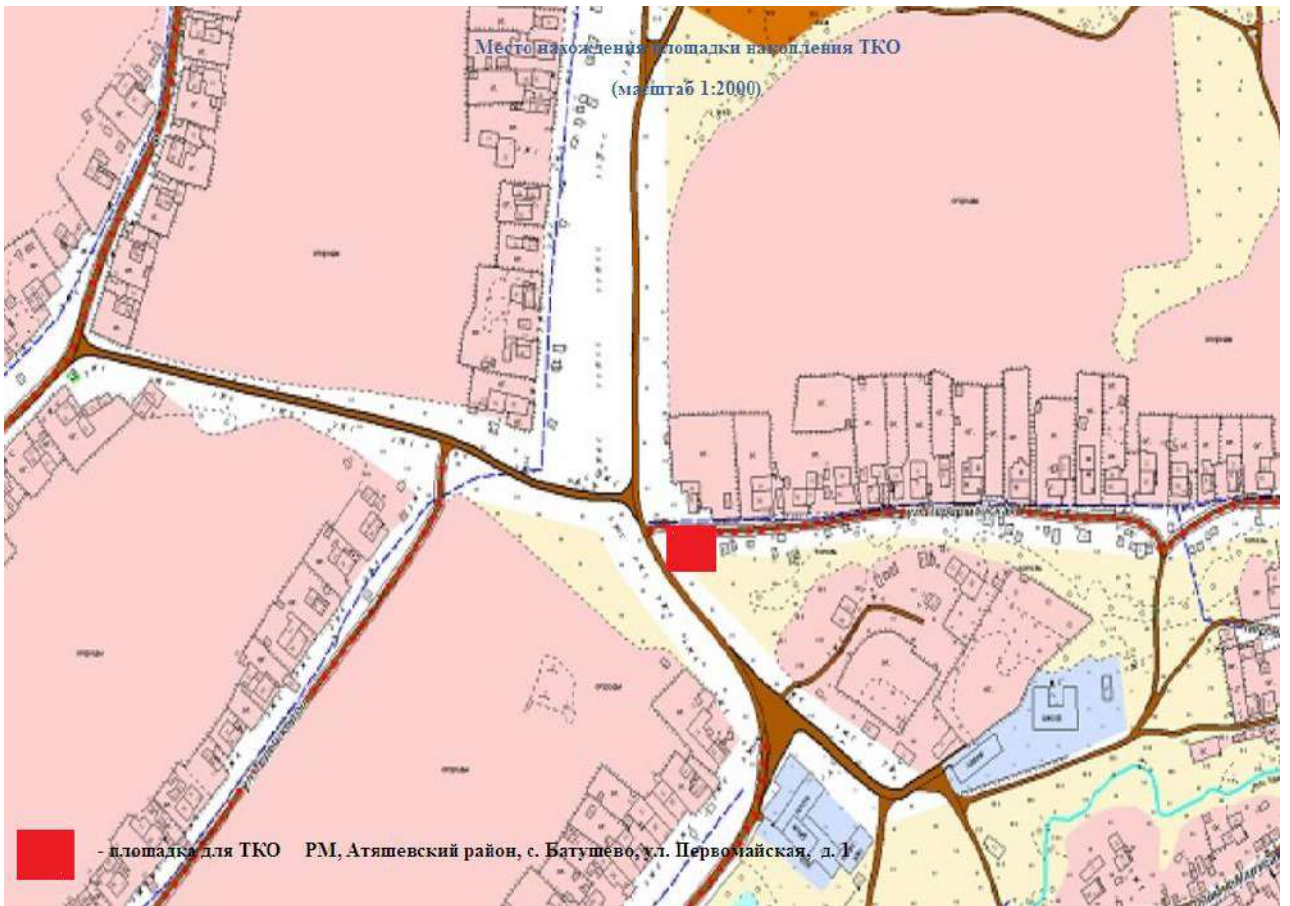


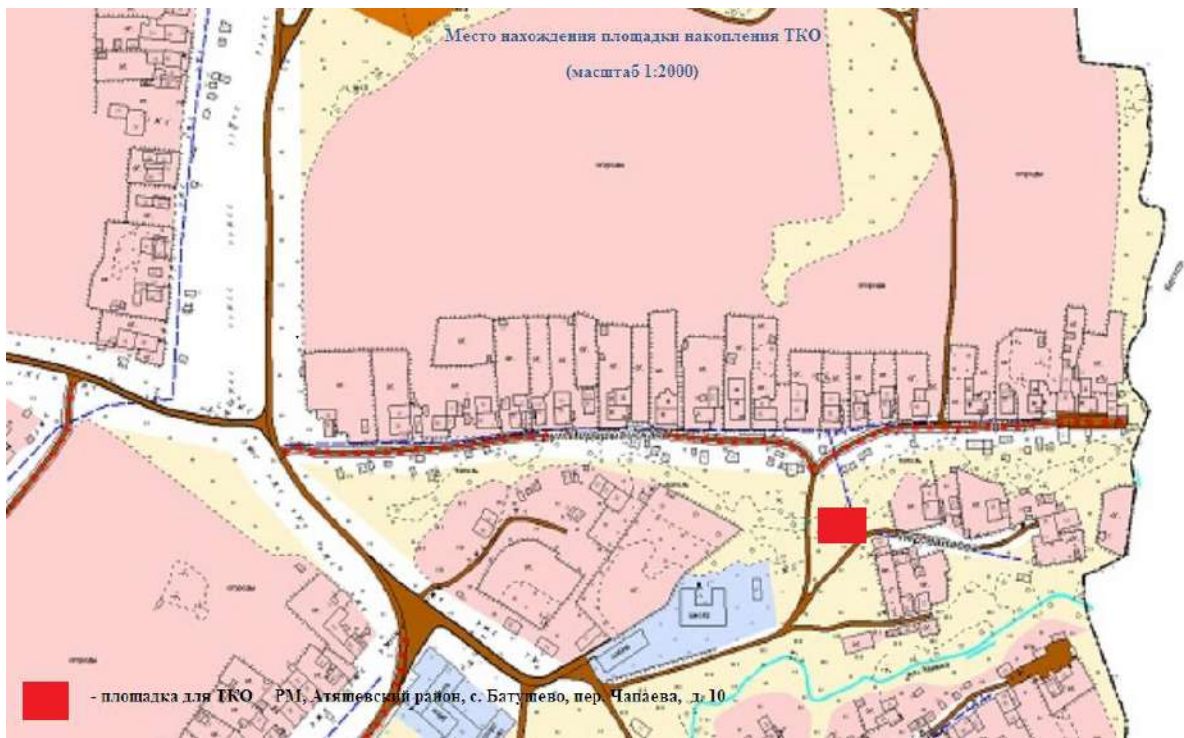


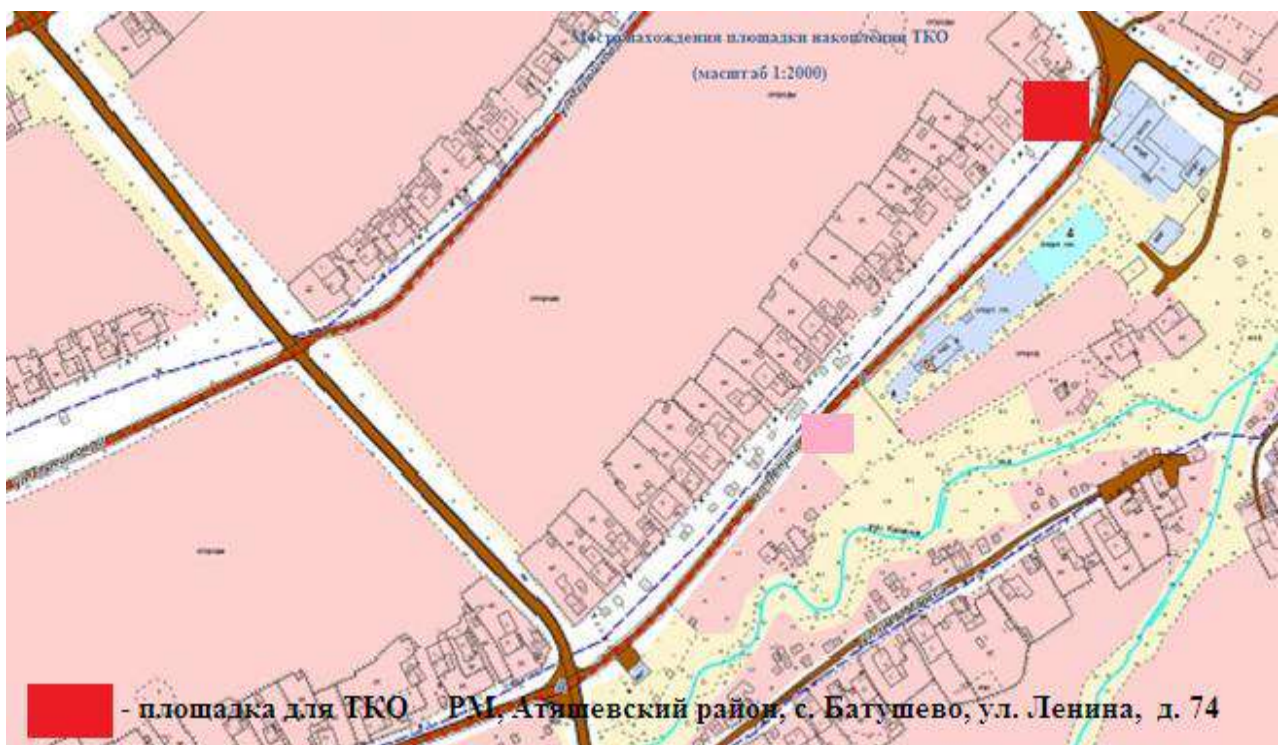
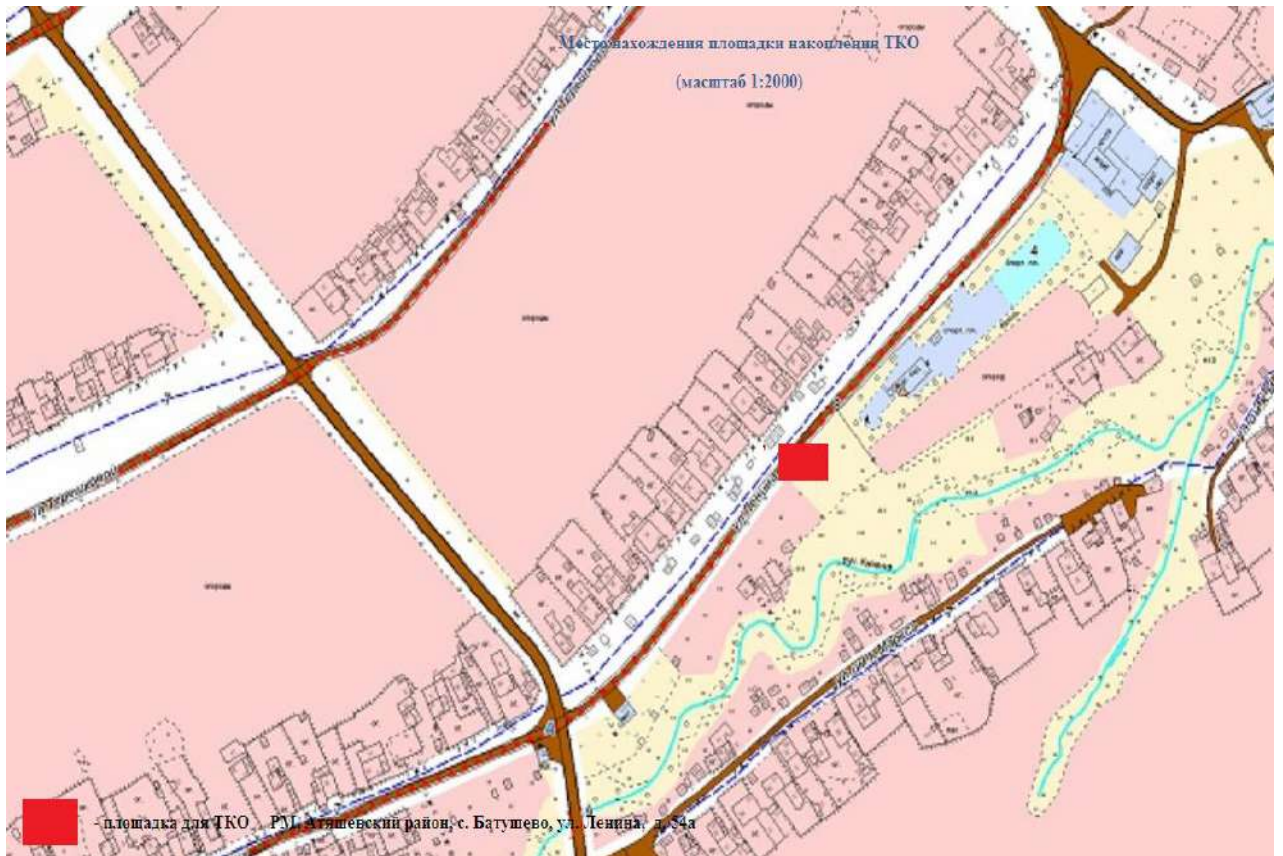


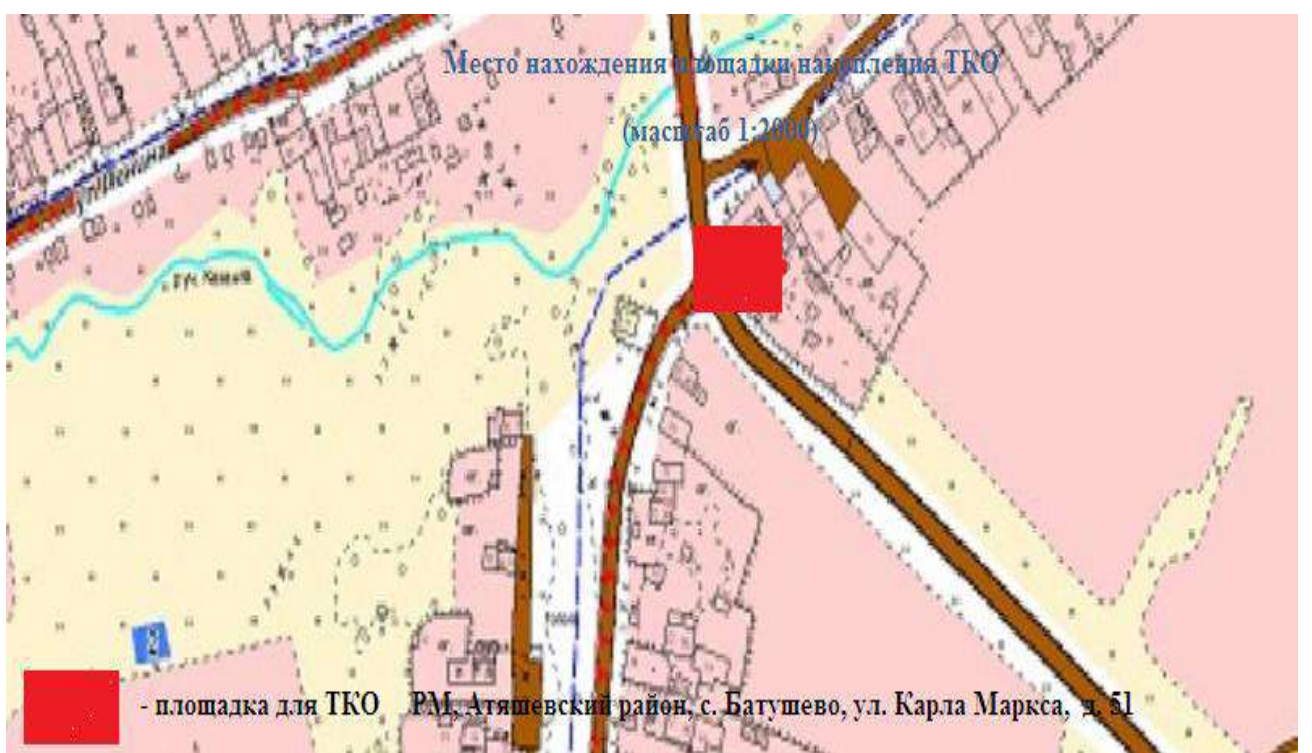
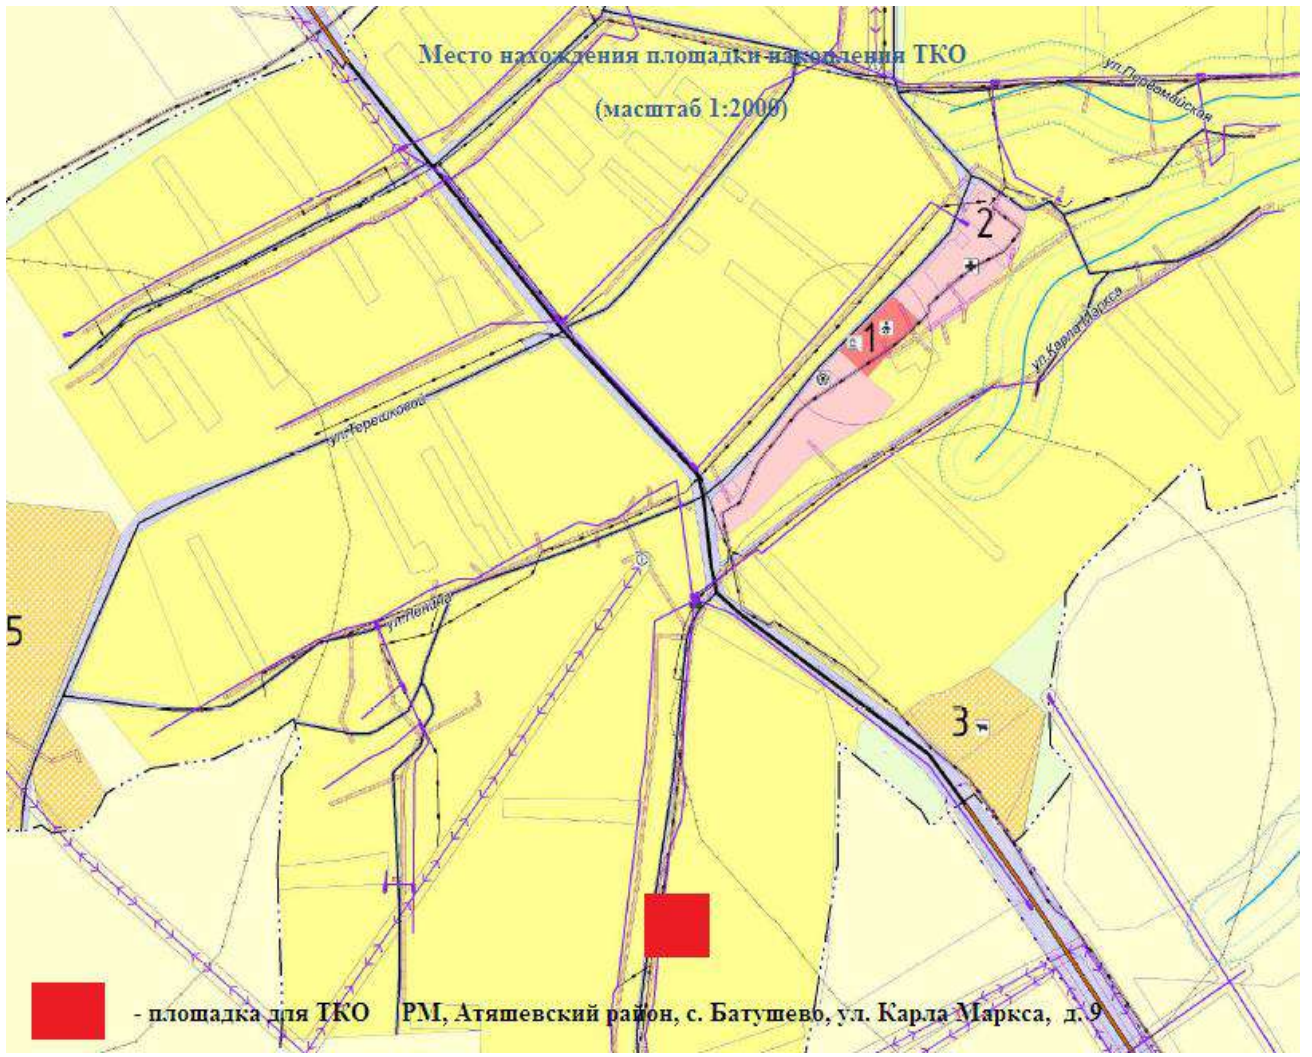


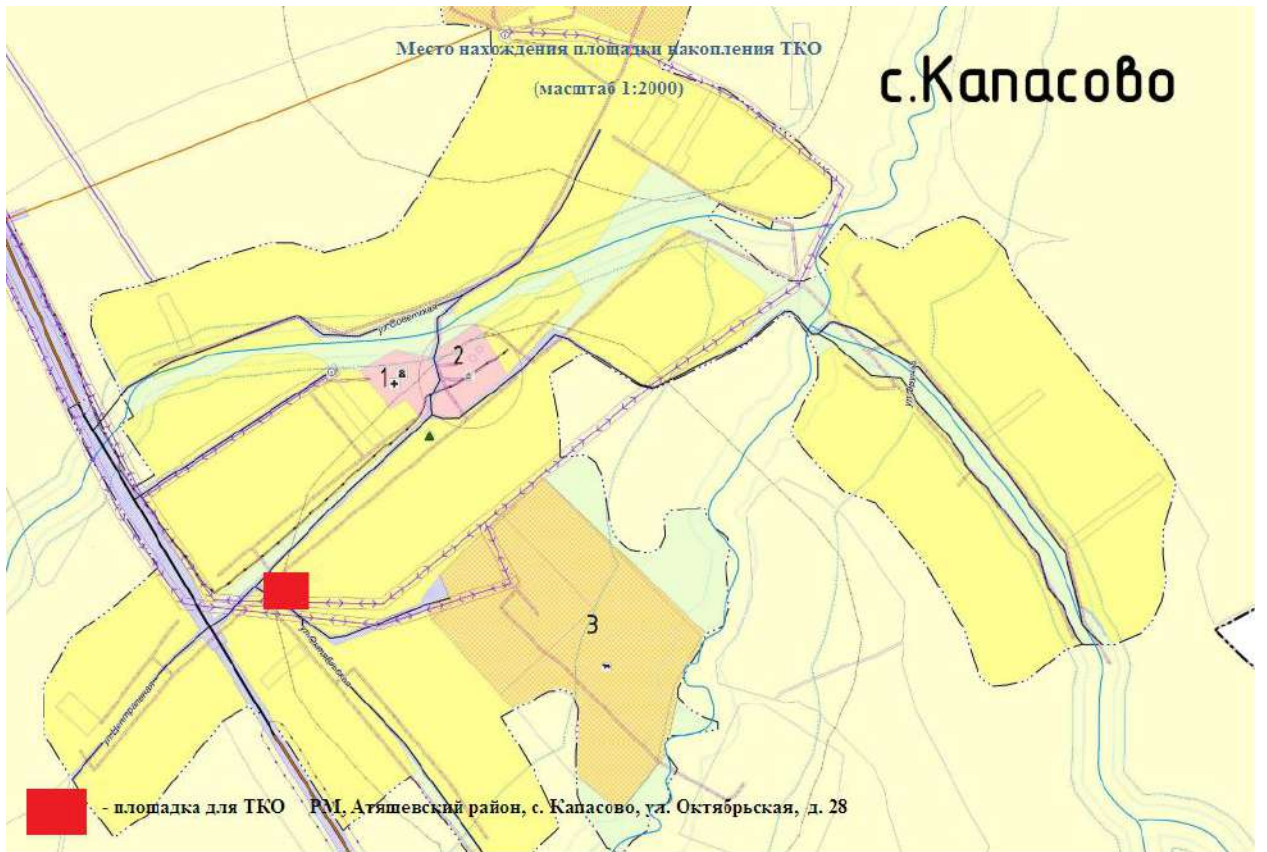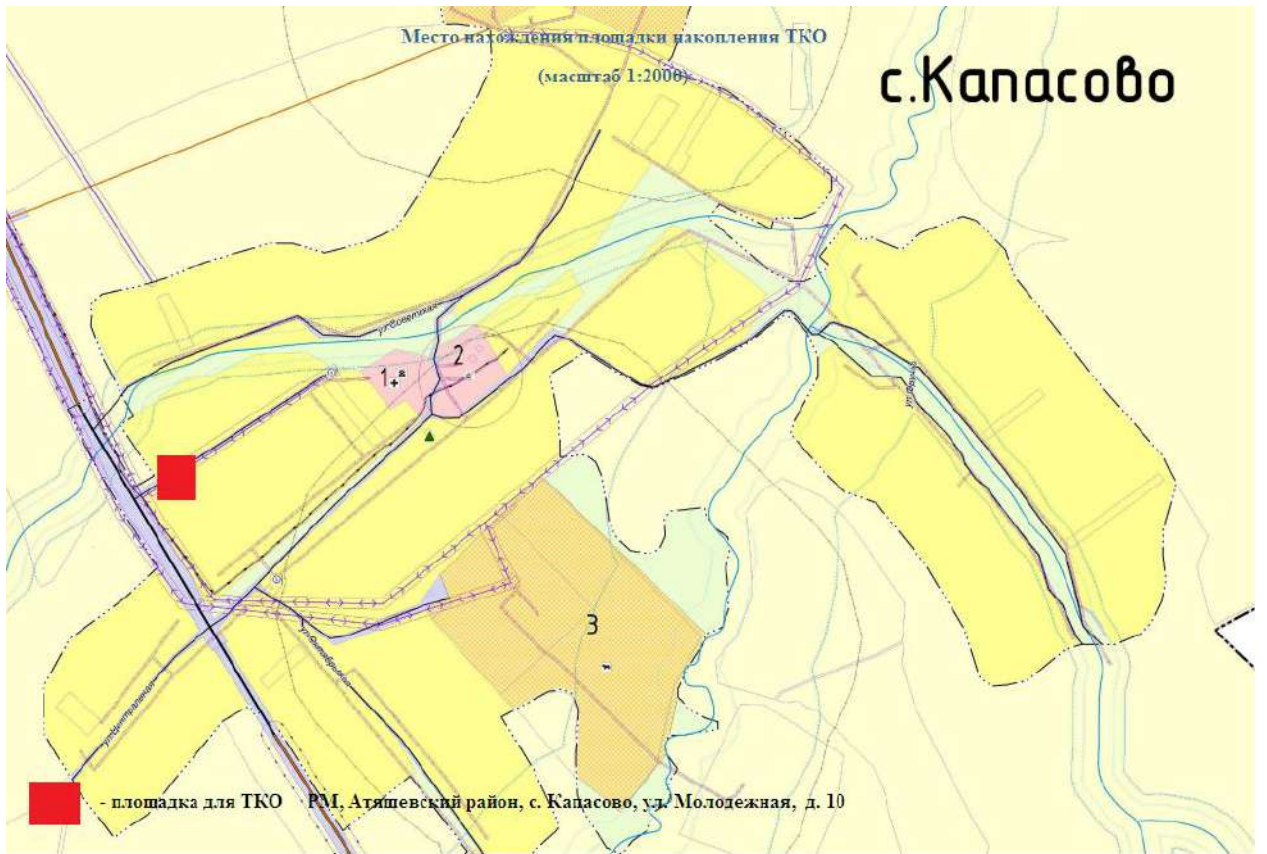


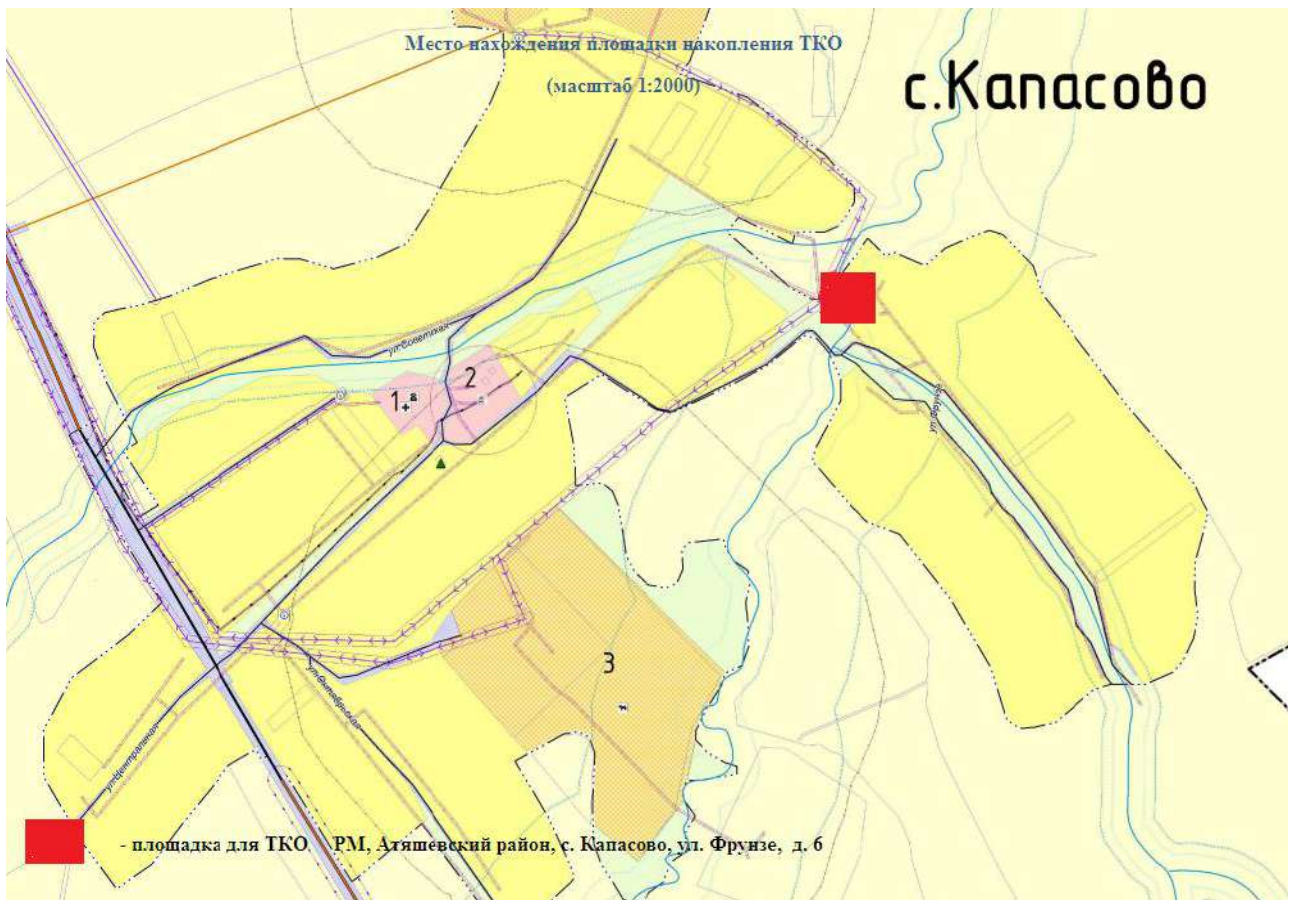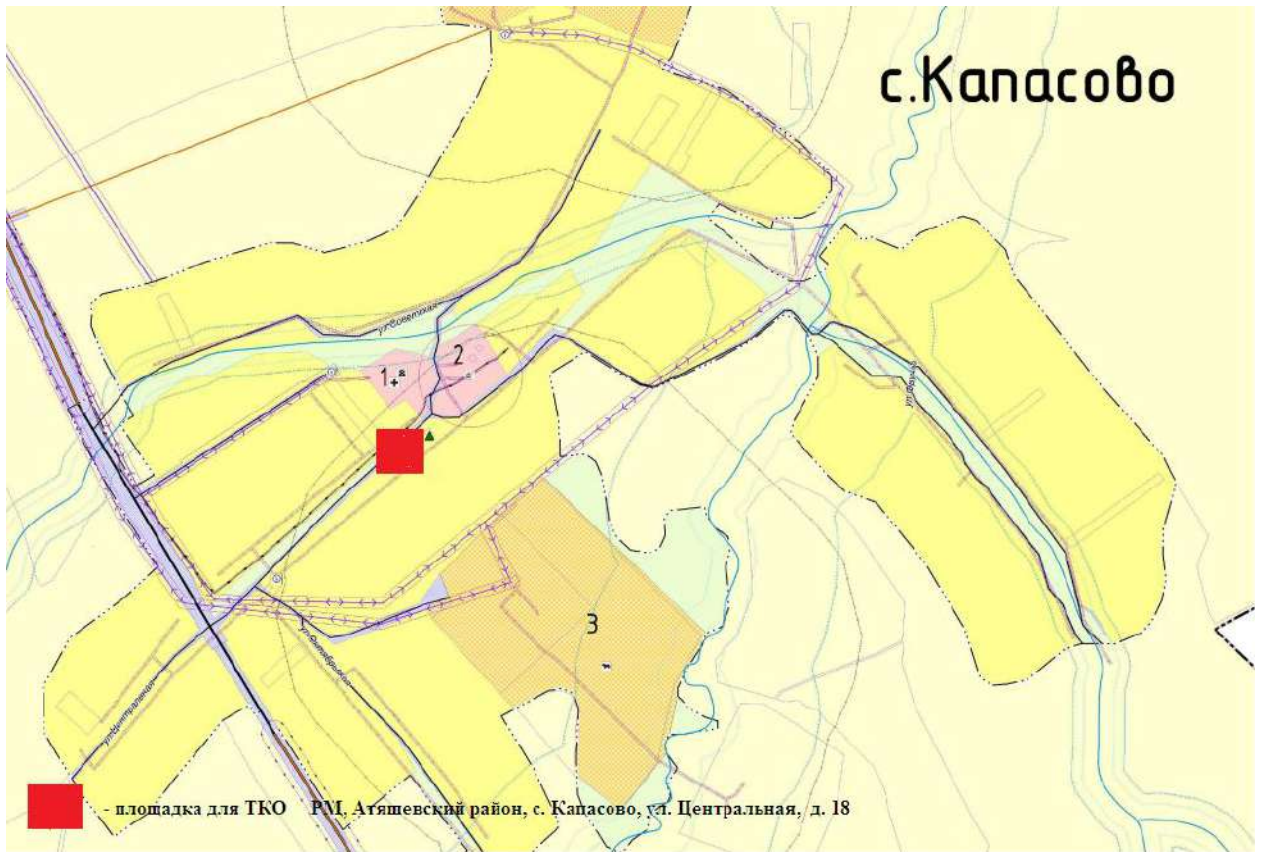


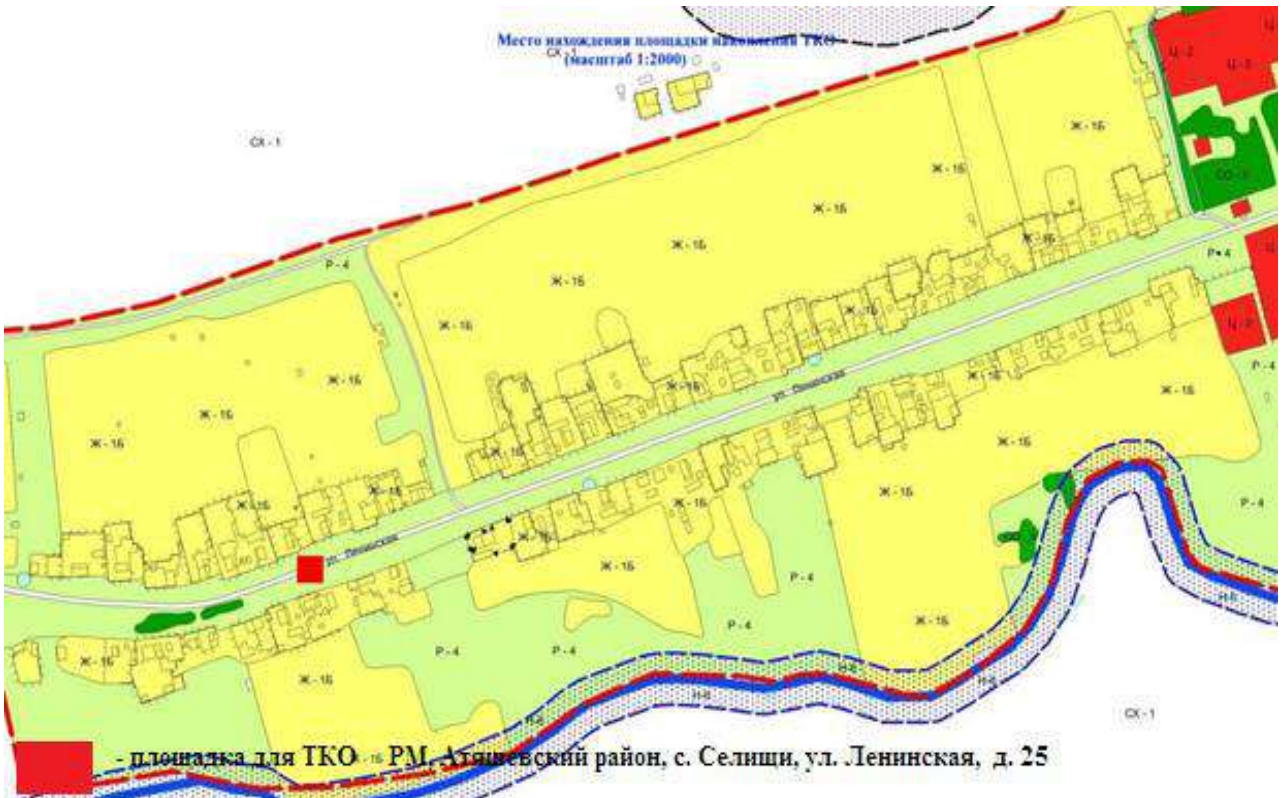


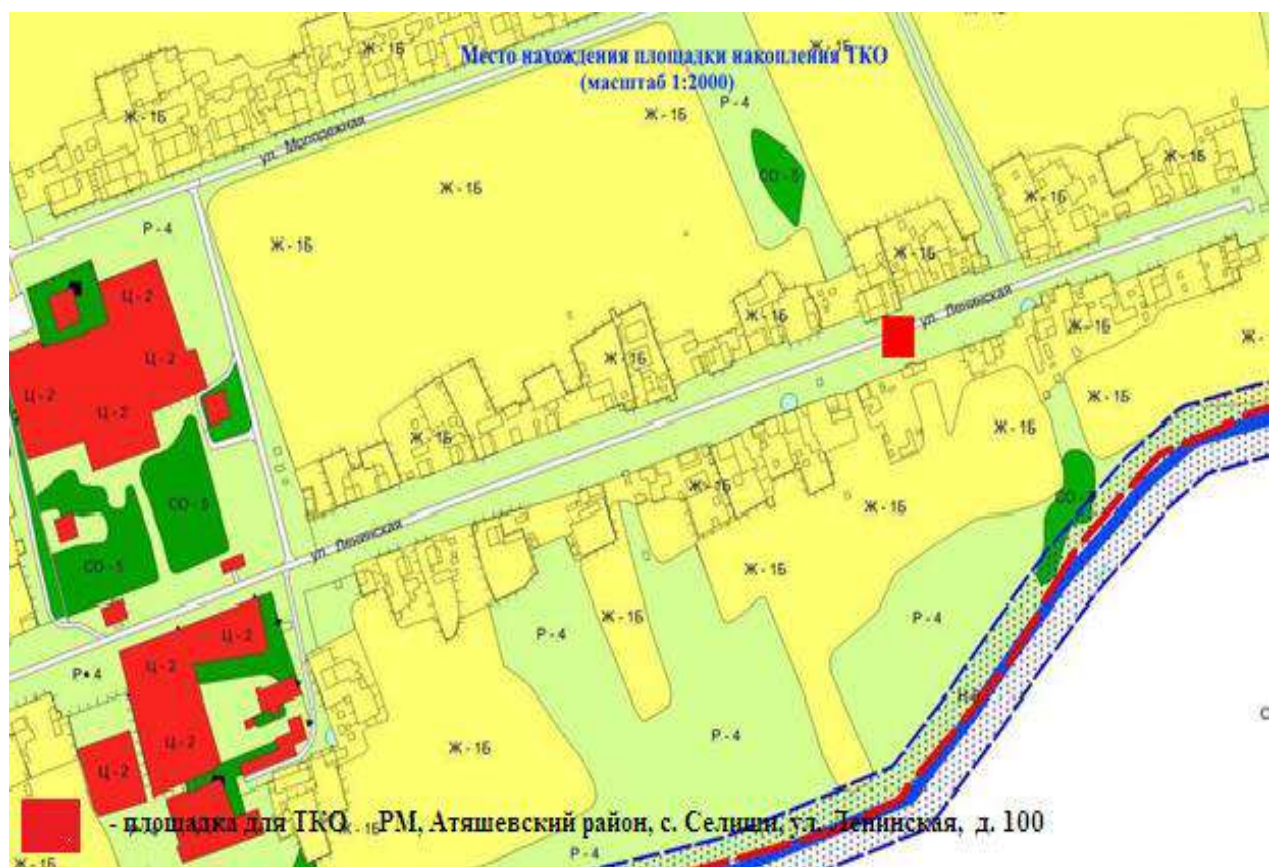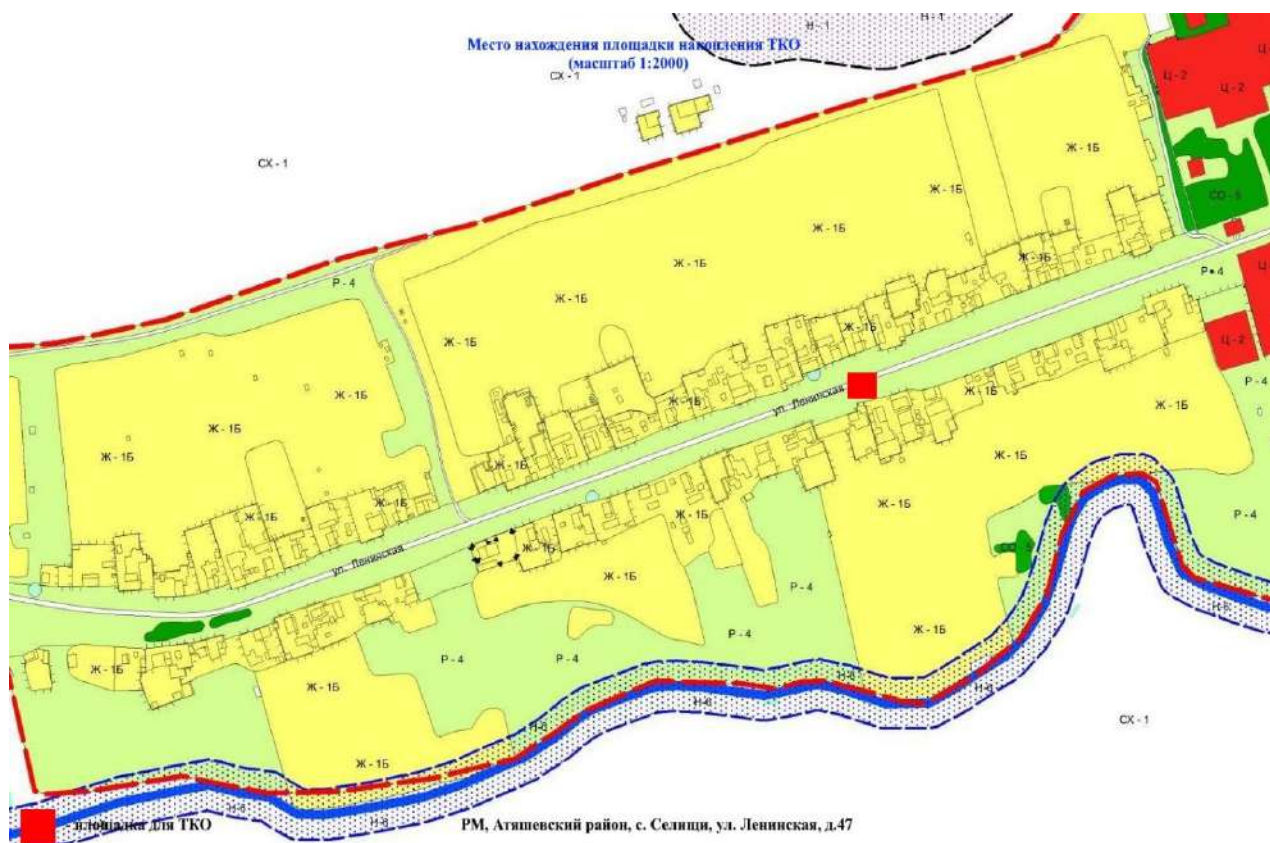


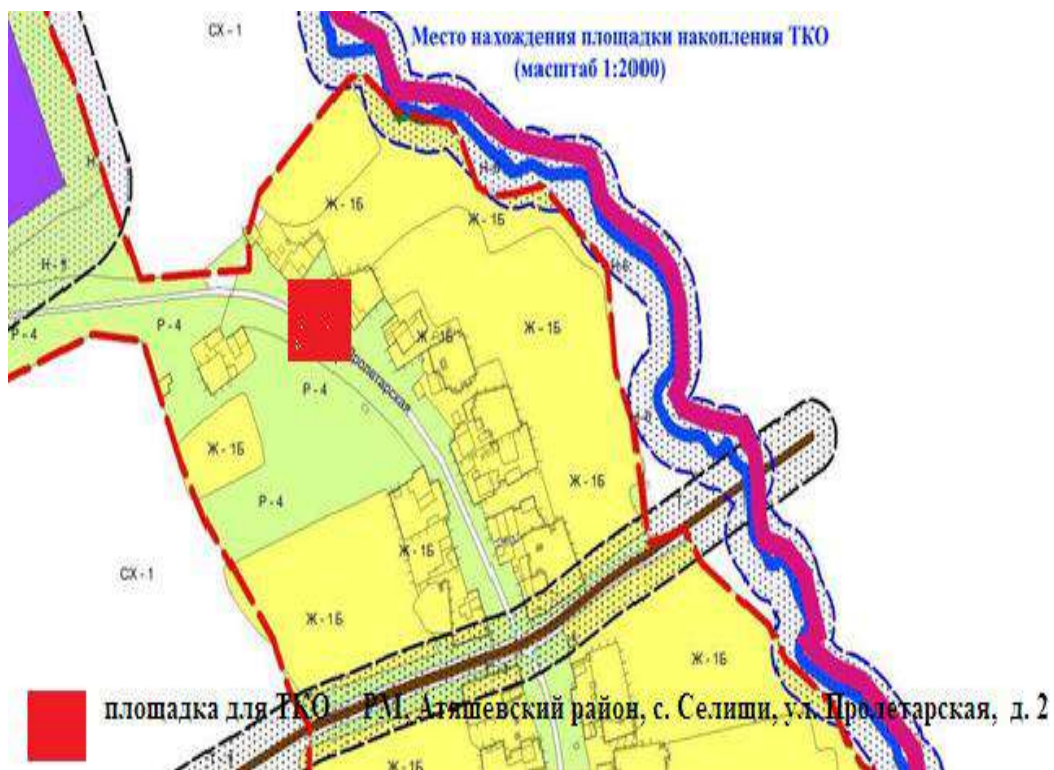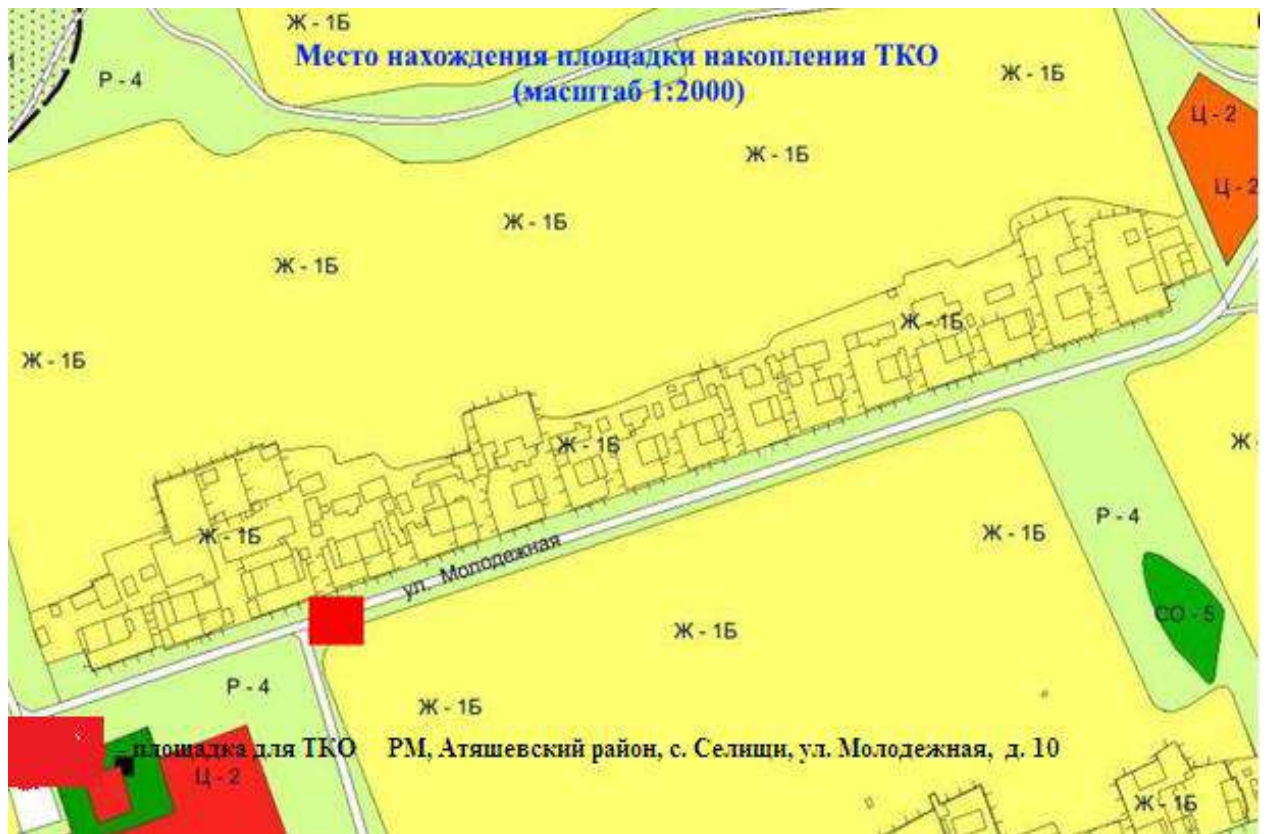



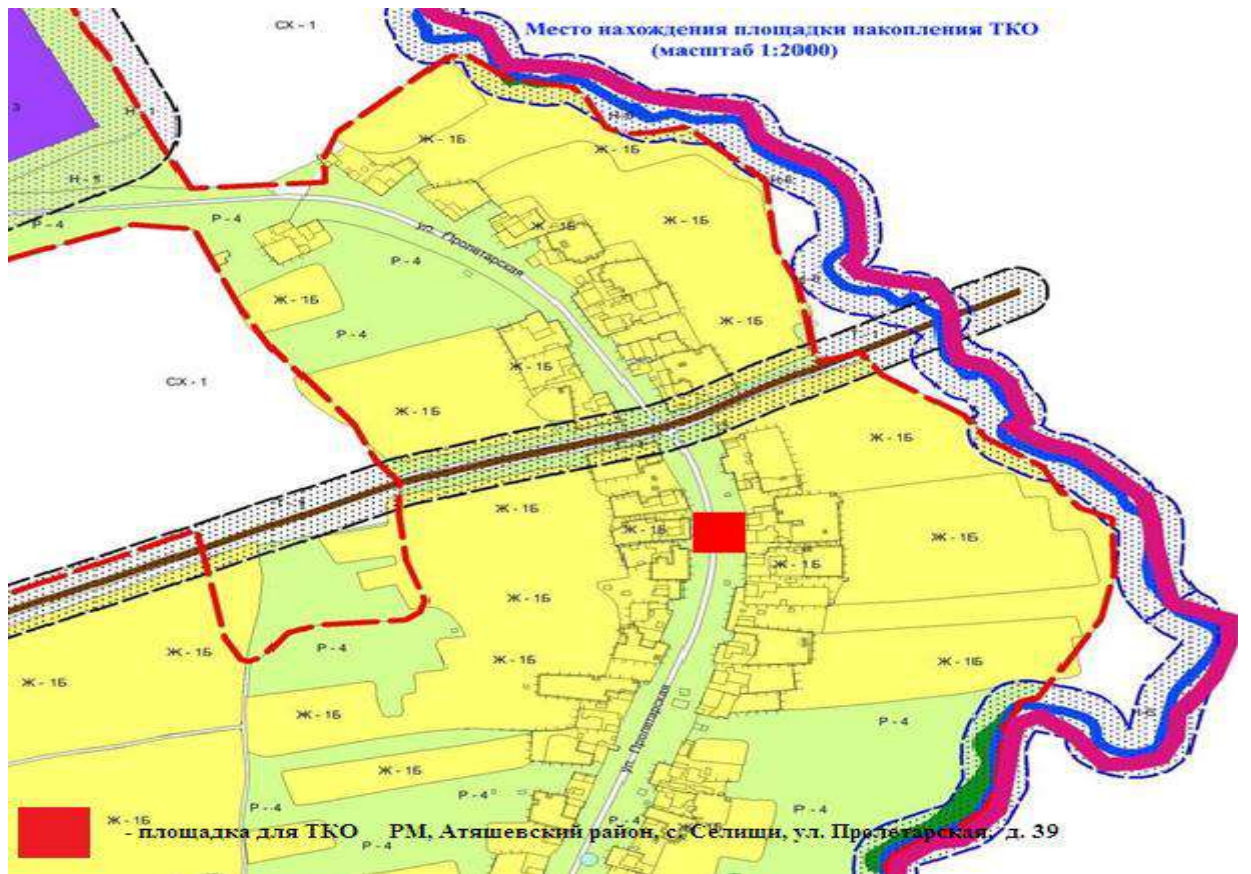


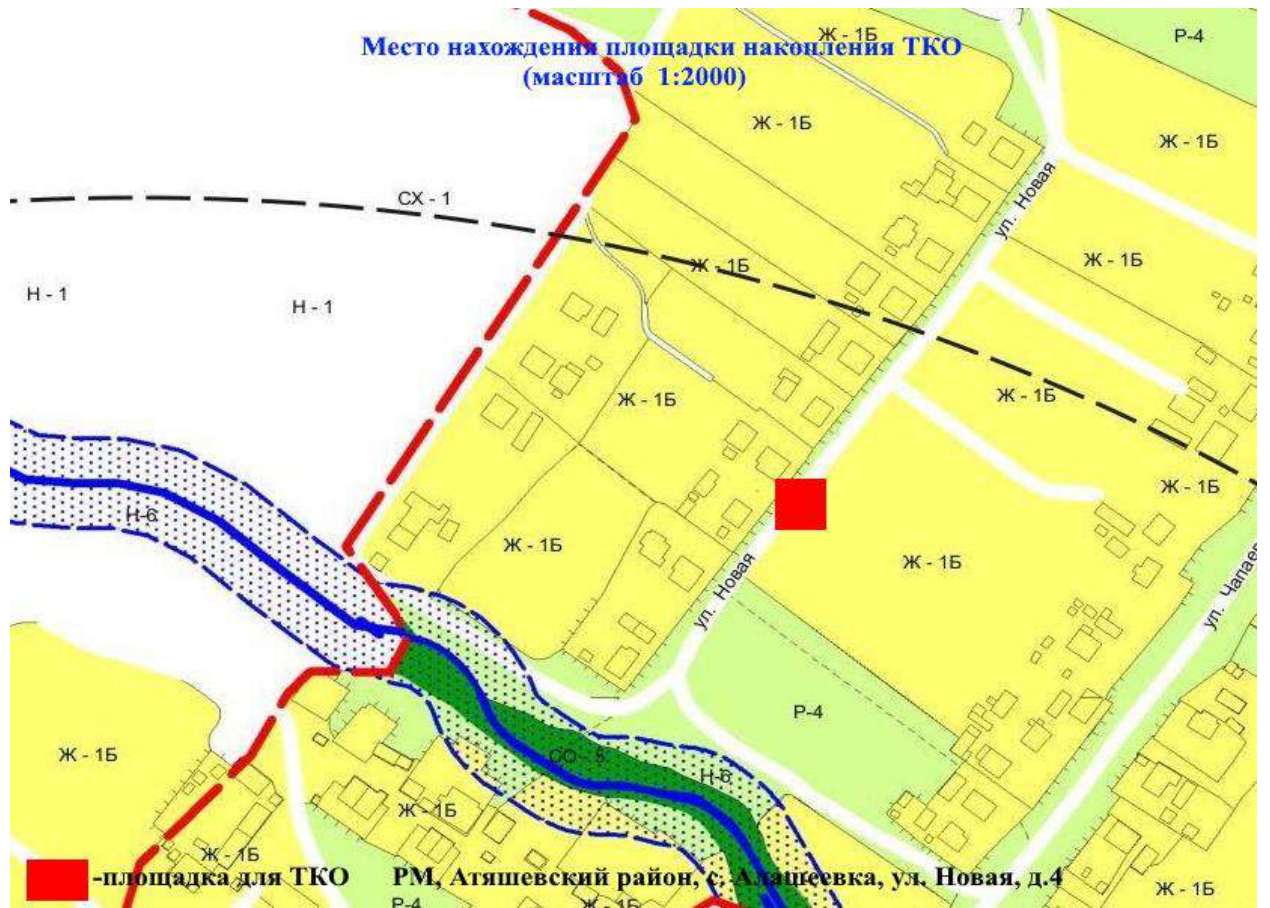

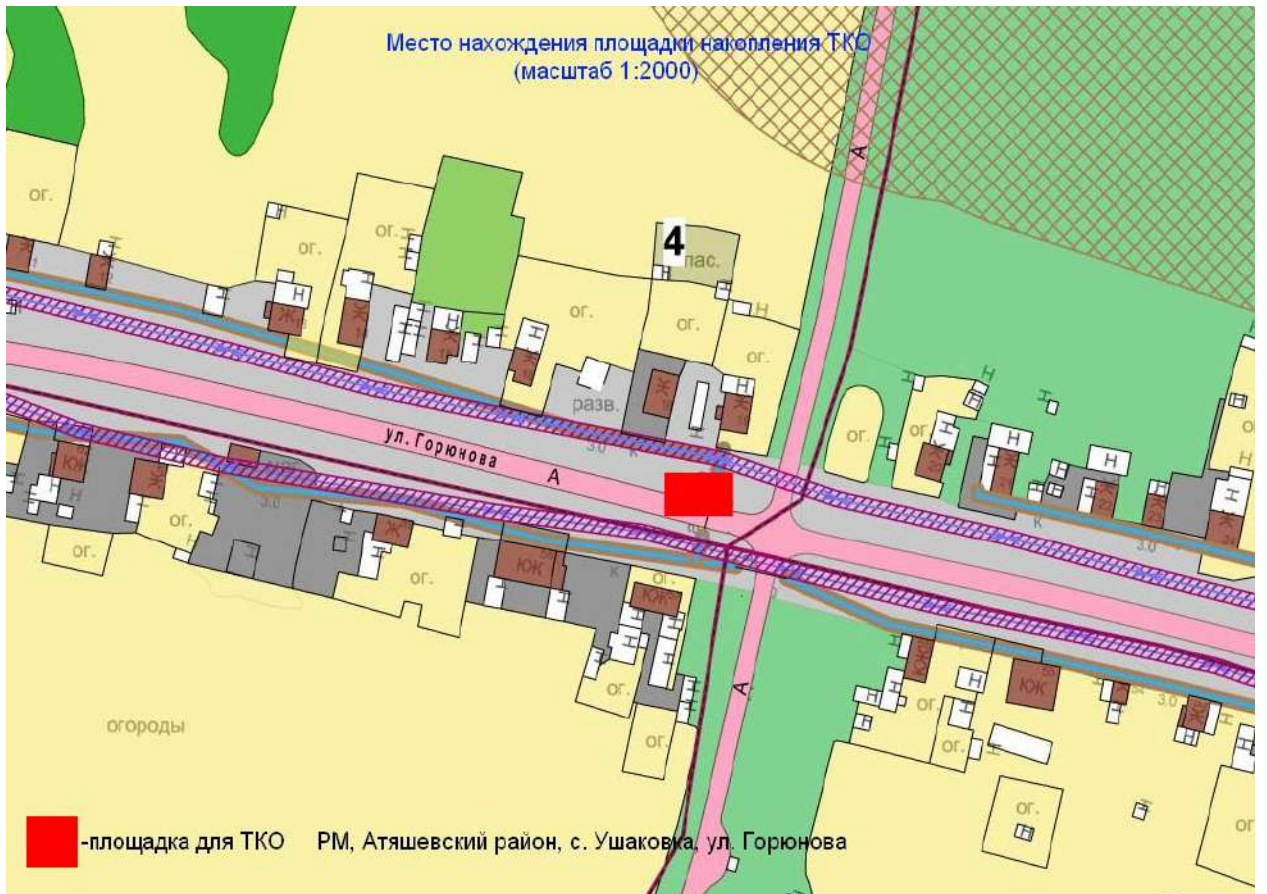


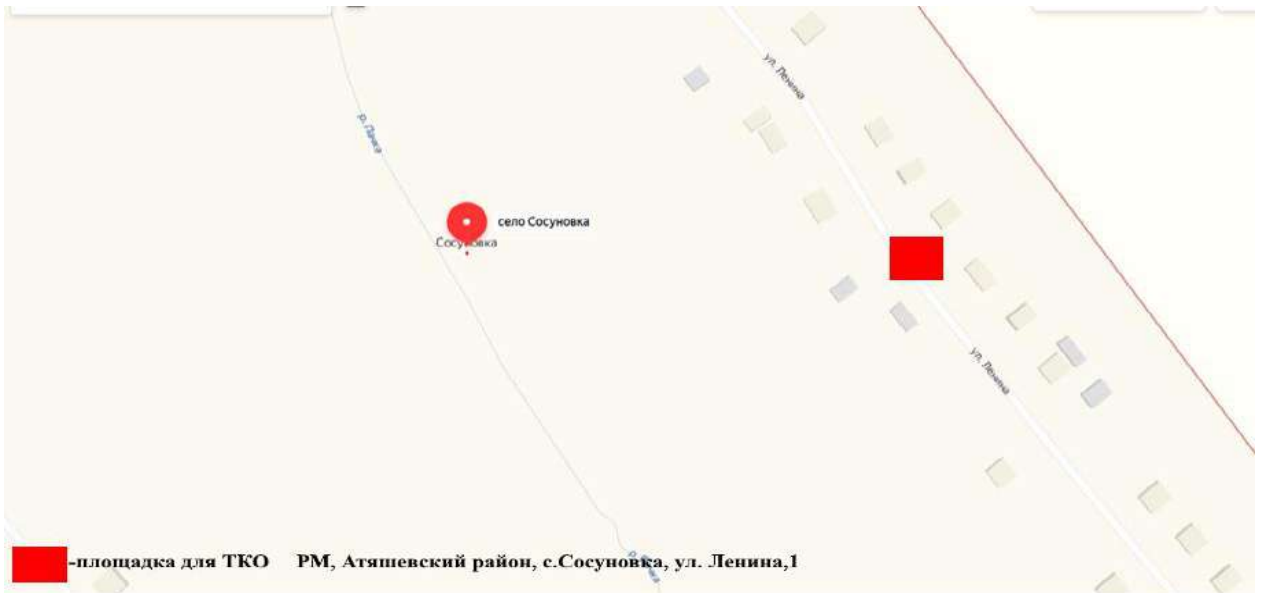

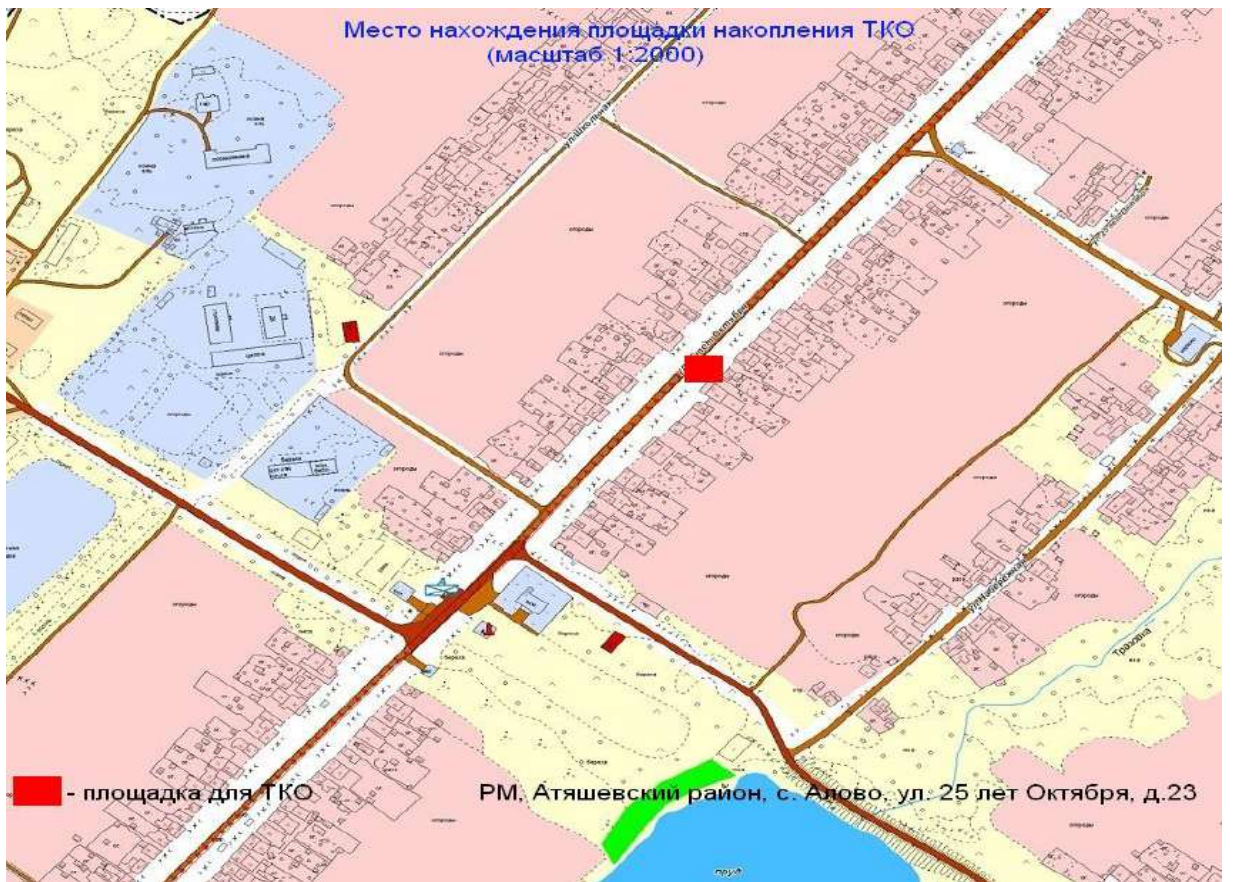


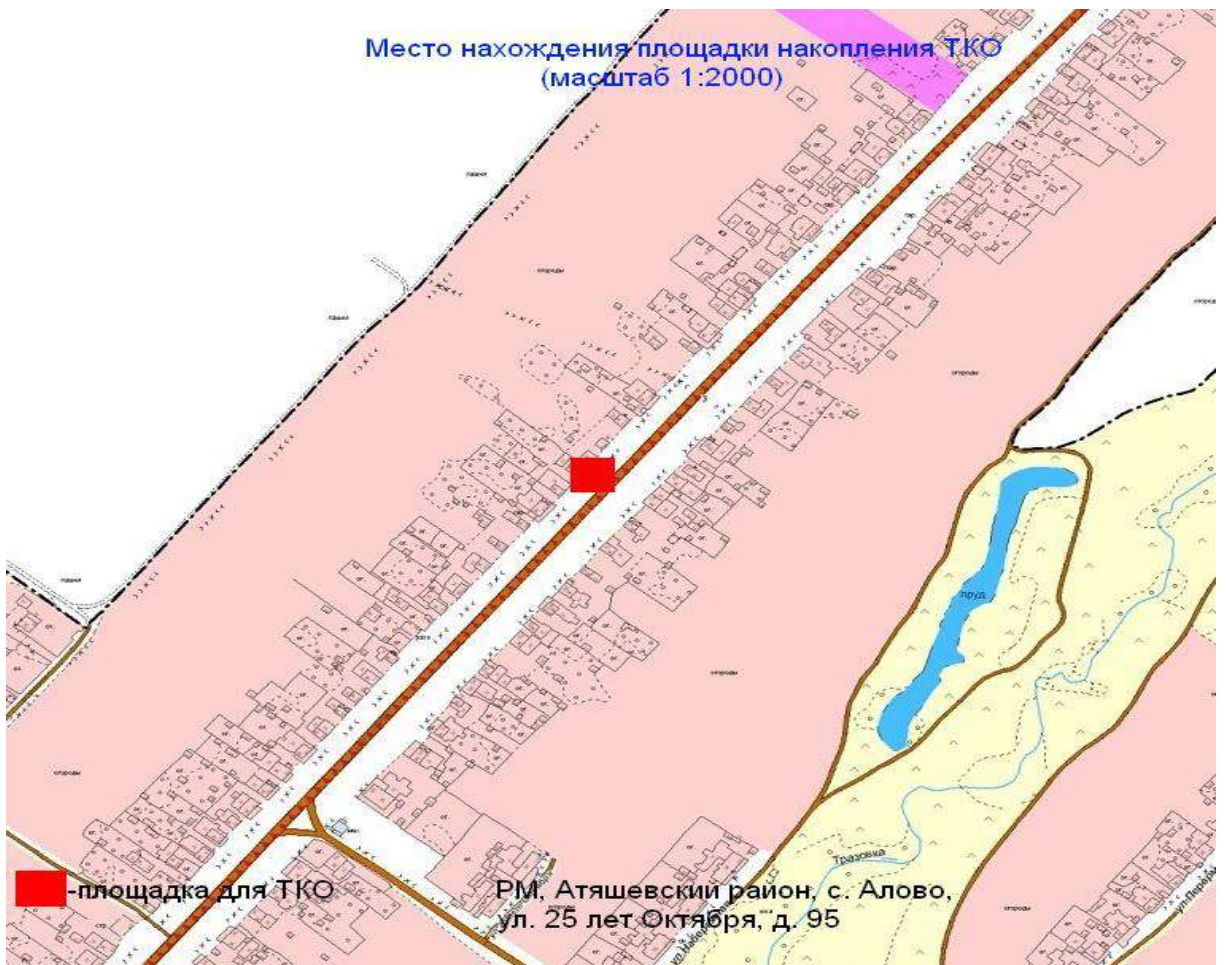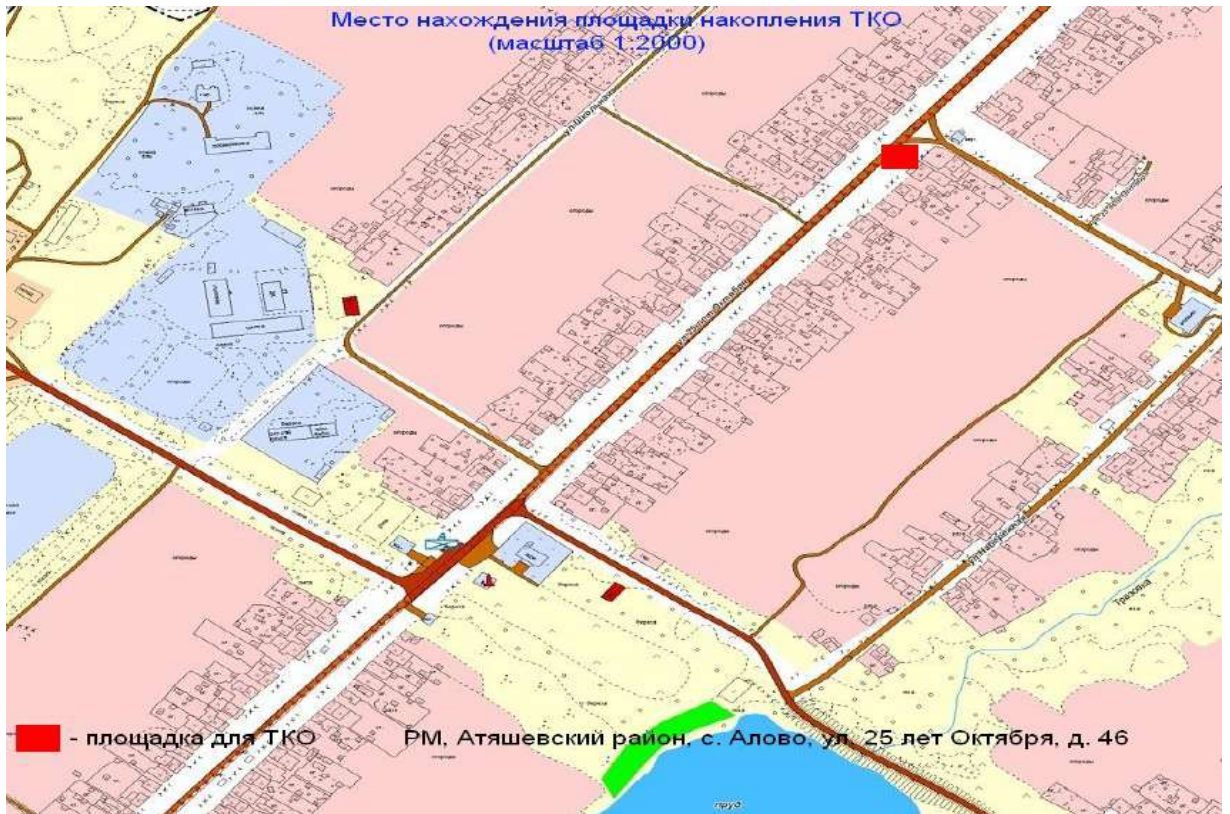

Место нахождения площадки накопления ТКО
(масштаб 1:2000)


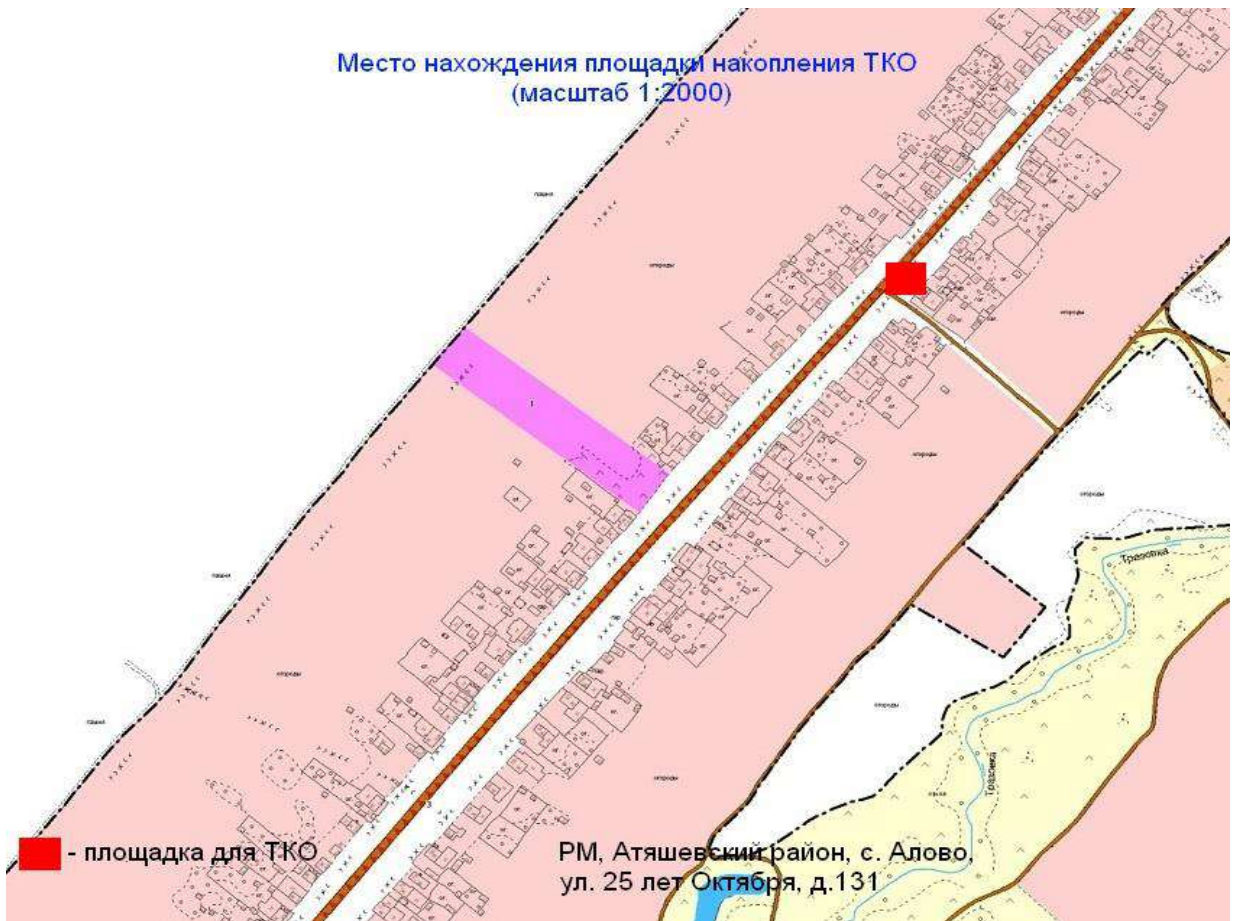



Место нахождения площадки накопления ТКО
(место 1:2000)

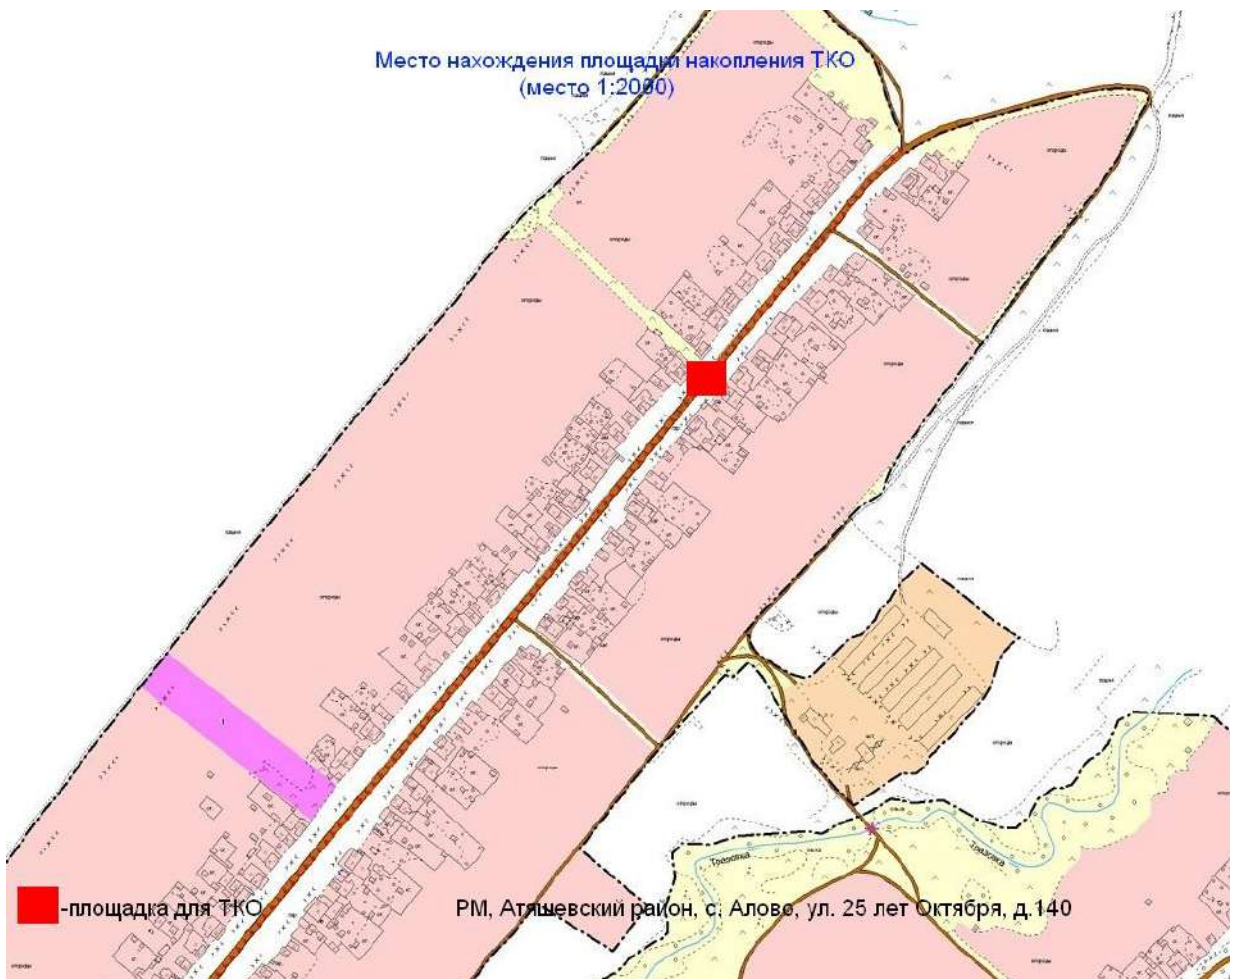






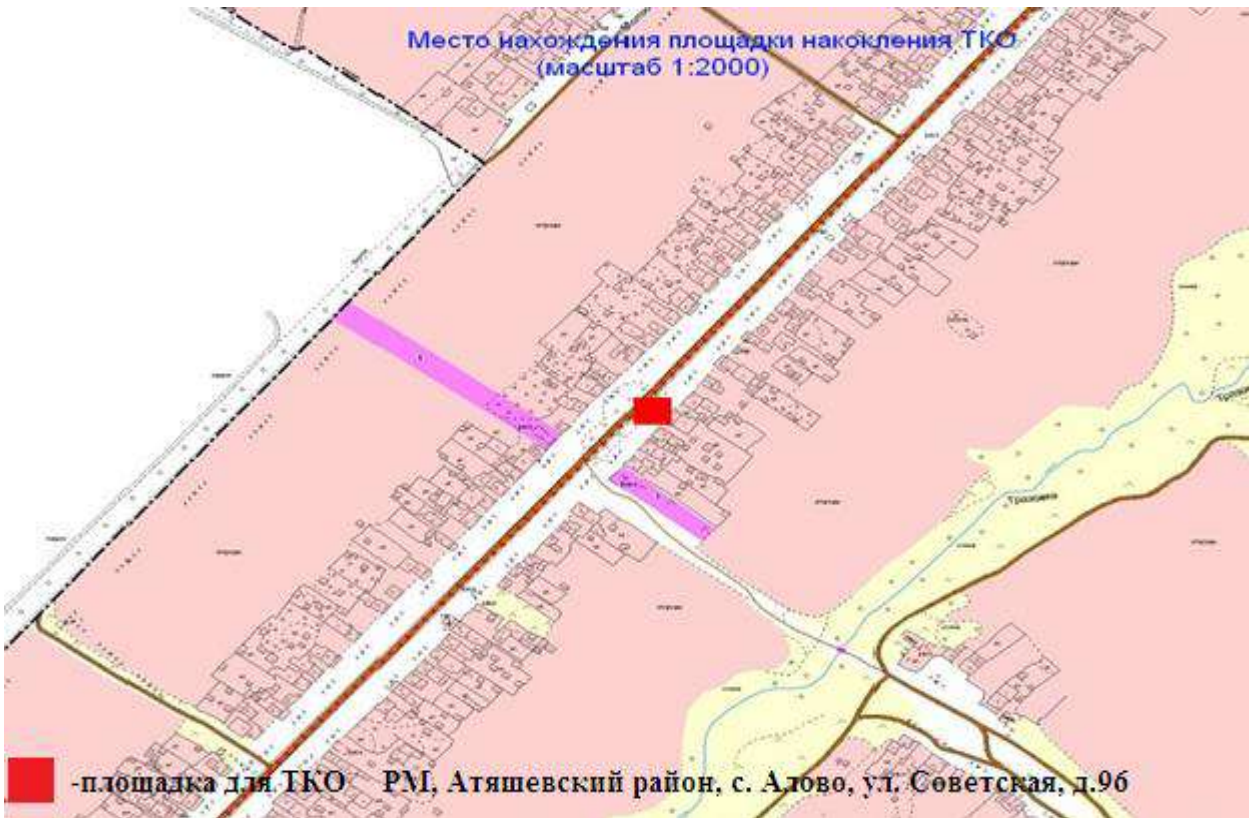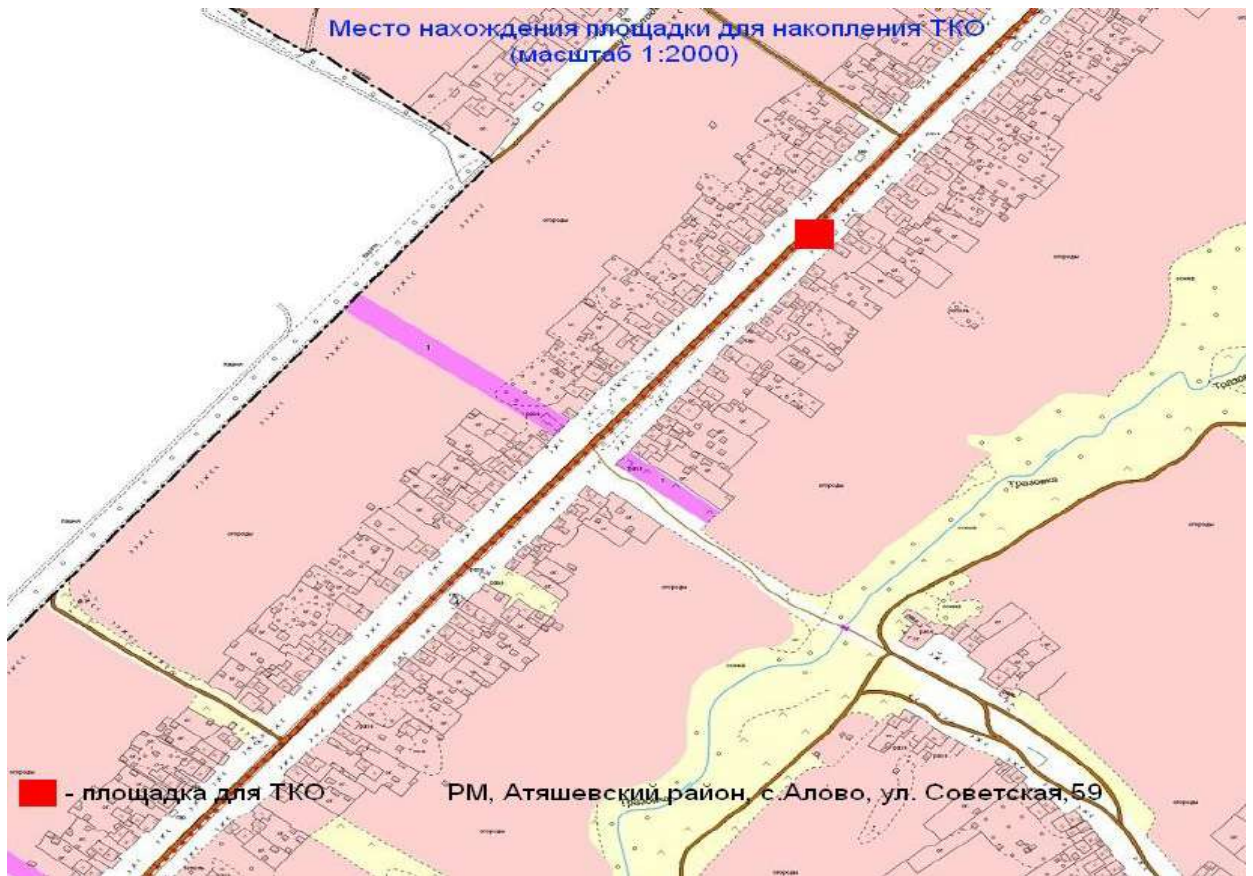


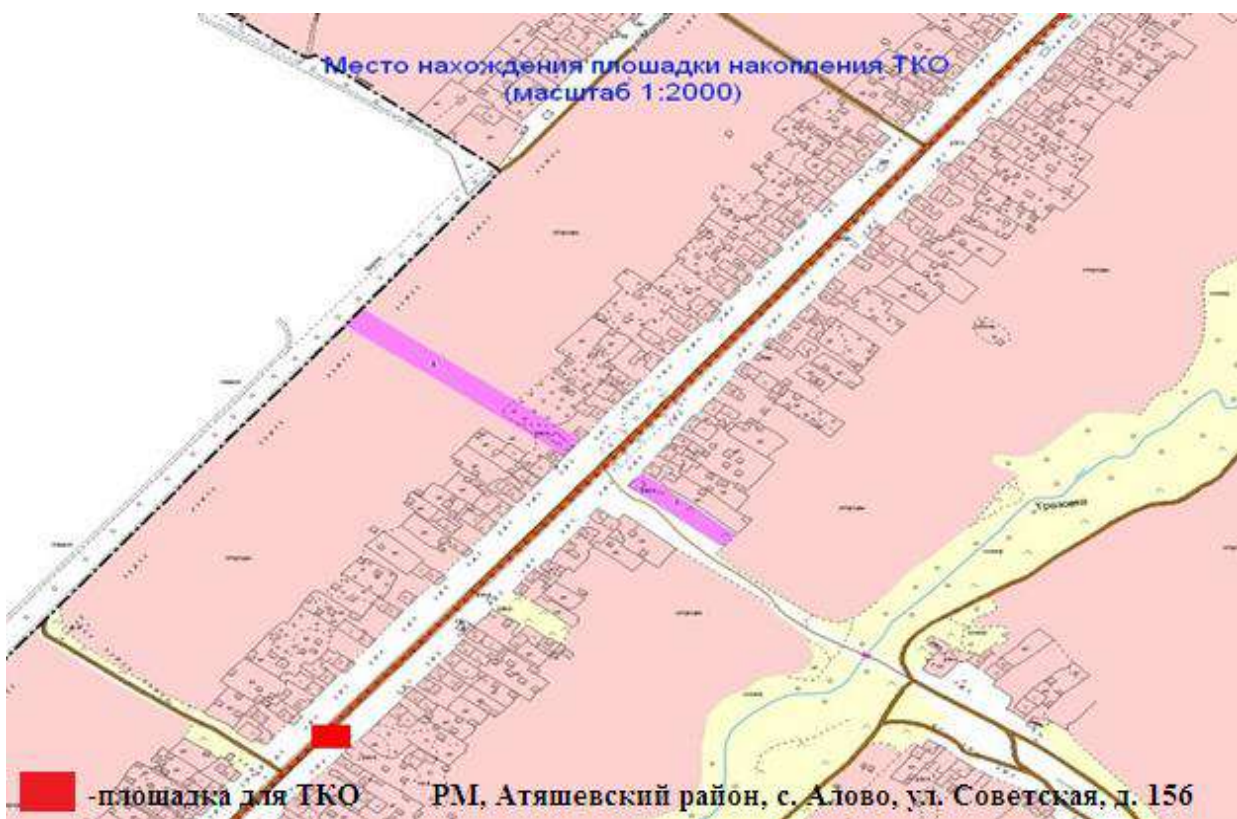

Место нахождения площадки накопления ТКО
(масштаб 1:2000)

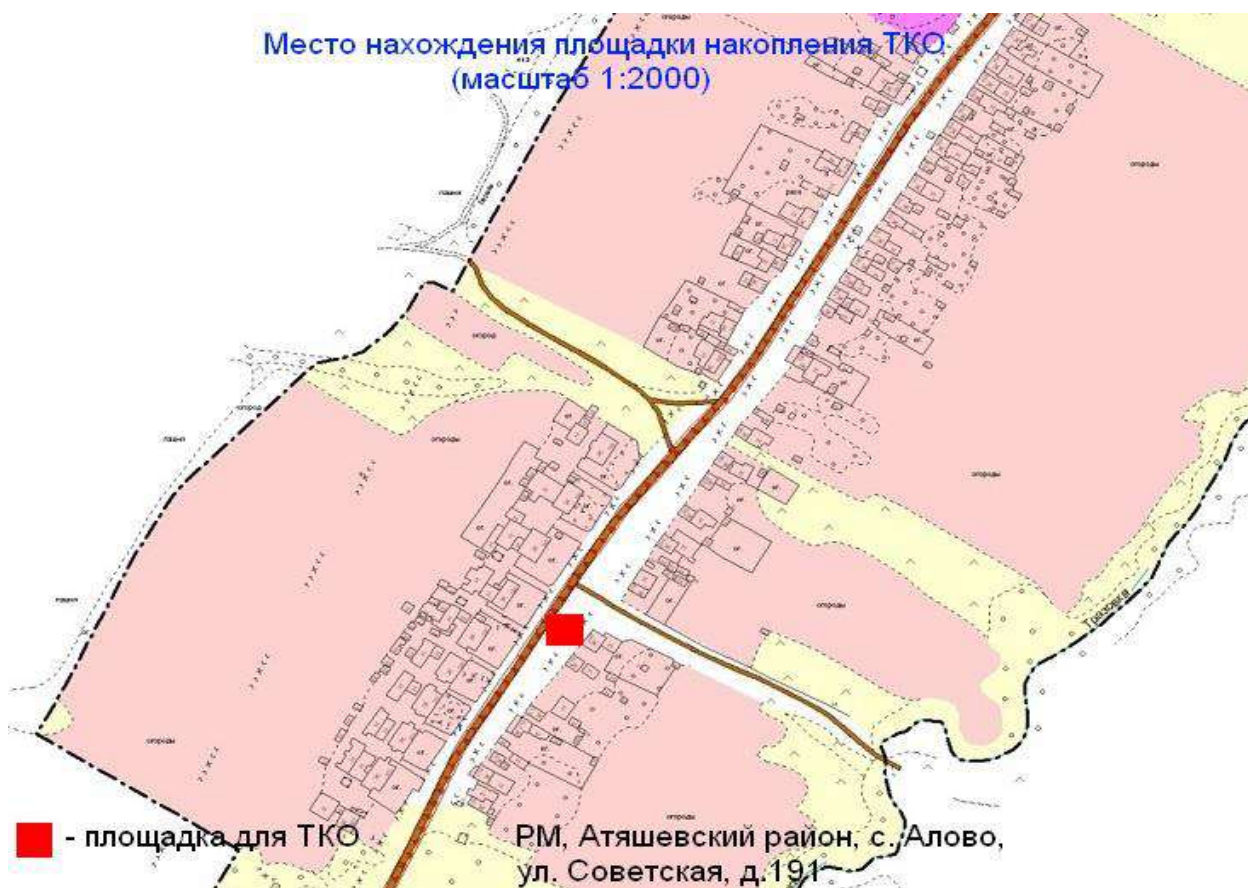


Место нахождения площадки накопления ТКО
(масштаб 1: 2000)

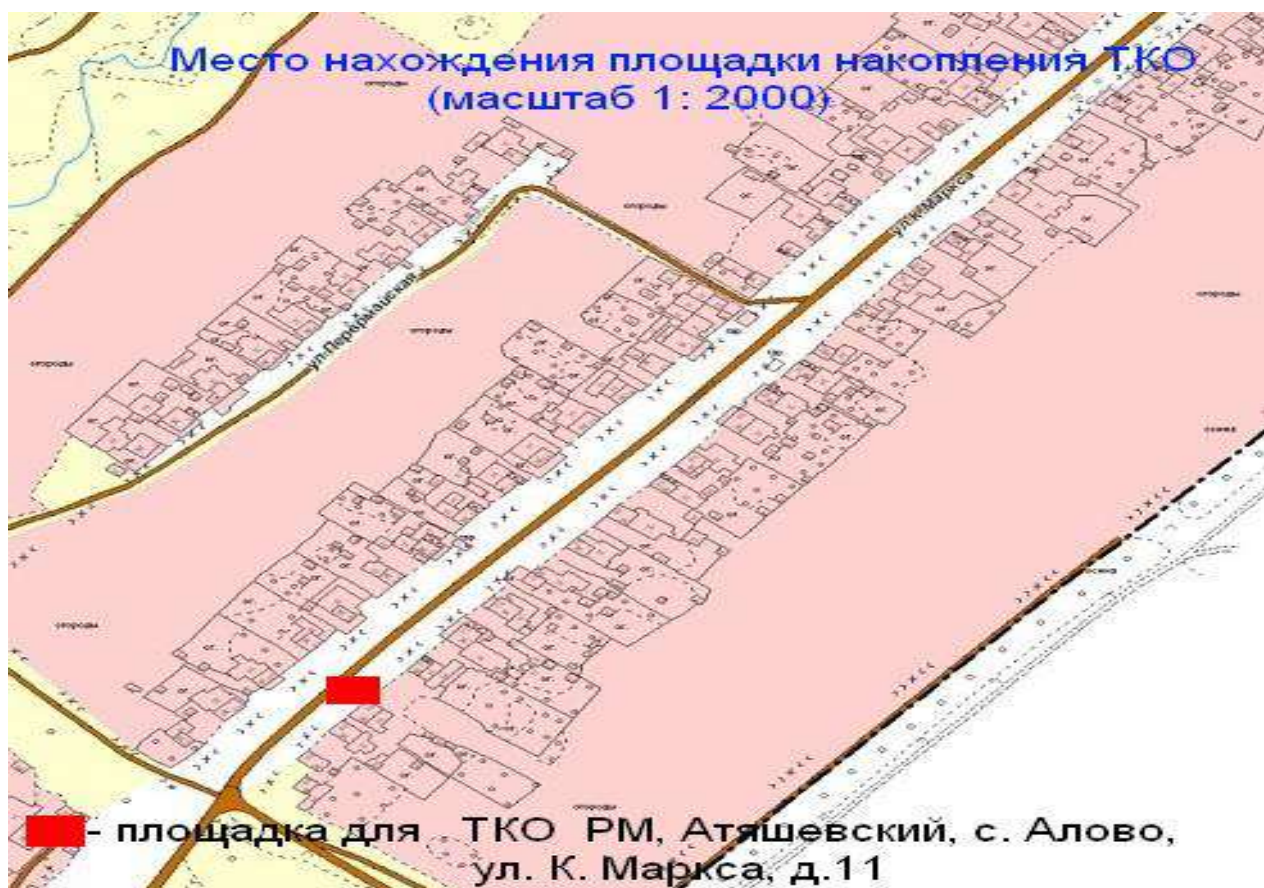





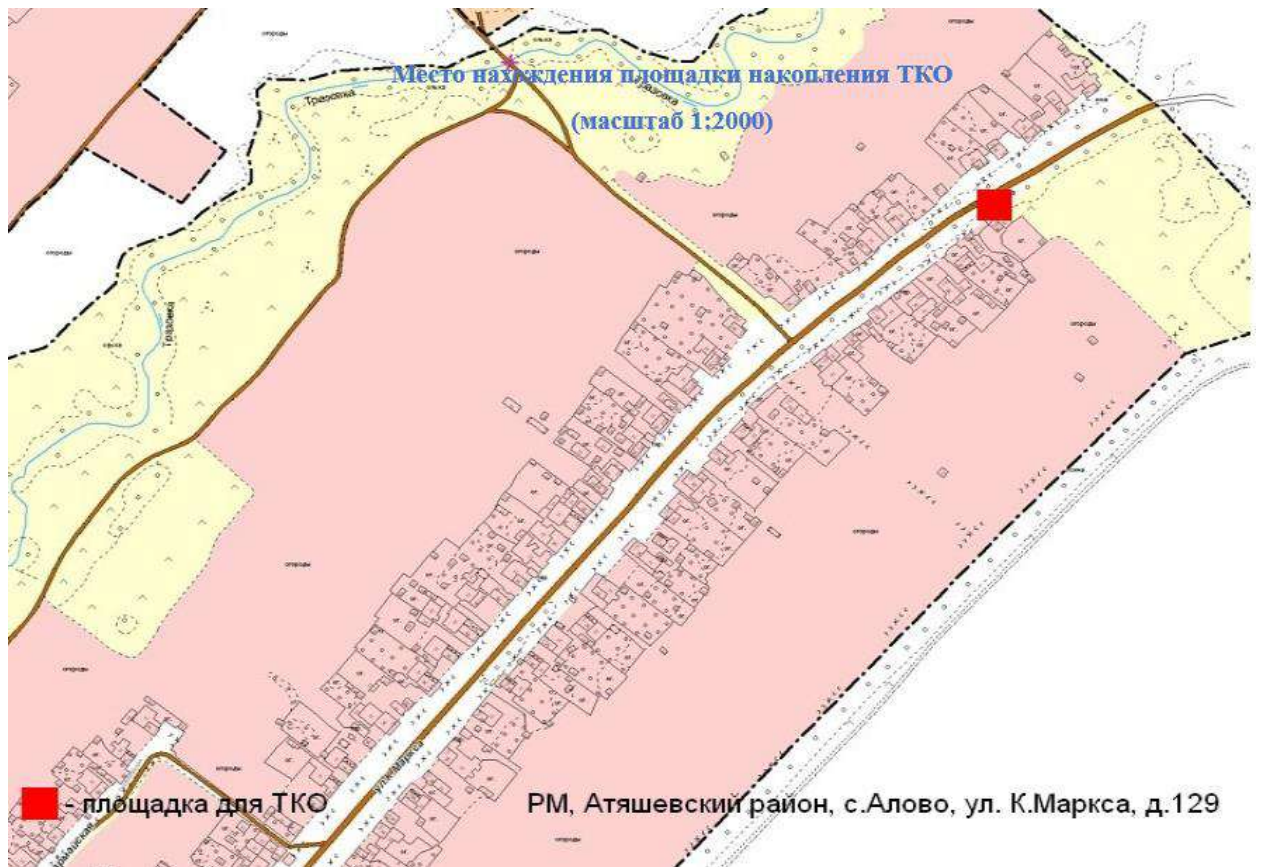







Место нахождения площадки накопления ТКО

(масштаб 1:2000)

Ульяновская область




Место нахождения площадки накопления ТКО

(масштаб 1:2000)


Ульяновская область






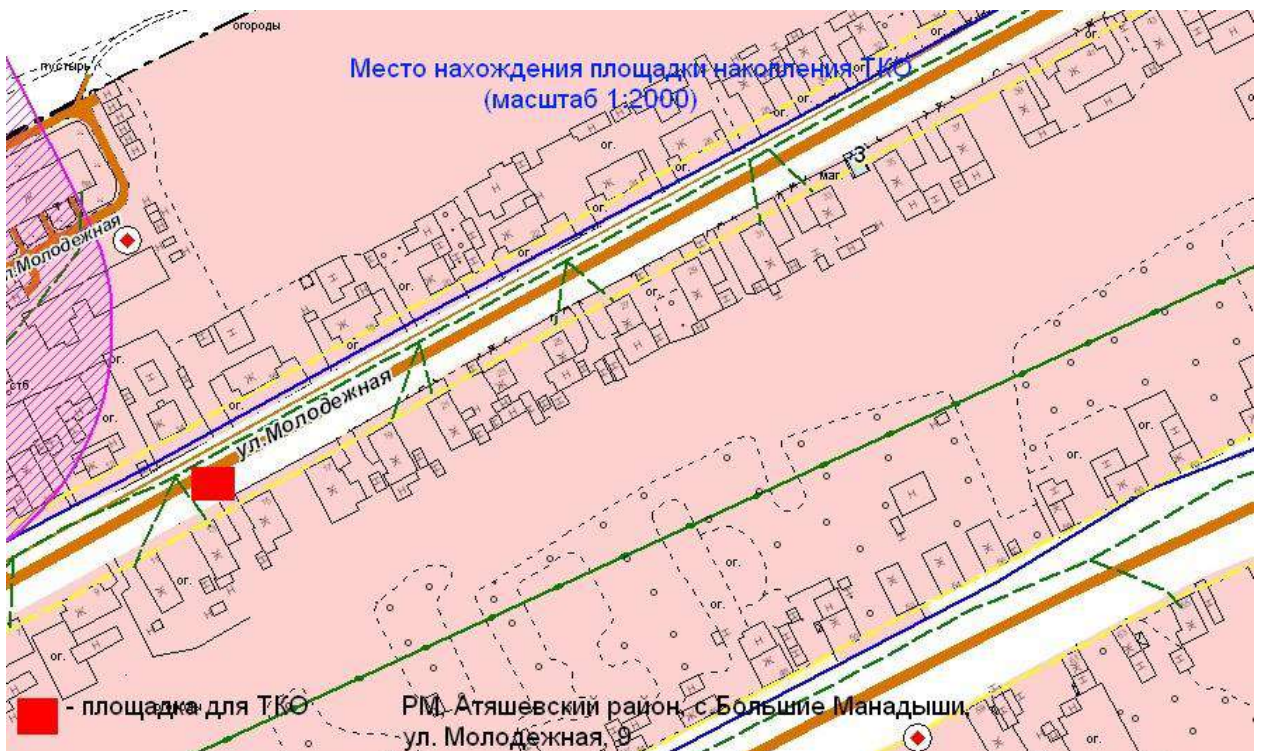



Место нахождения площадки накопления ТКО
(масштаб 1:2000)


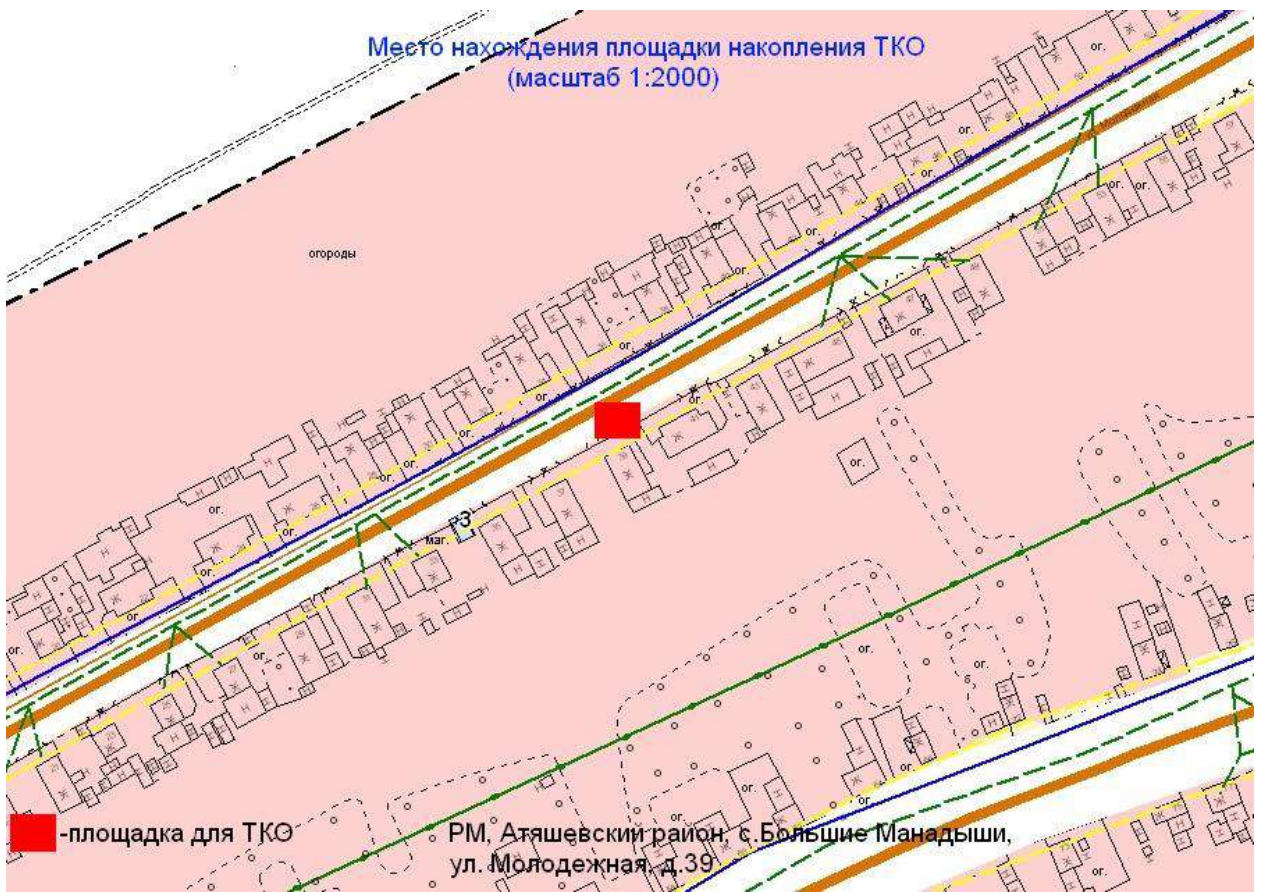



Место нахождения площадки накопления ТКО
(масштаб 1:2000)


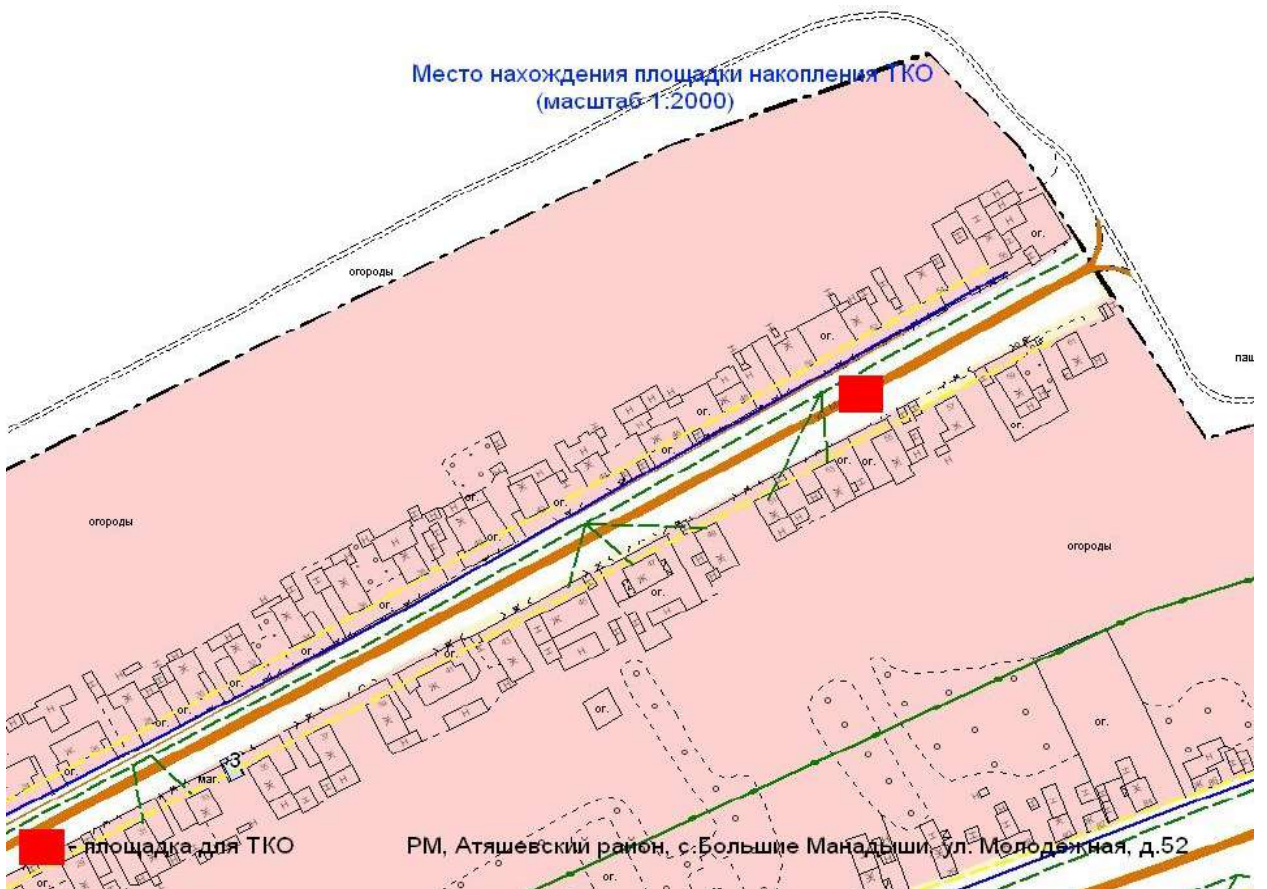


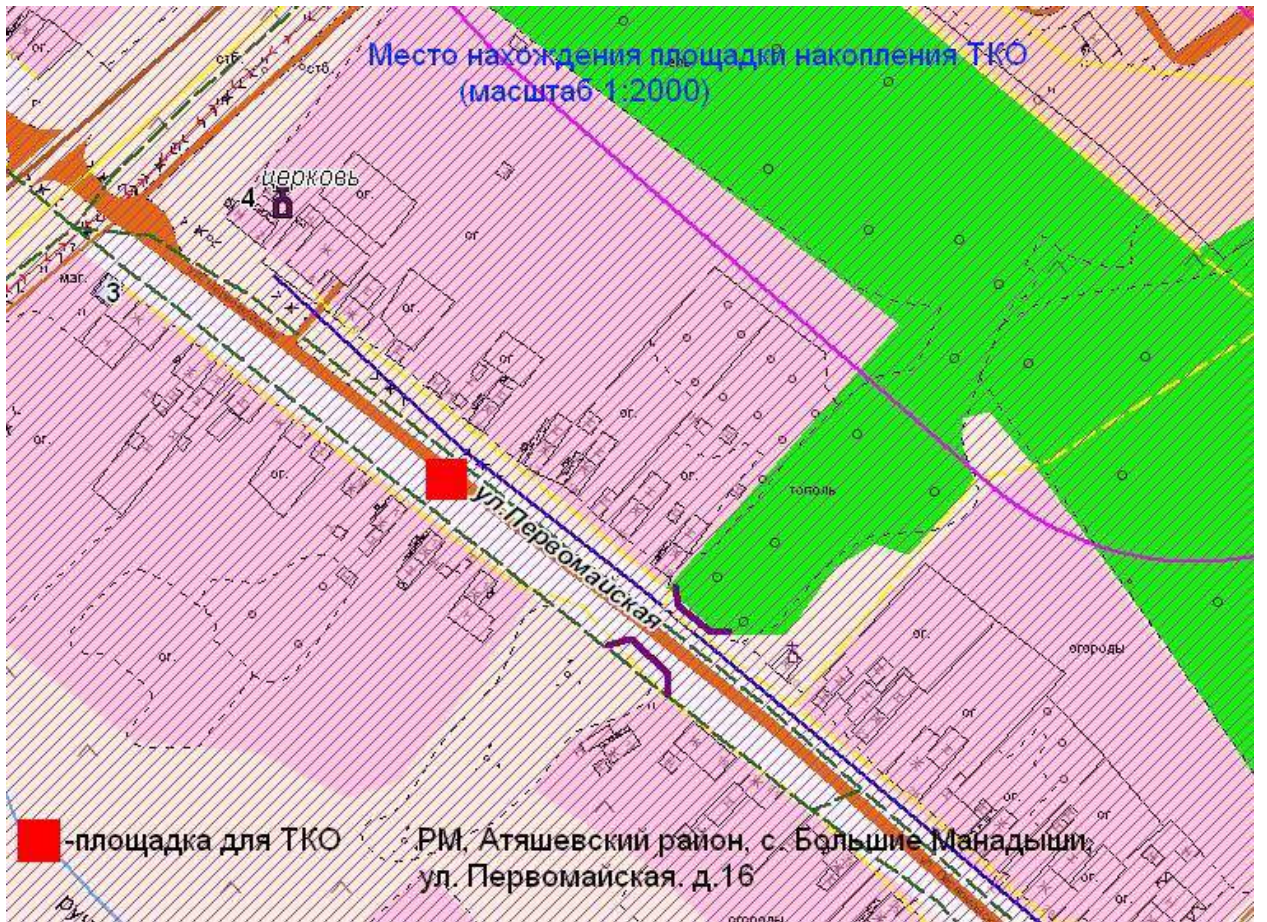

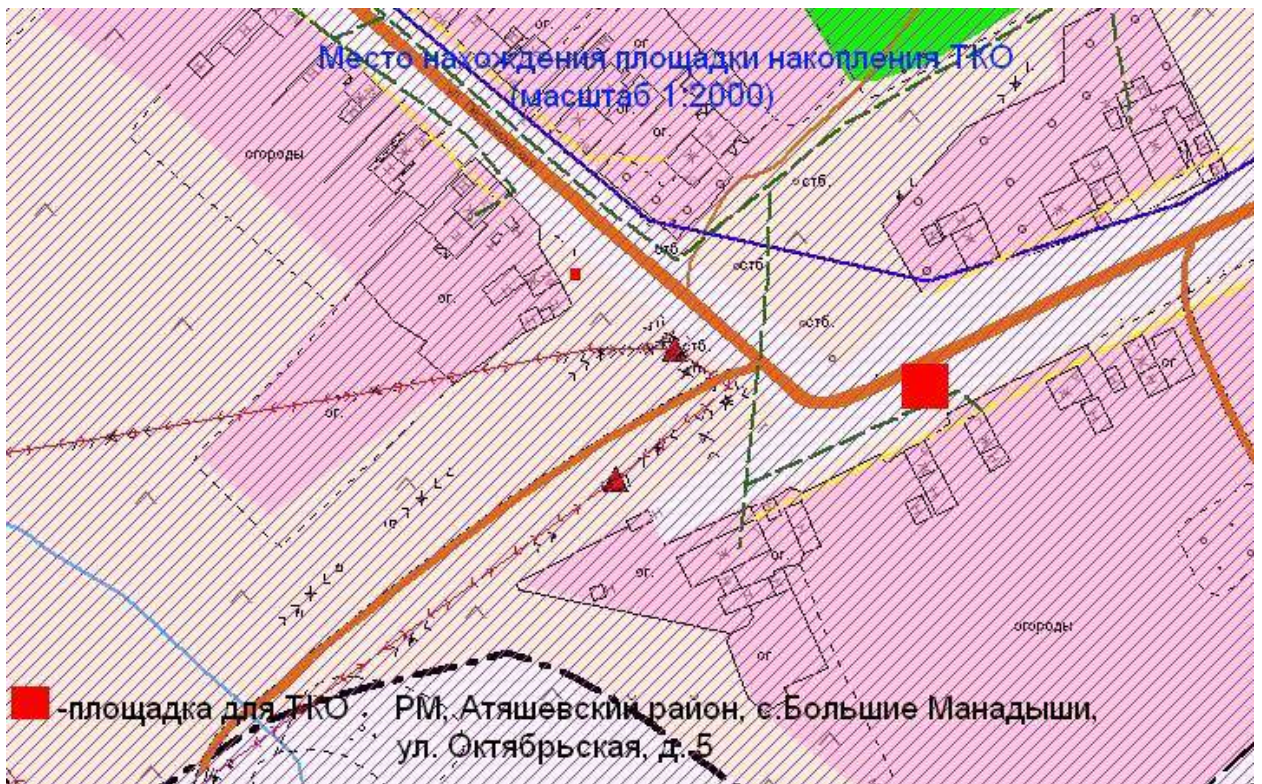


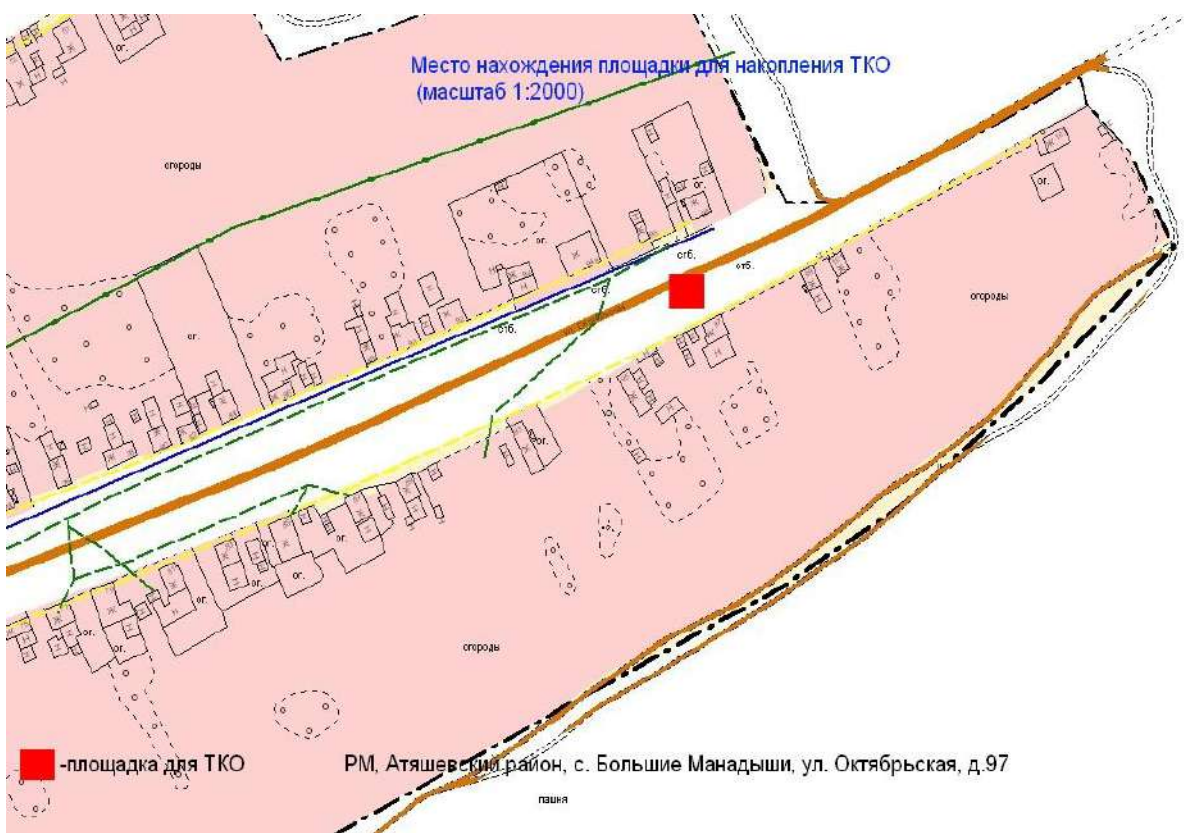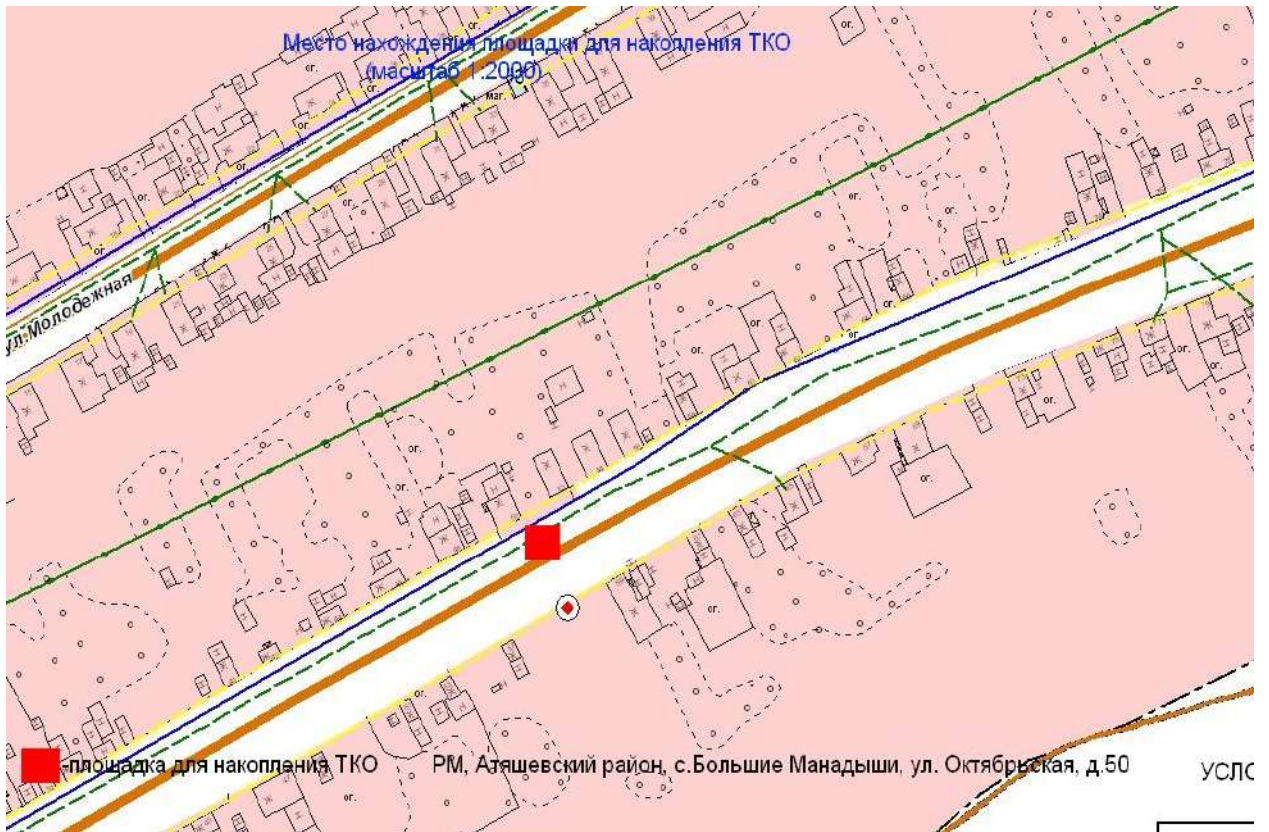

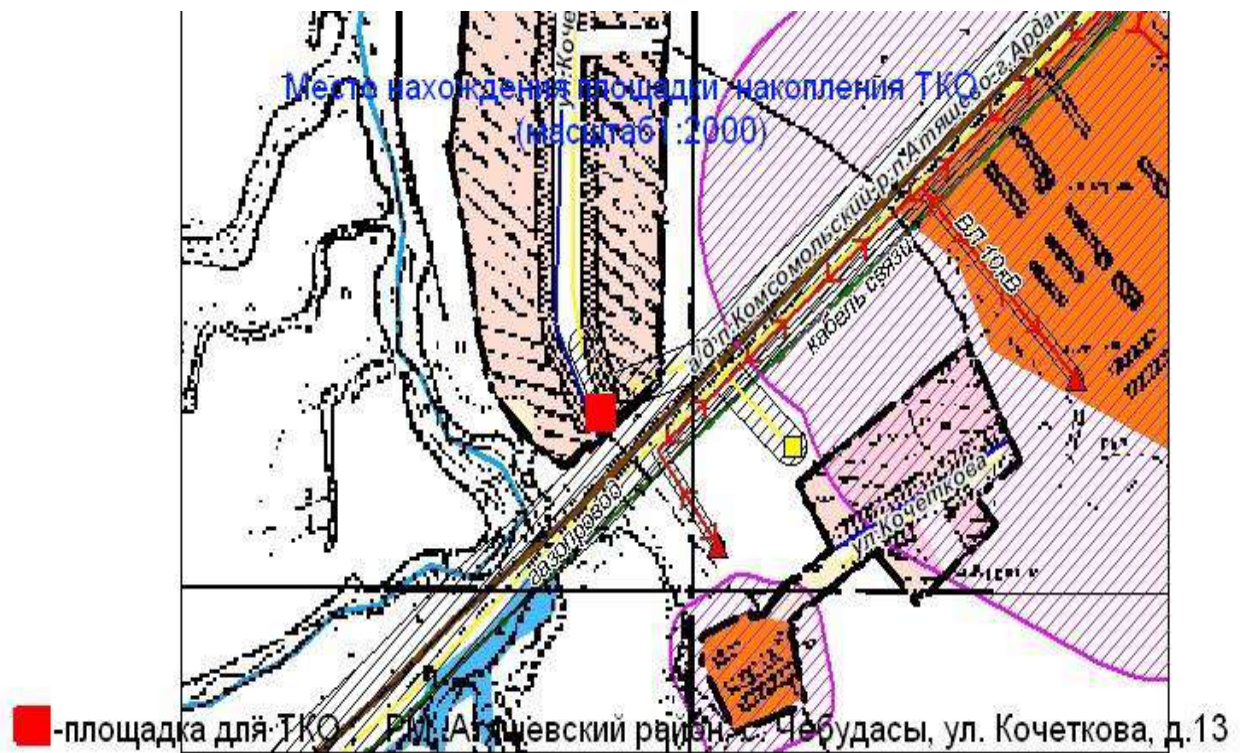


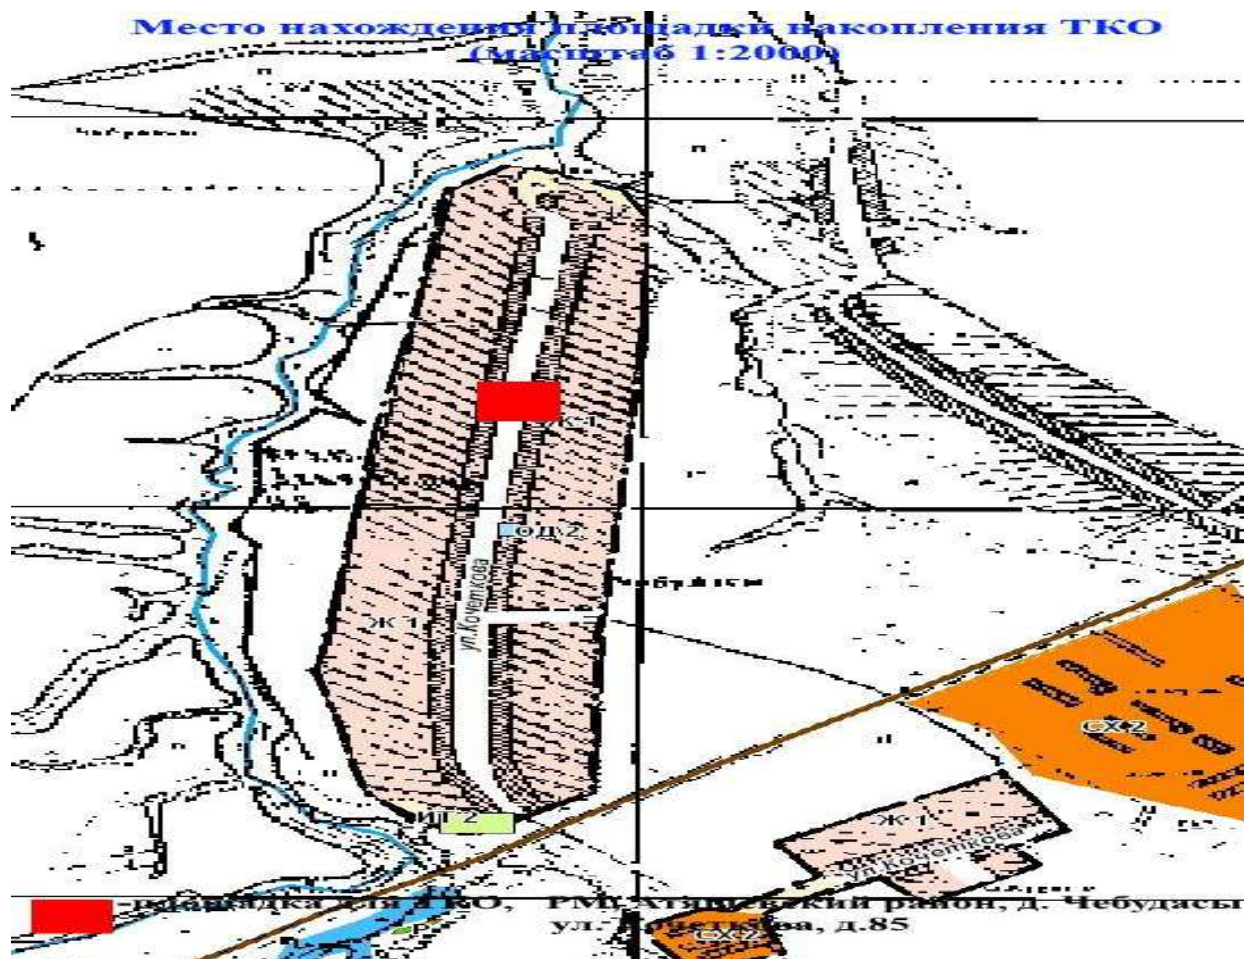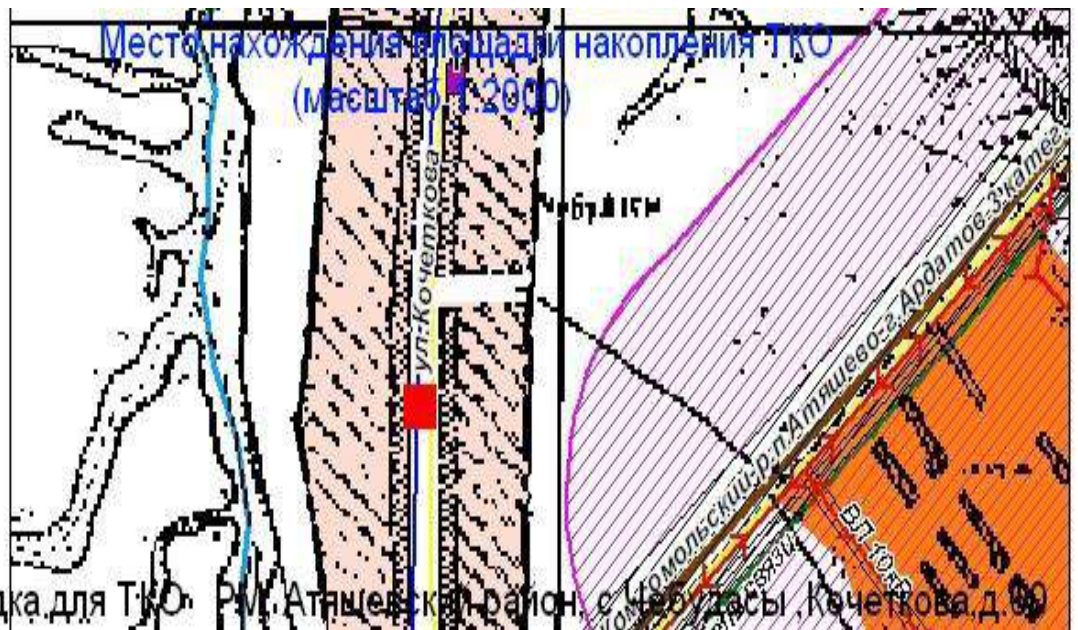


Место нахождения площадки накопления ТКО
(масштаб 1:2000)

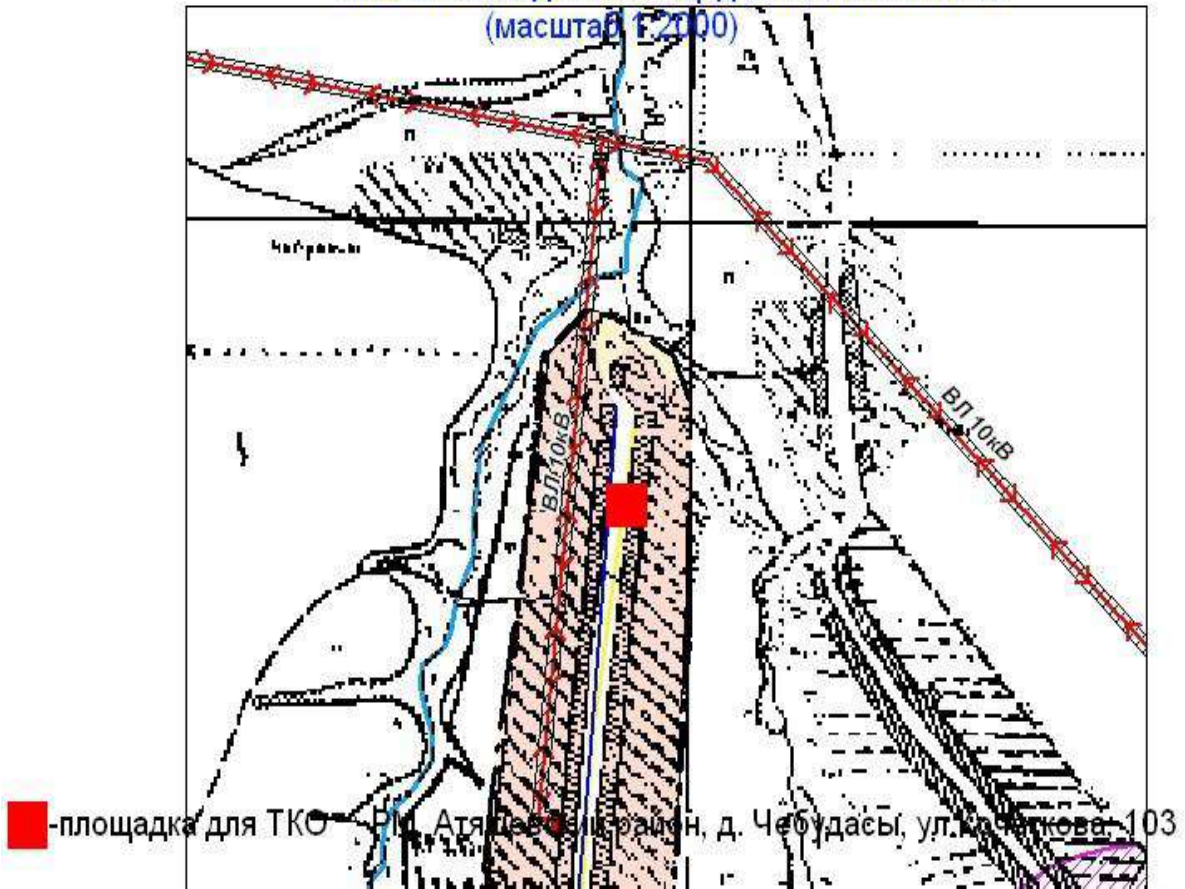

Место нахождения площадки накопления ТКО
(масштаб 1:2000)


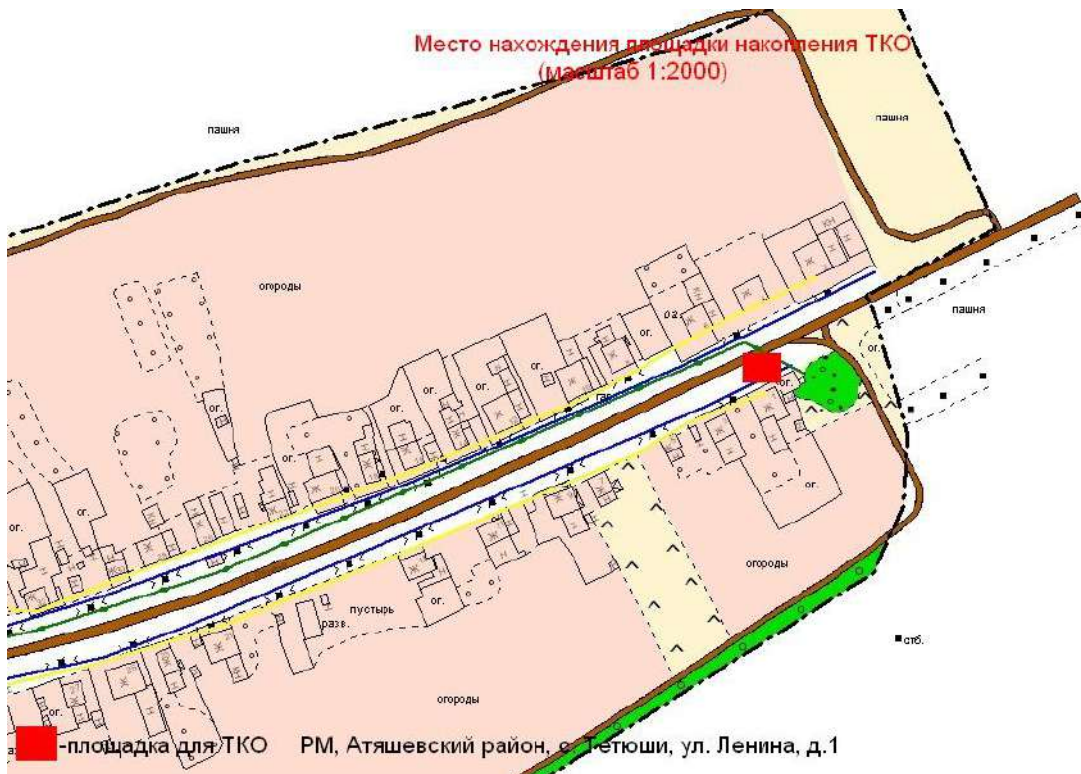




Место нахождения площадки накопления ТКО
(масштаб 1:2000)

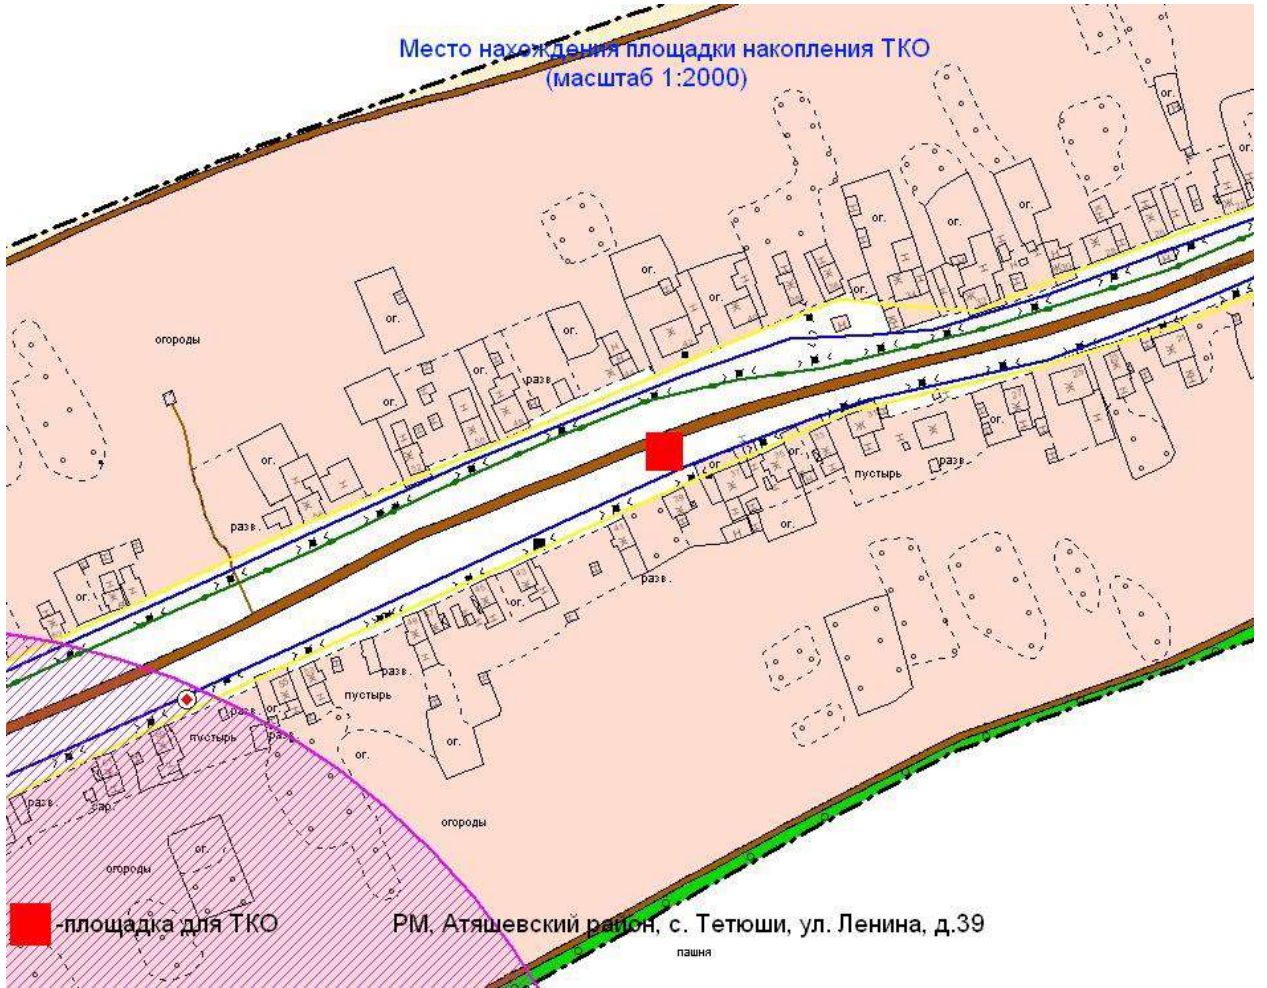




Место нахождения площадки накопления ТКО
(масштаб 1:2000)




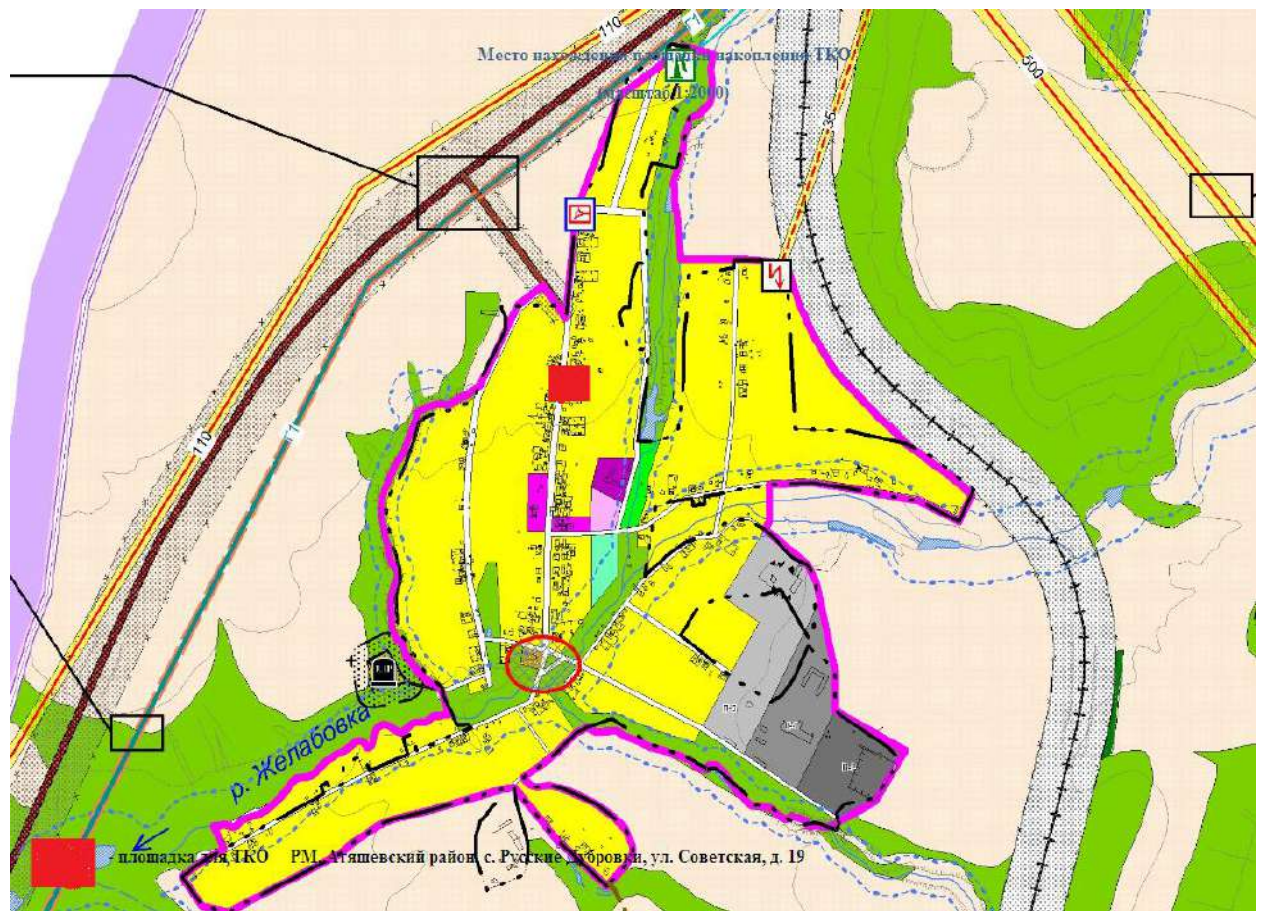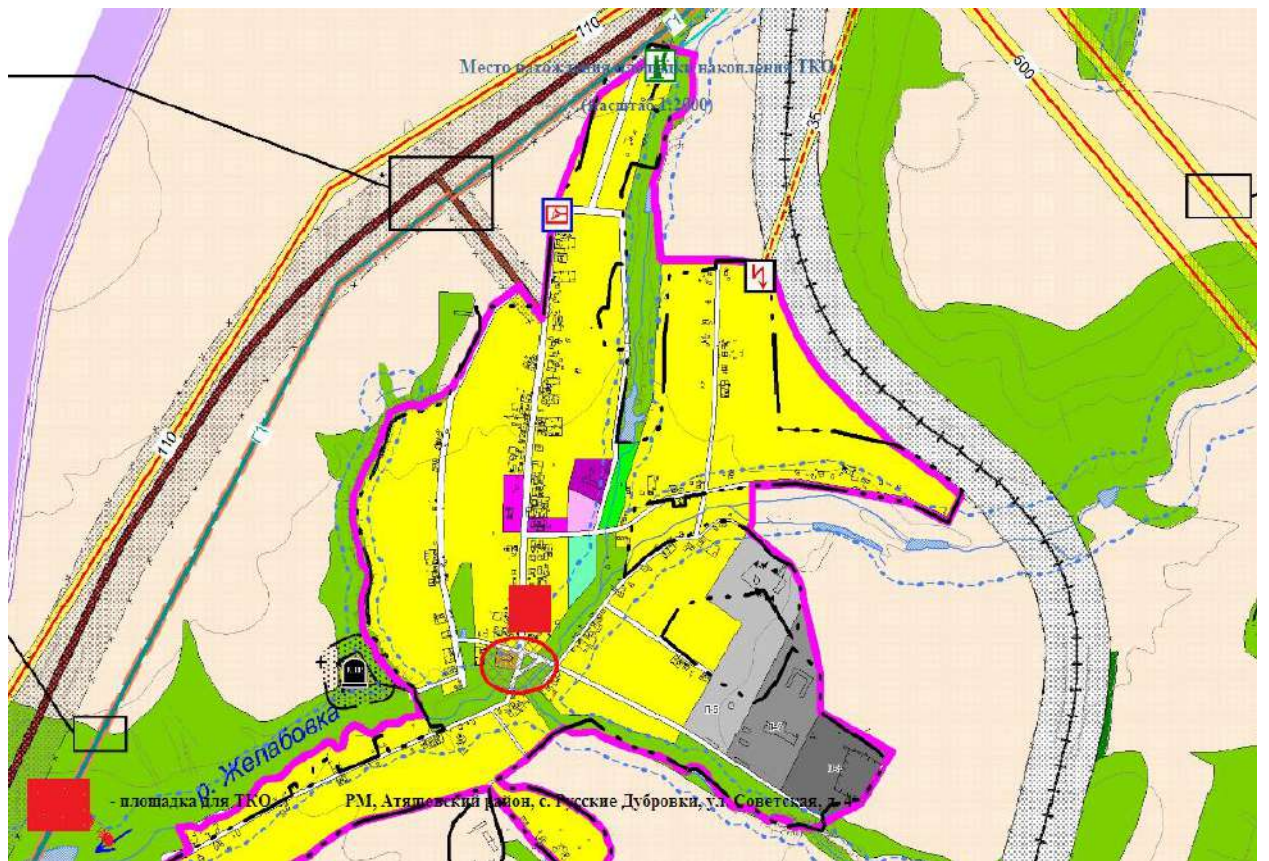

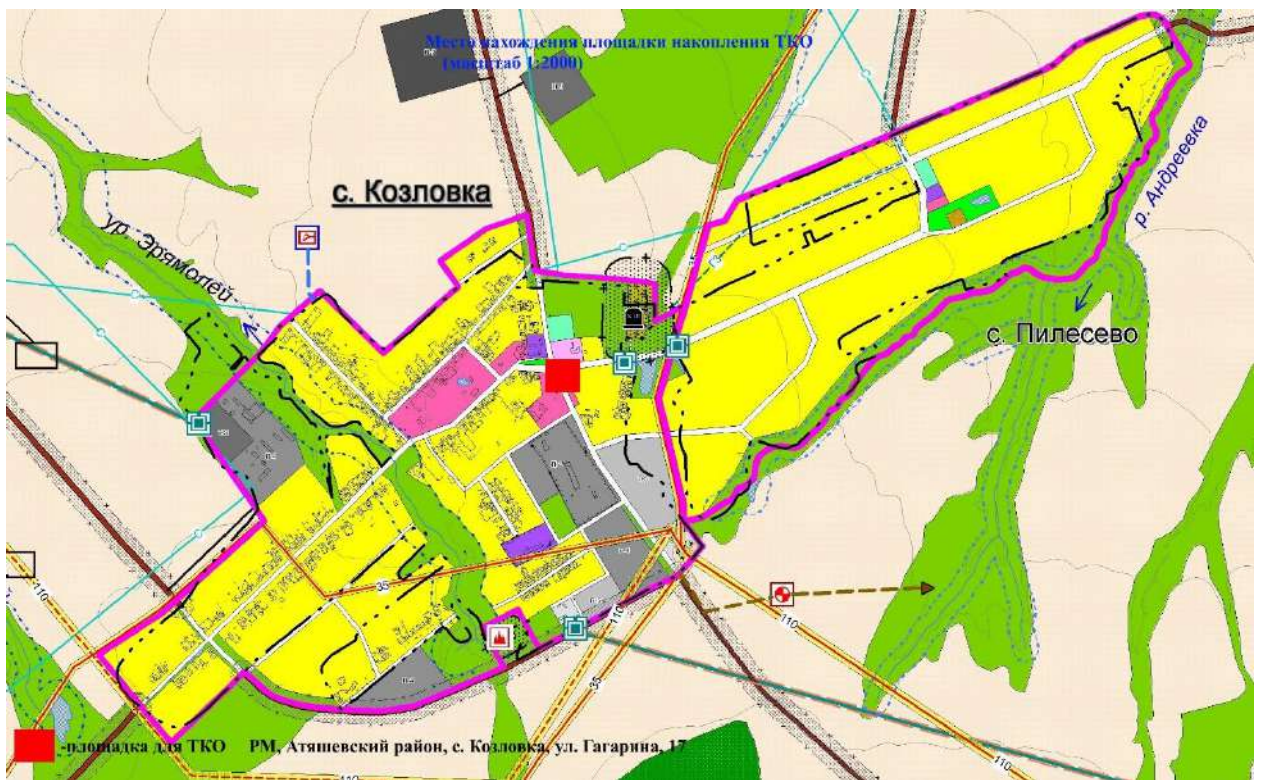
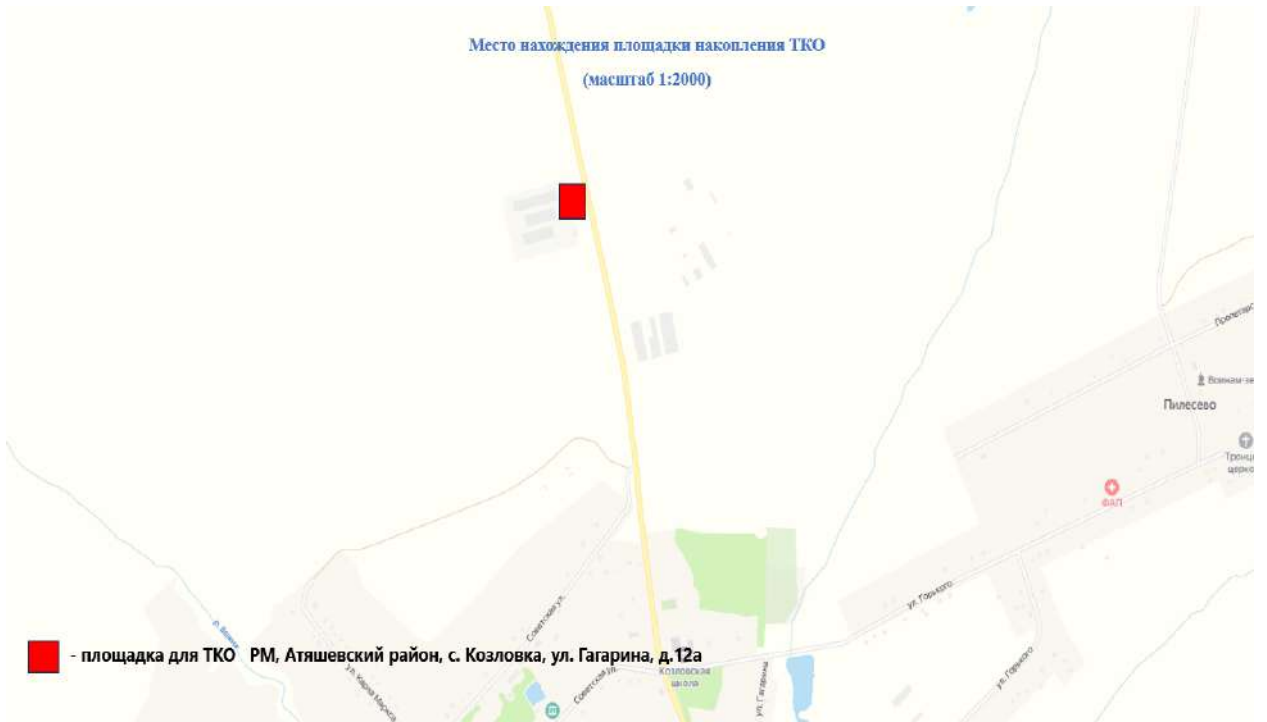



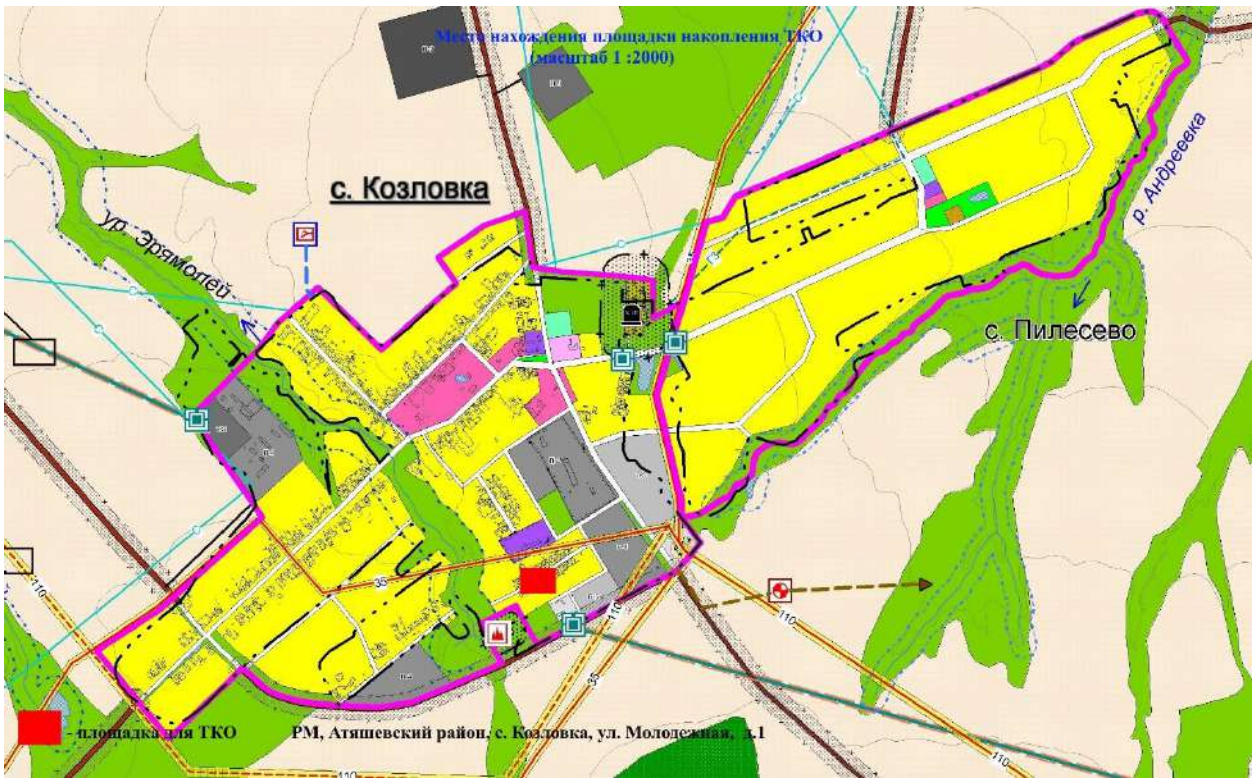


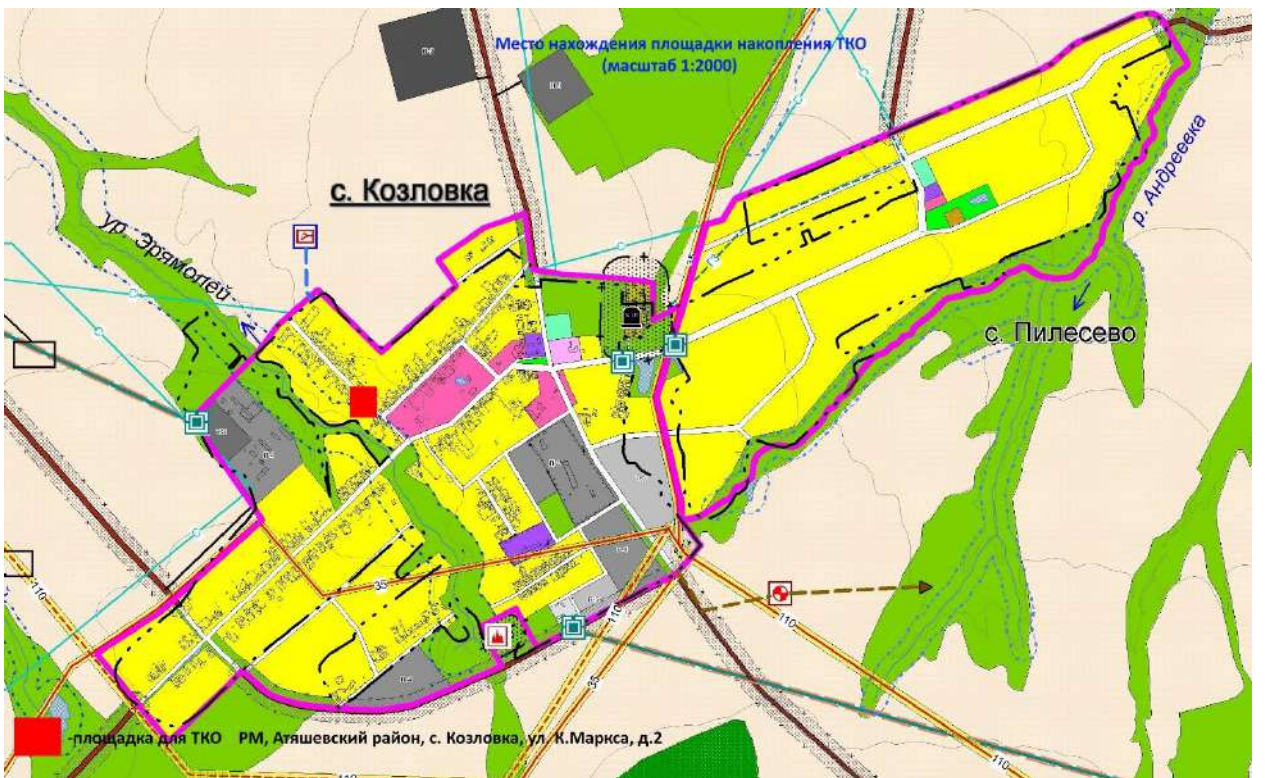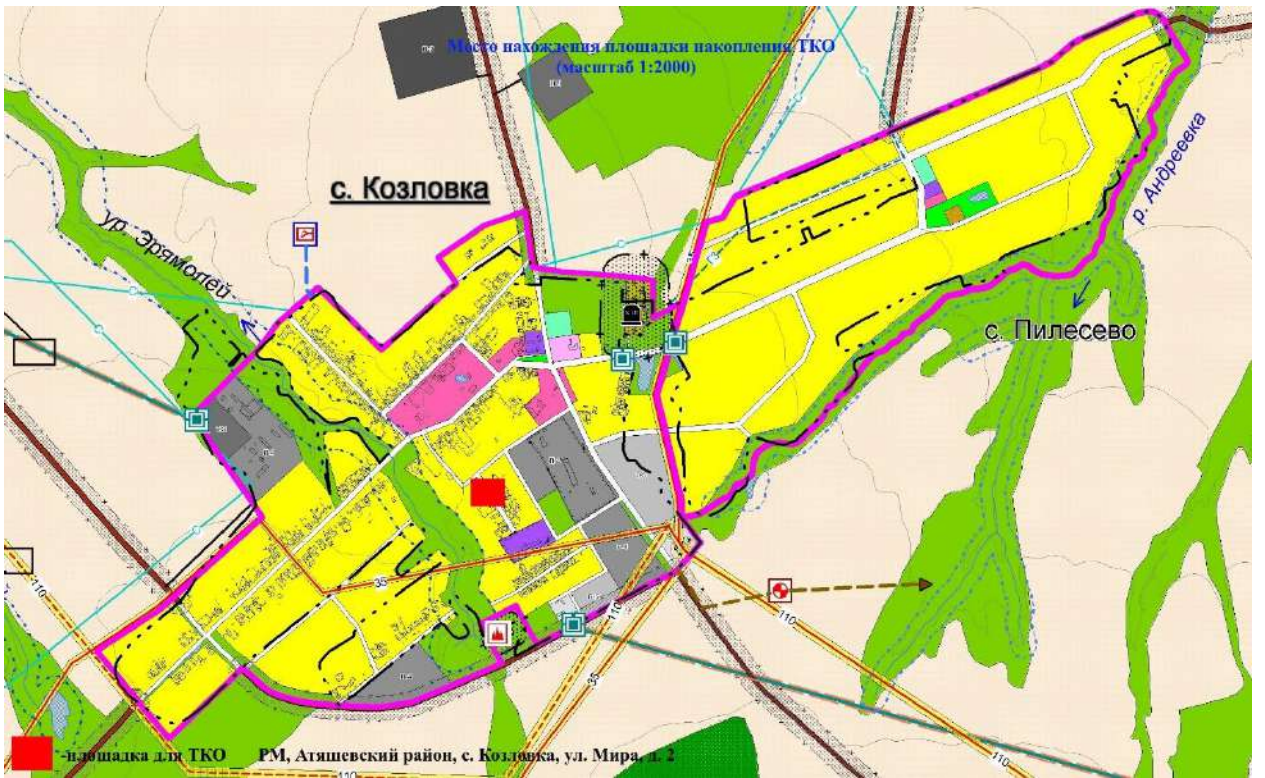

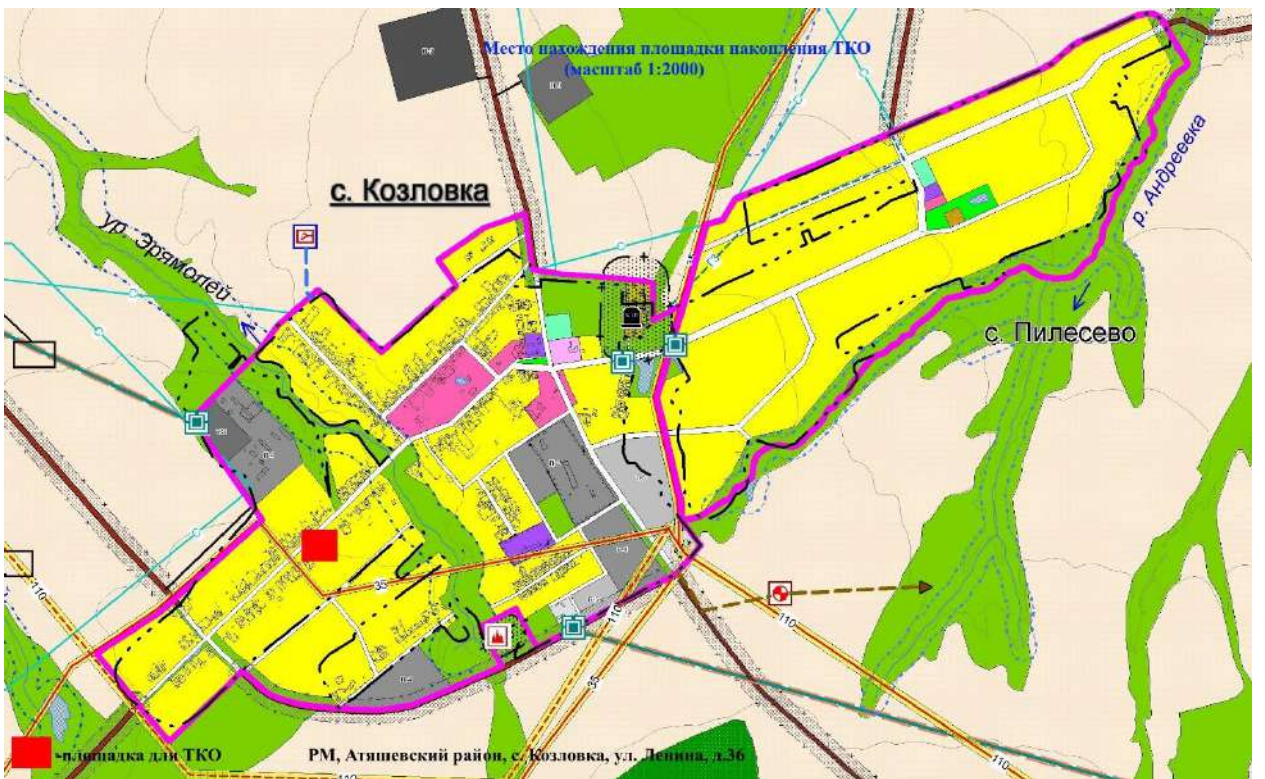





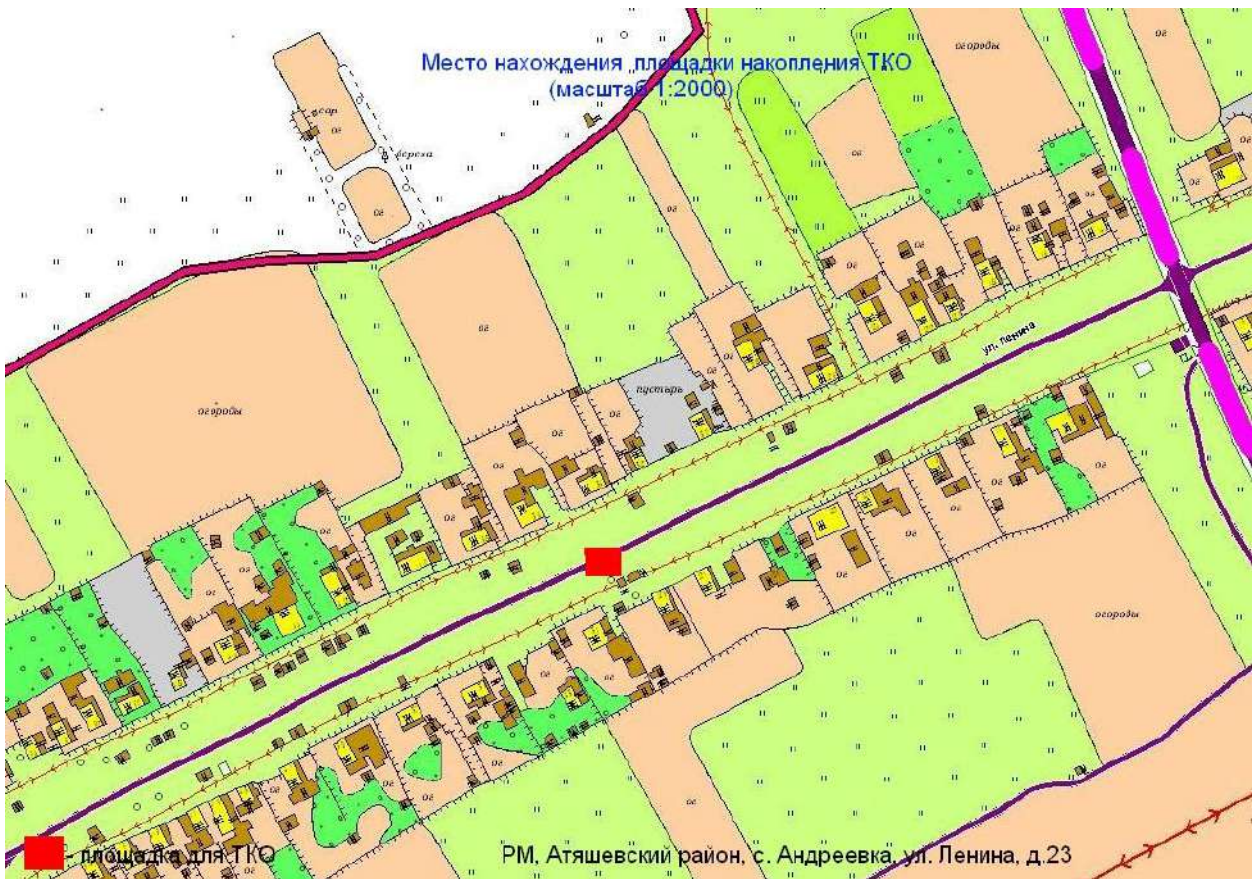
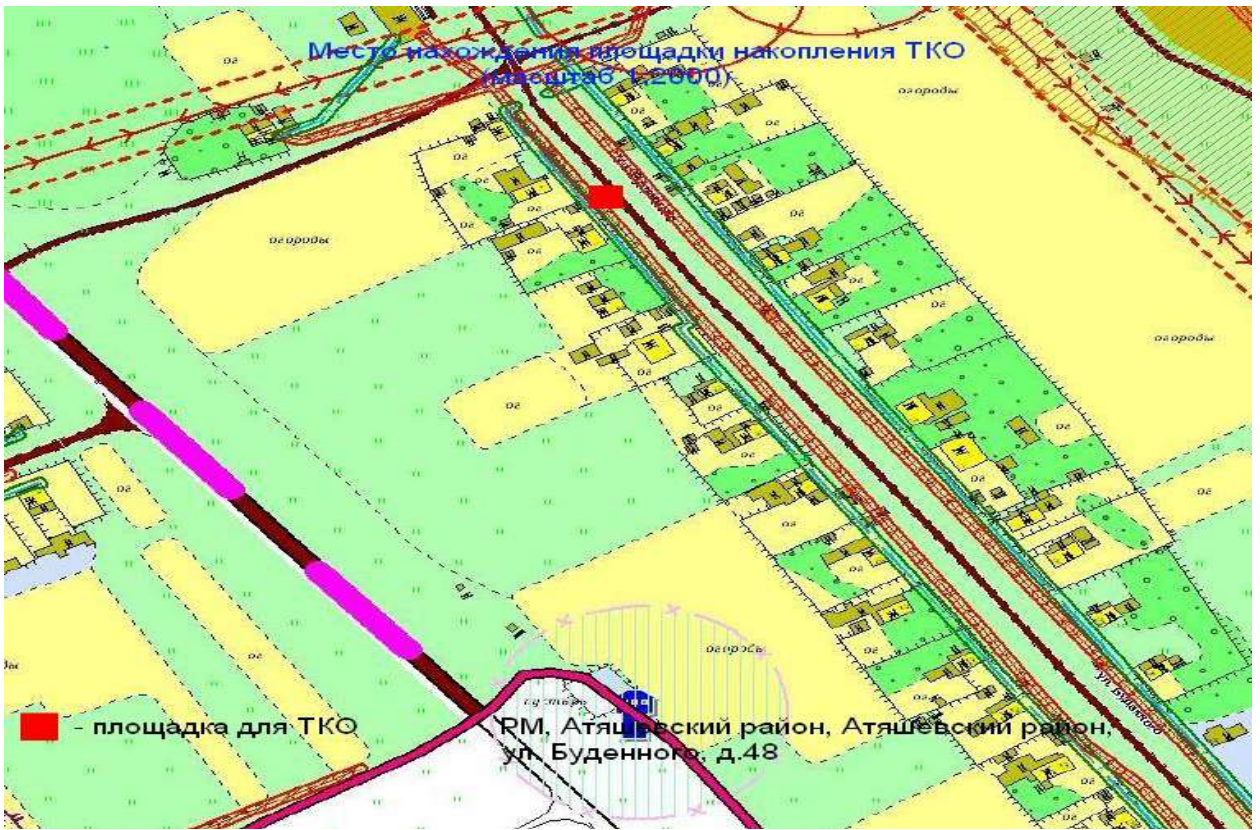


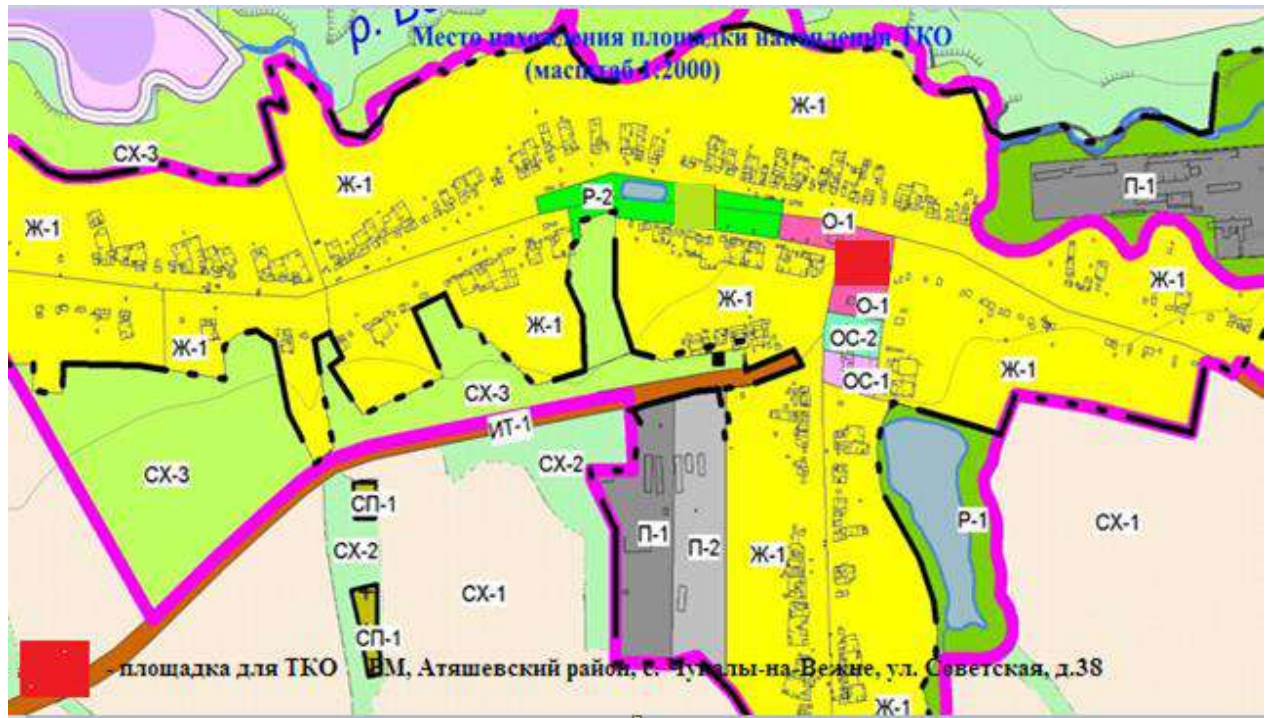
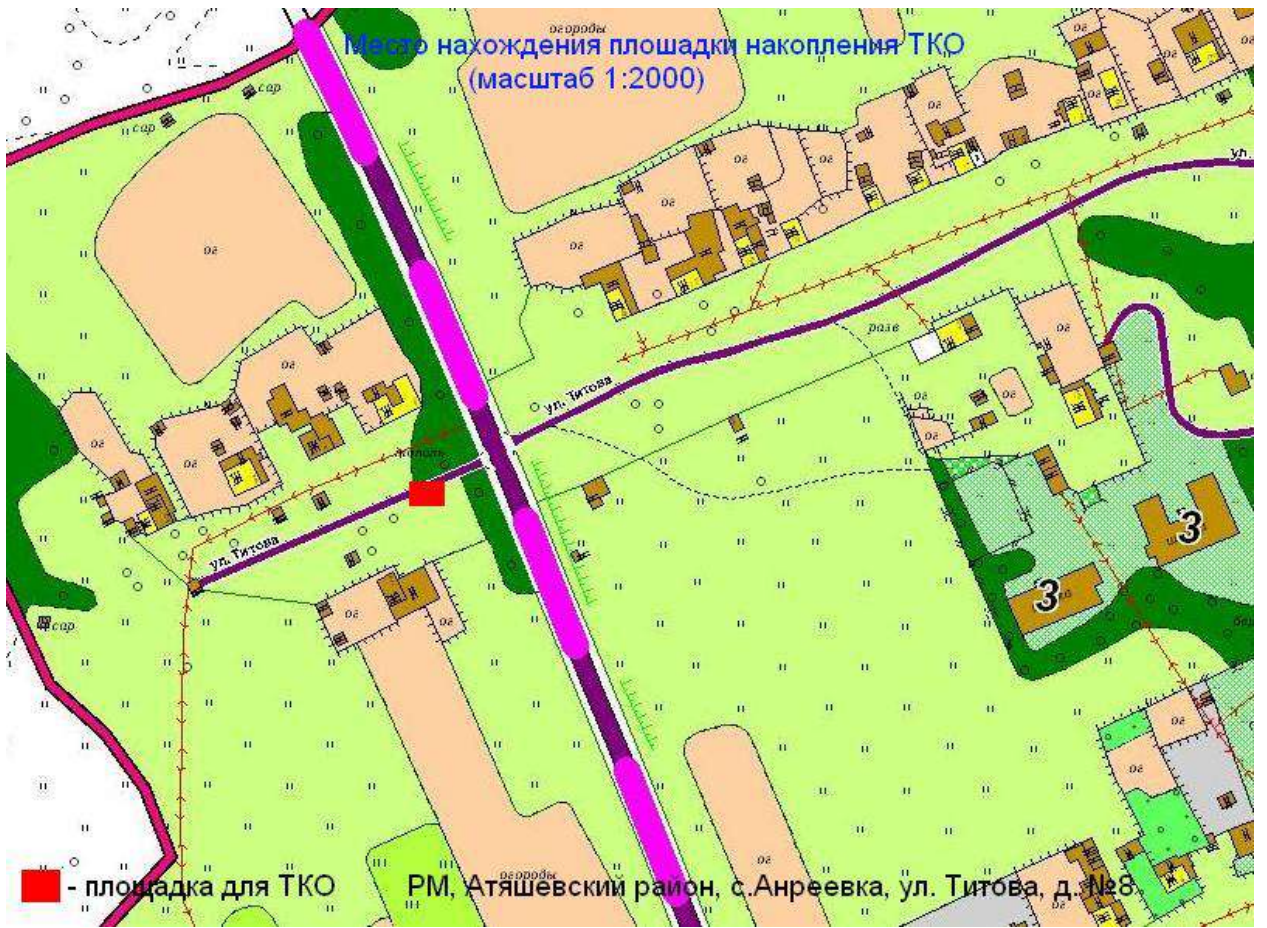




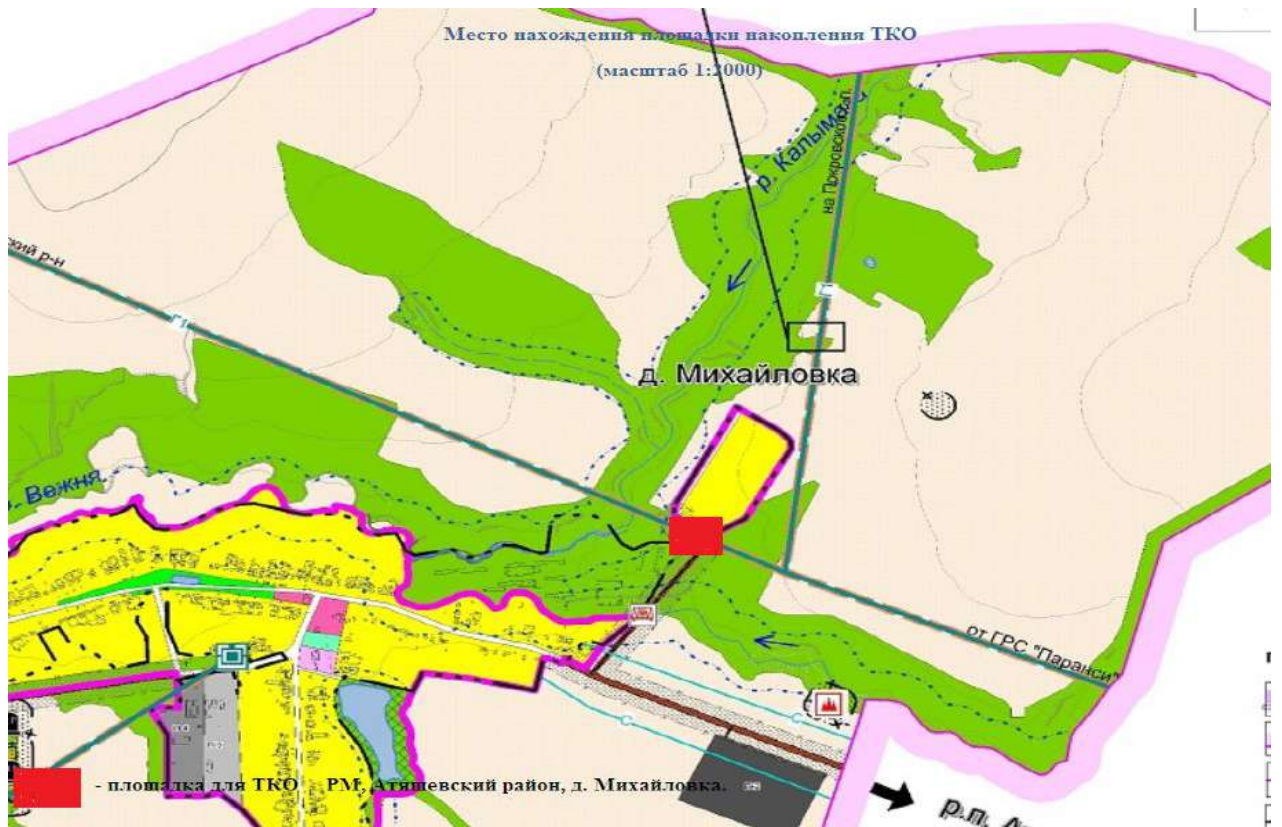


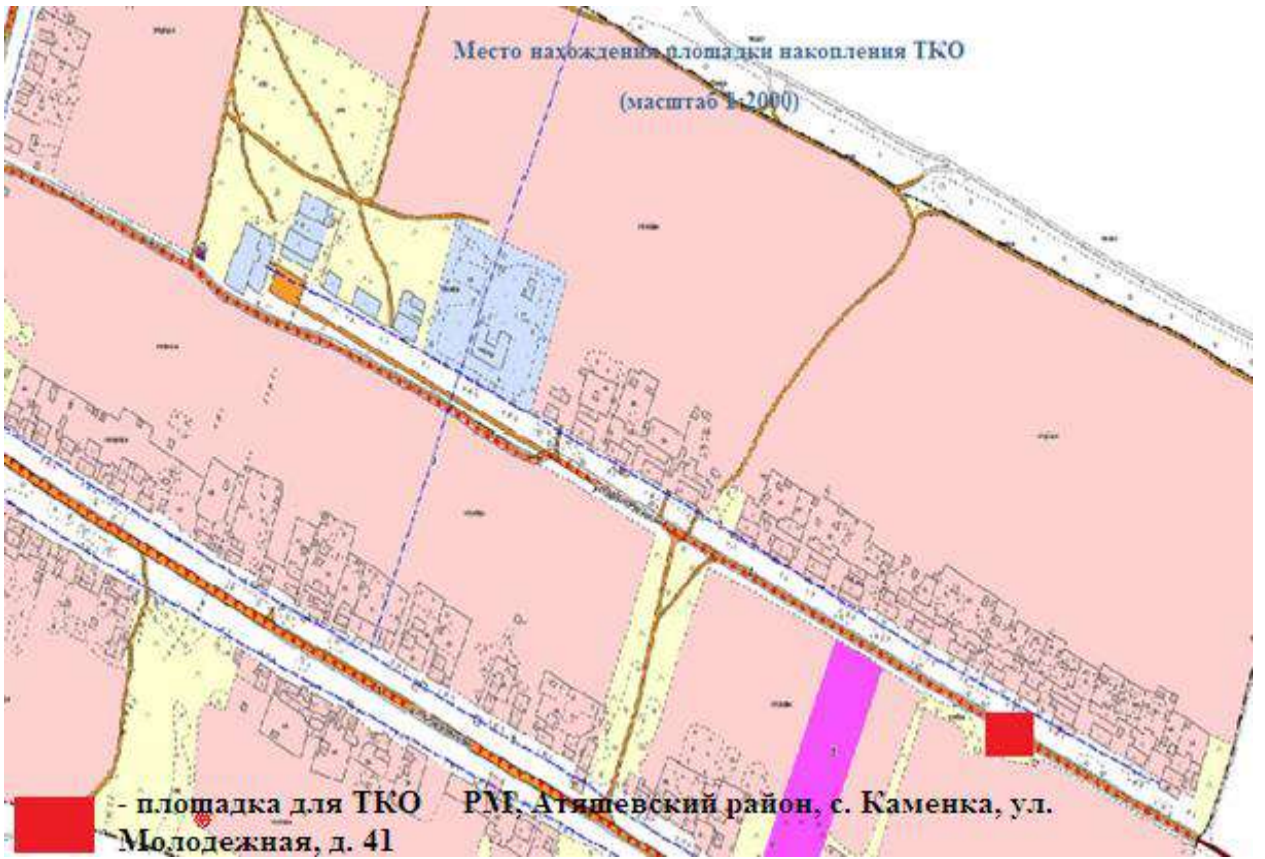

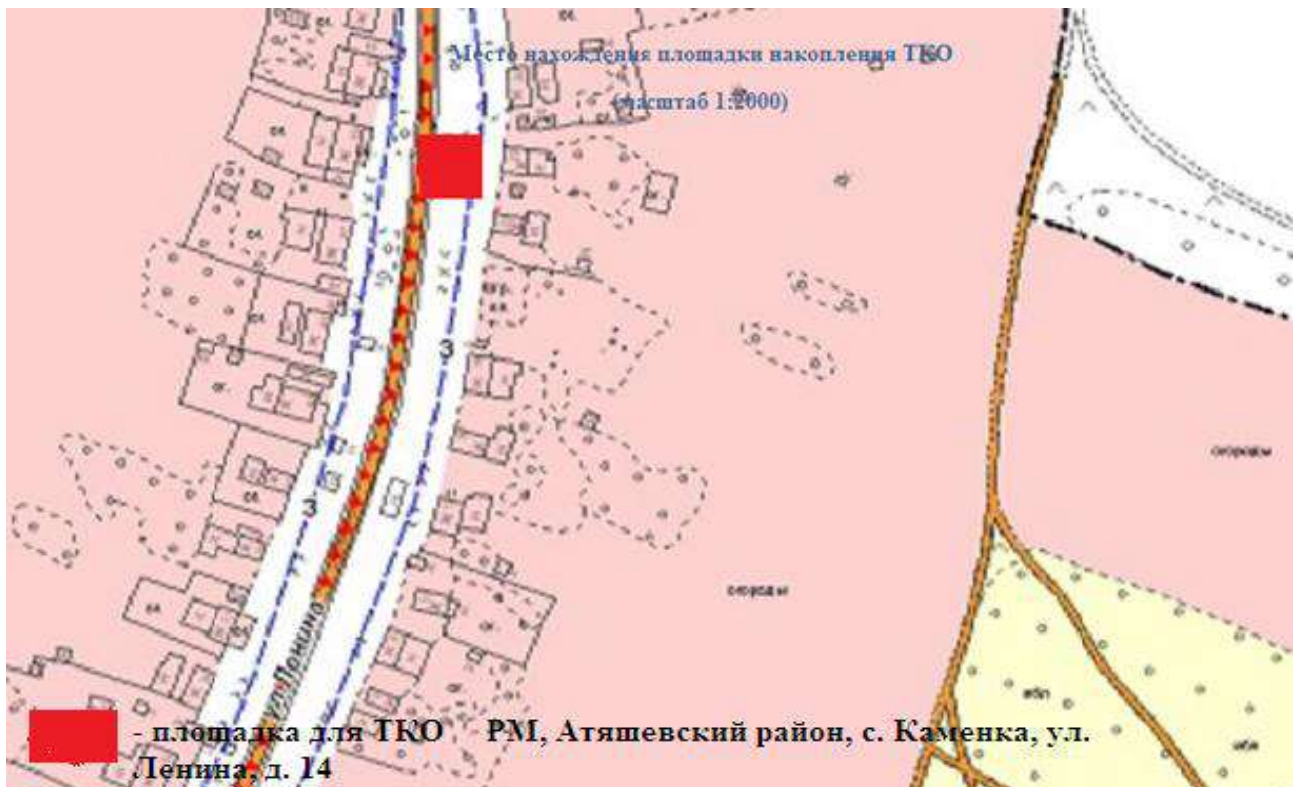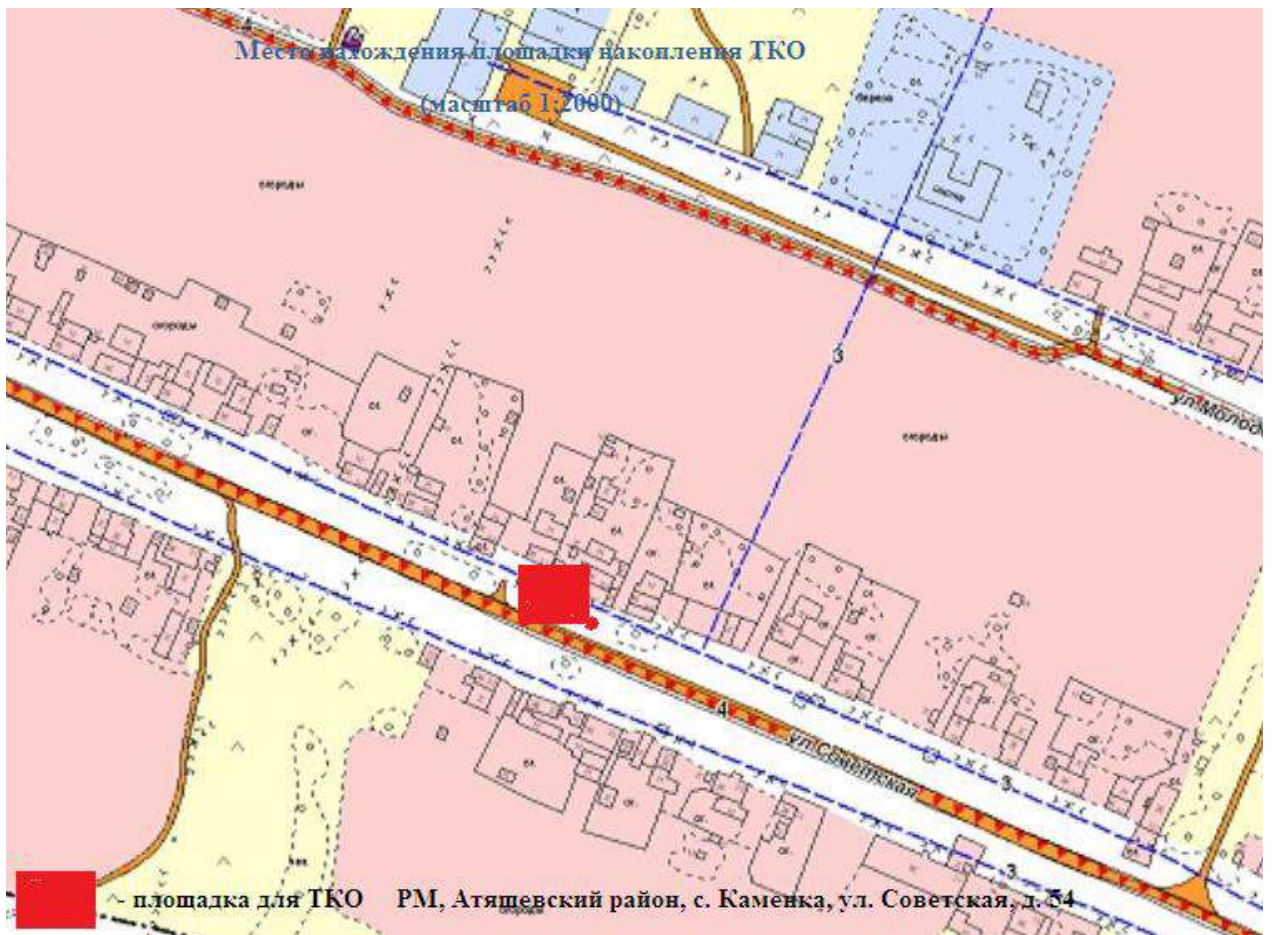


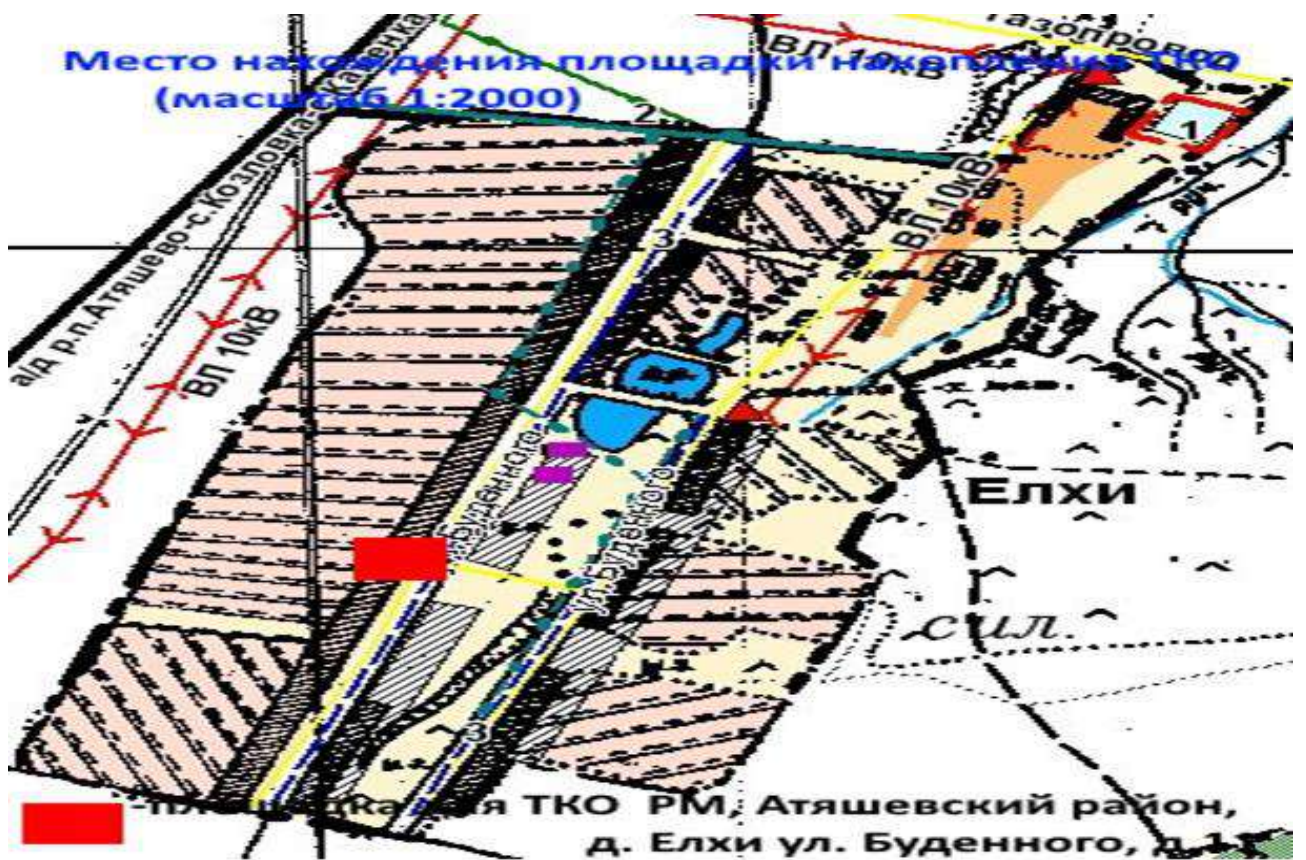
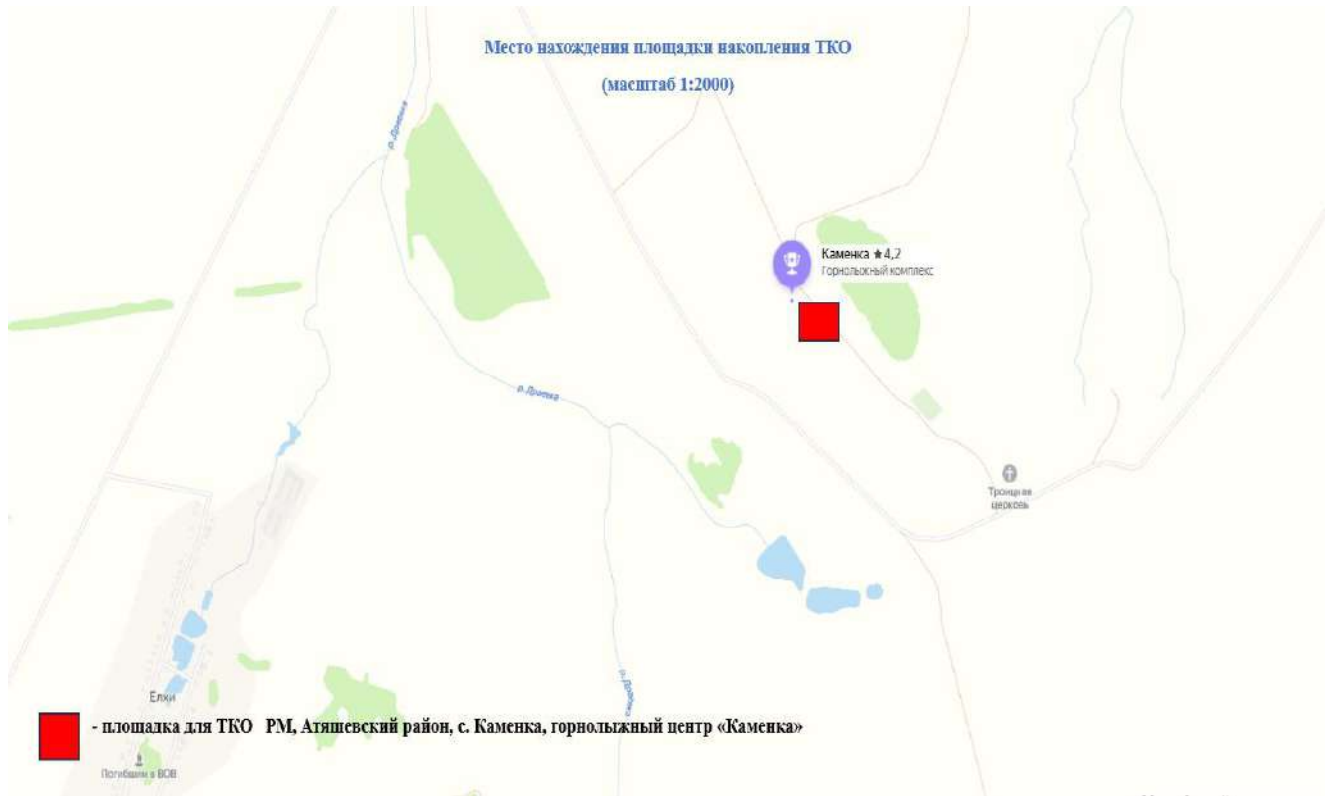




с. Наборные Сыреси


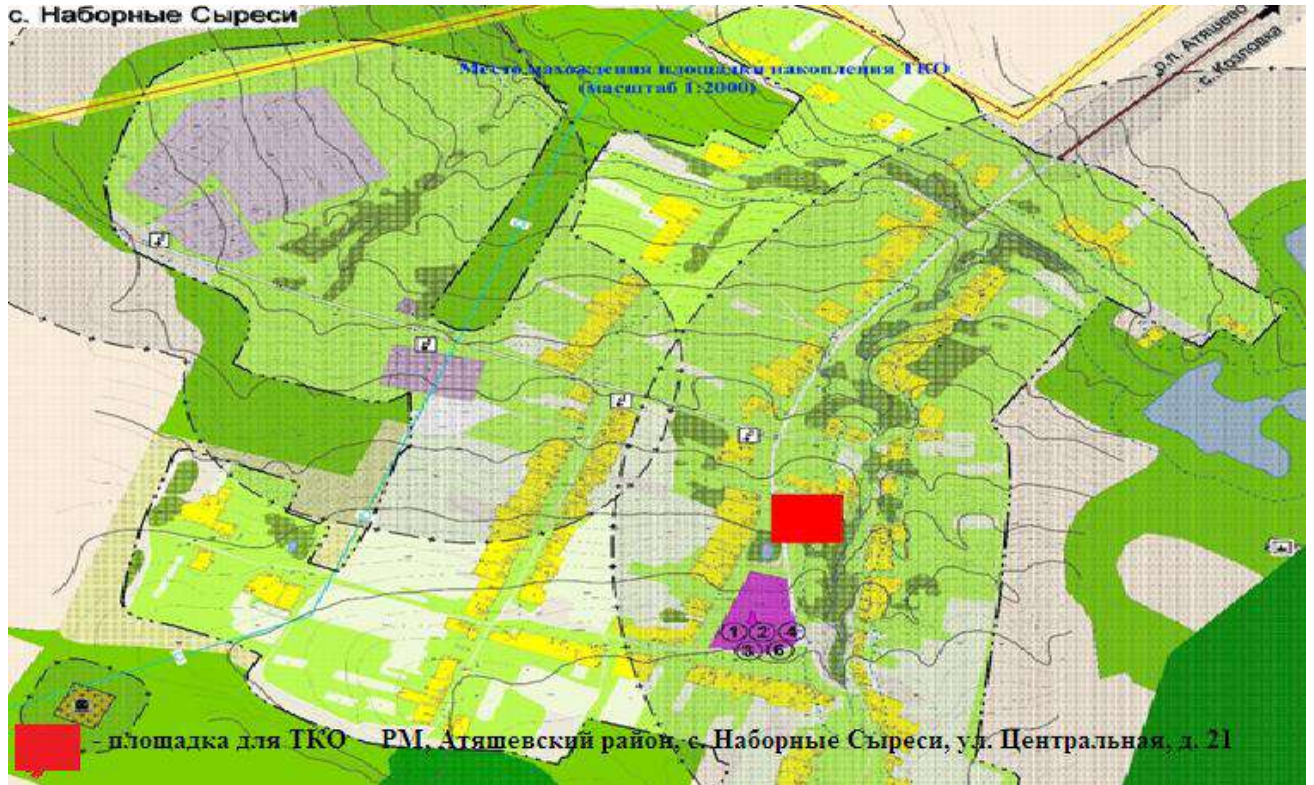




с. Наборные Сыреси

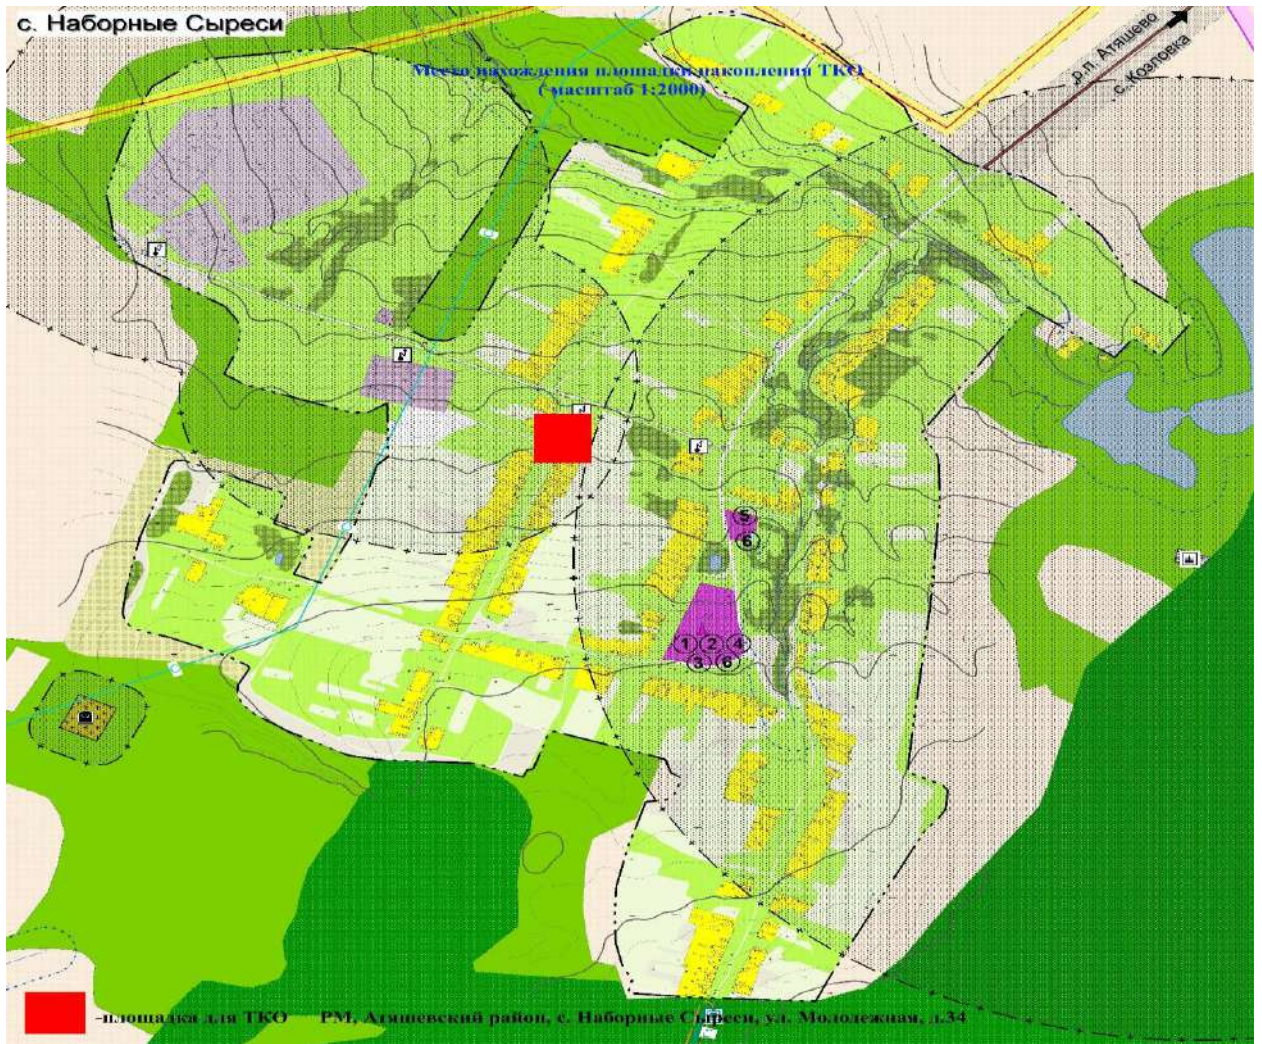


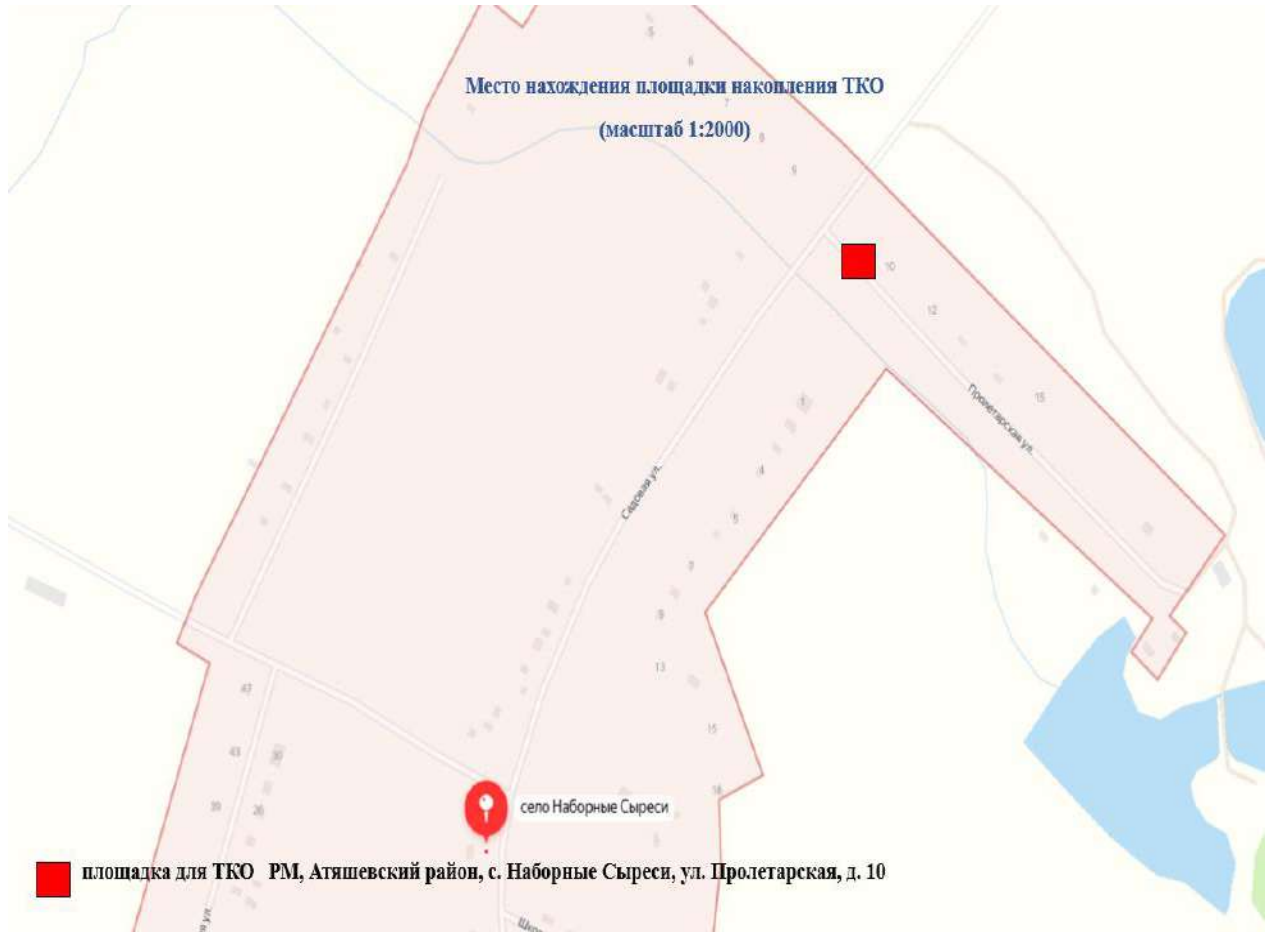
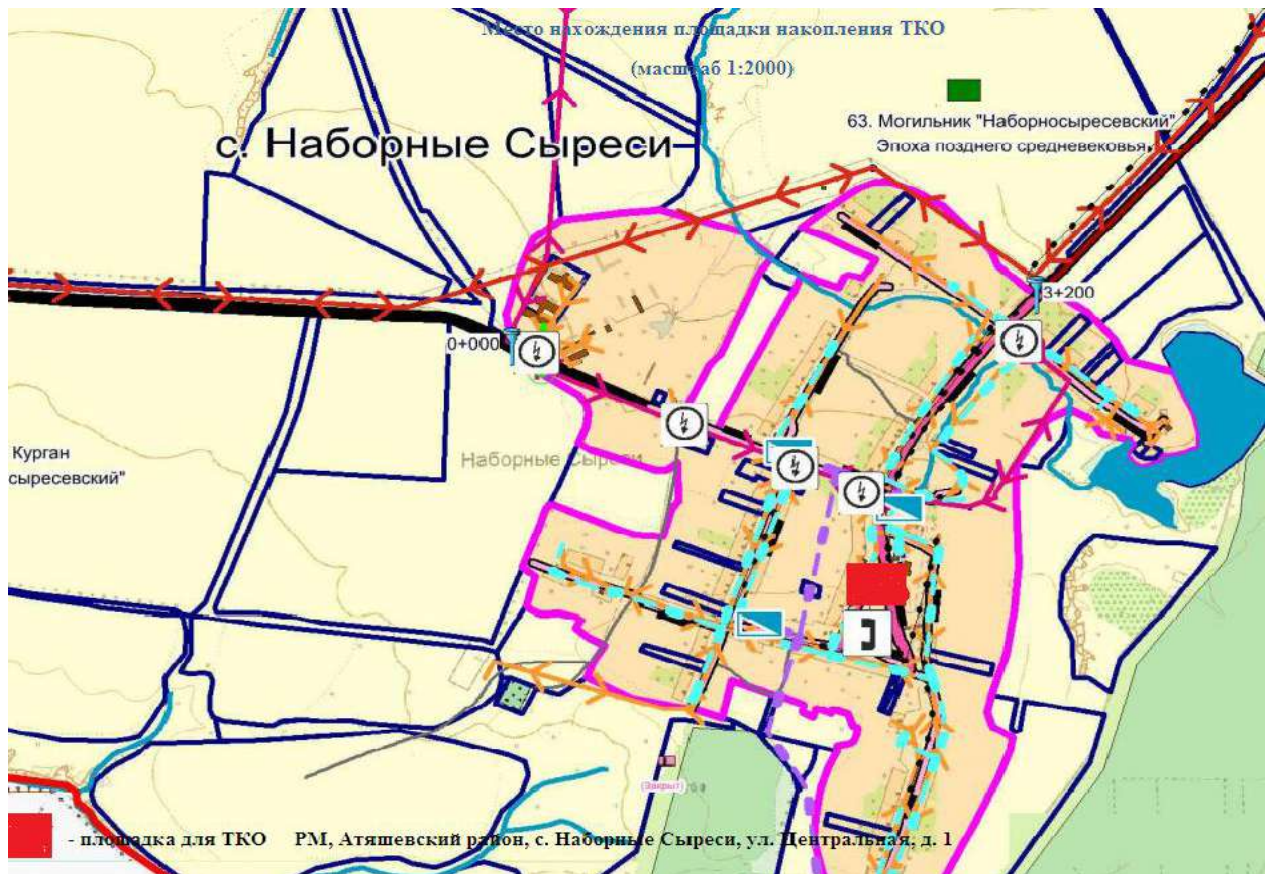


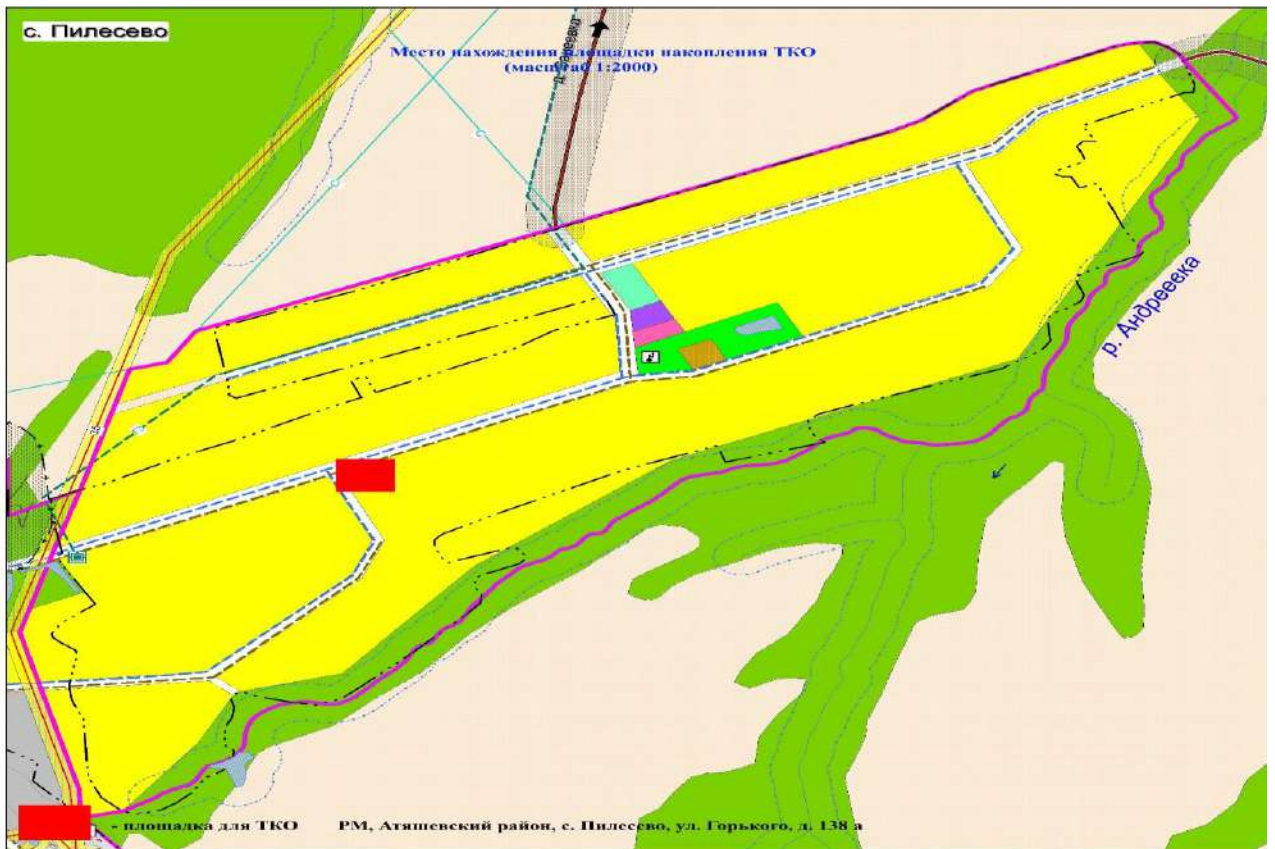
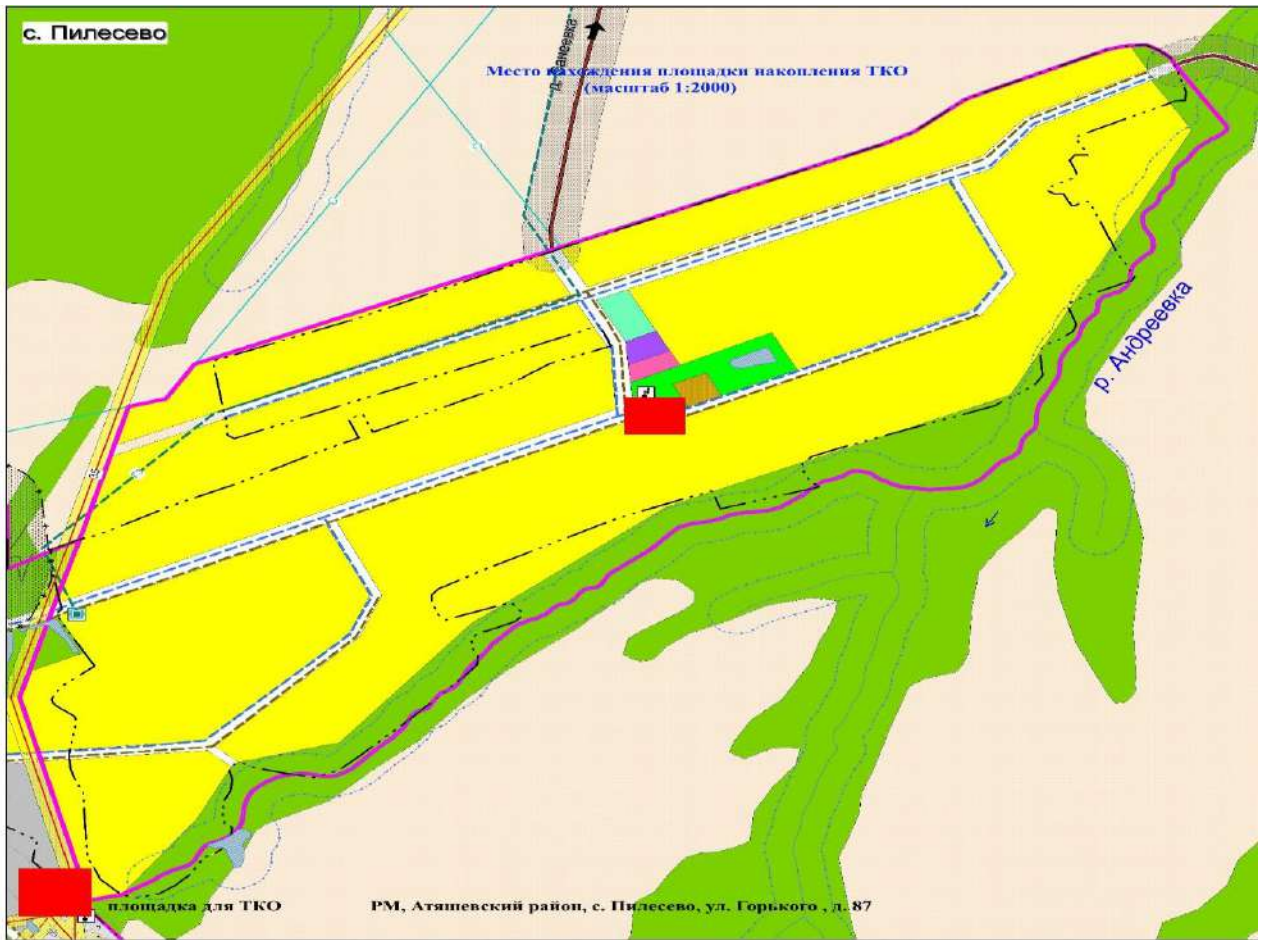


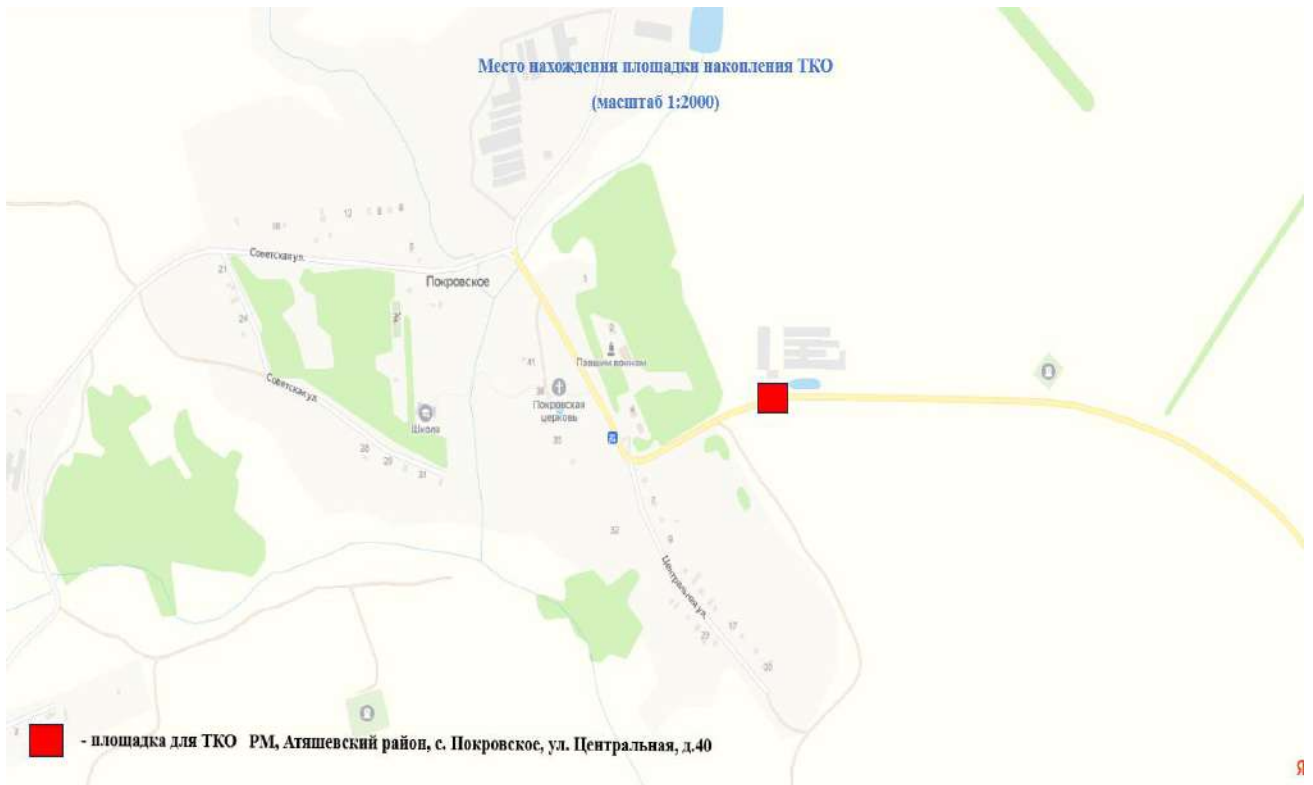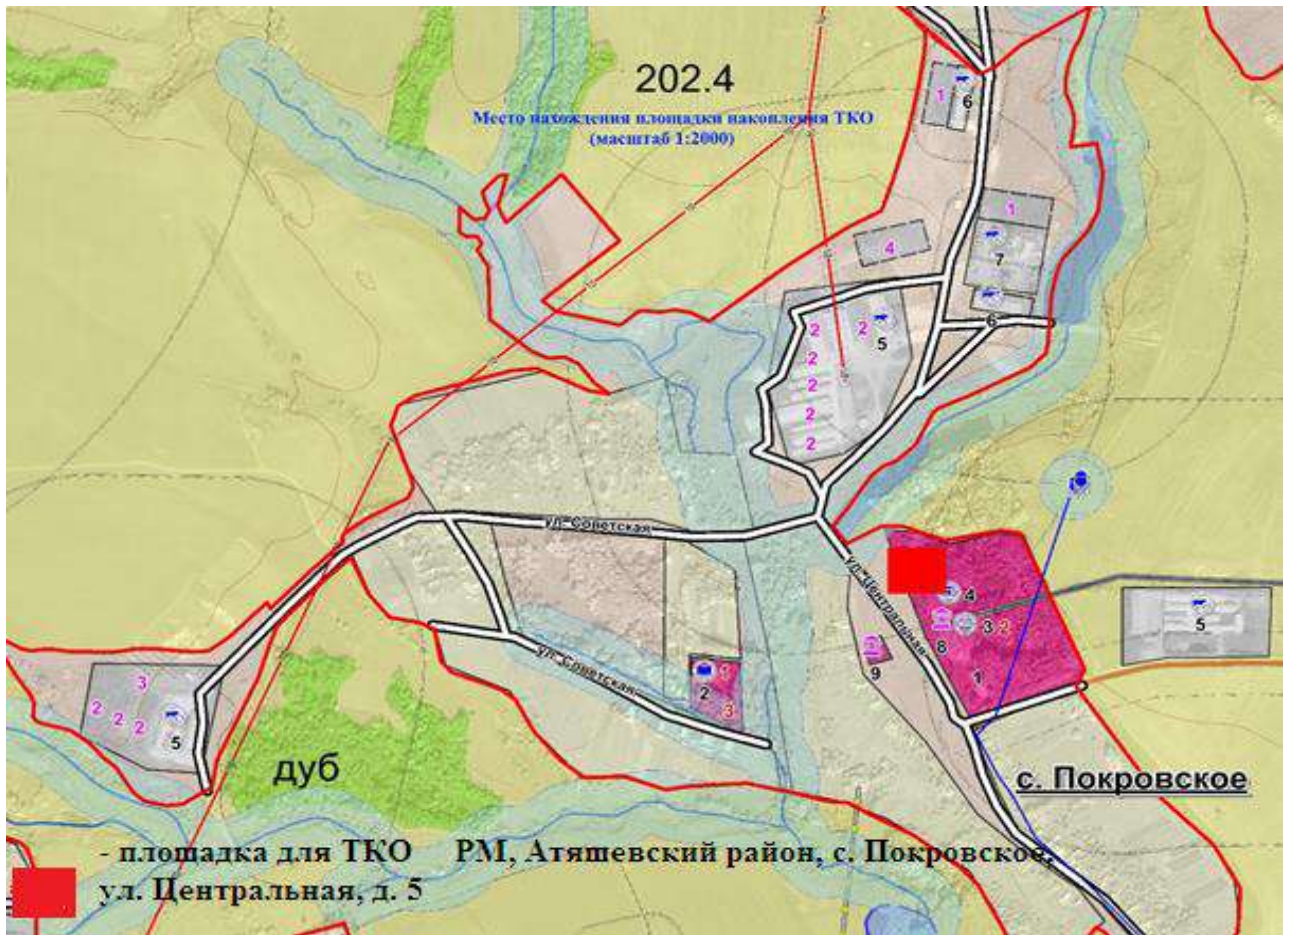

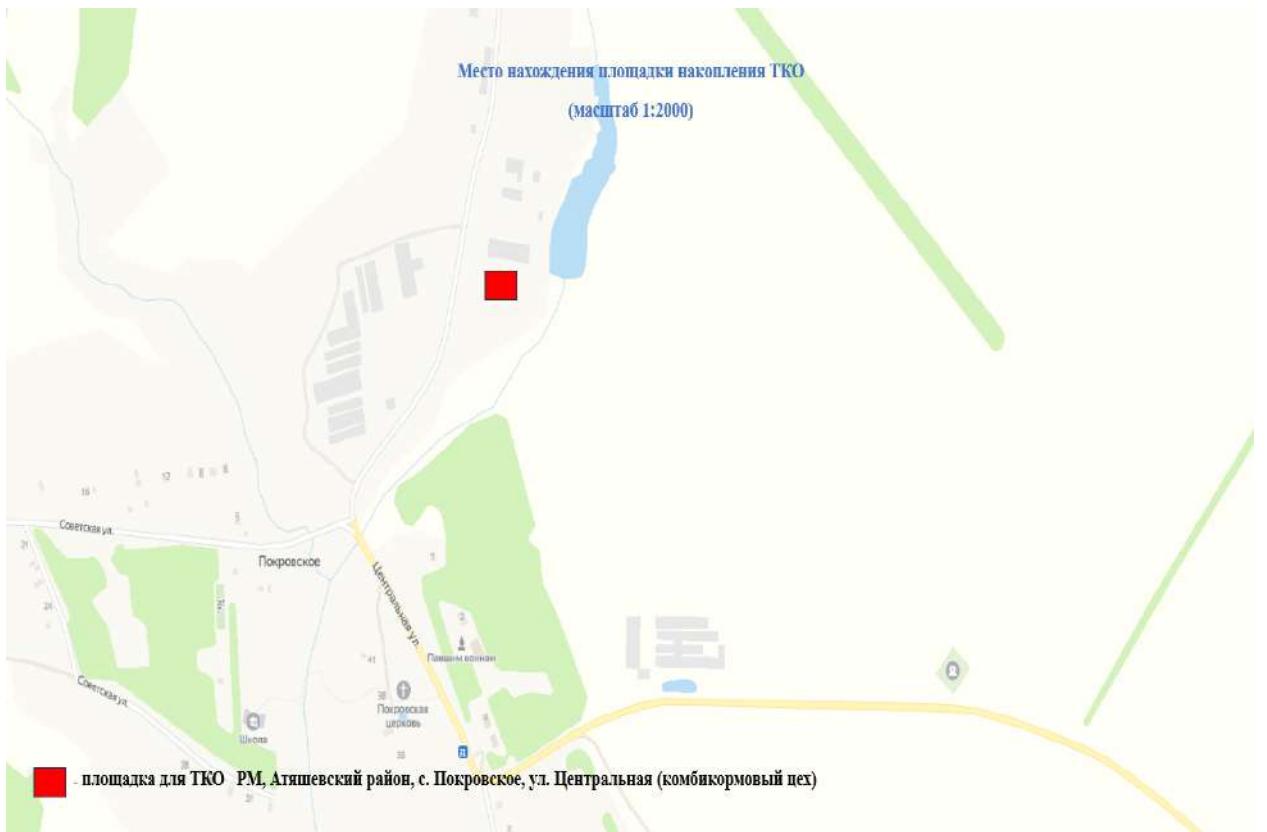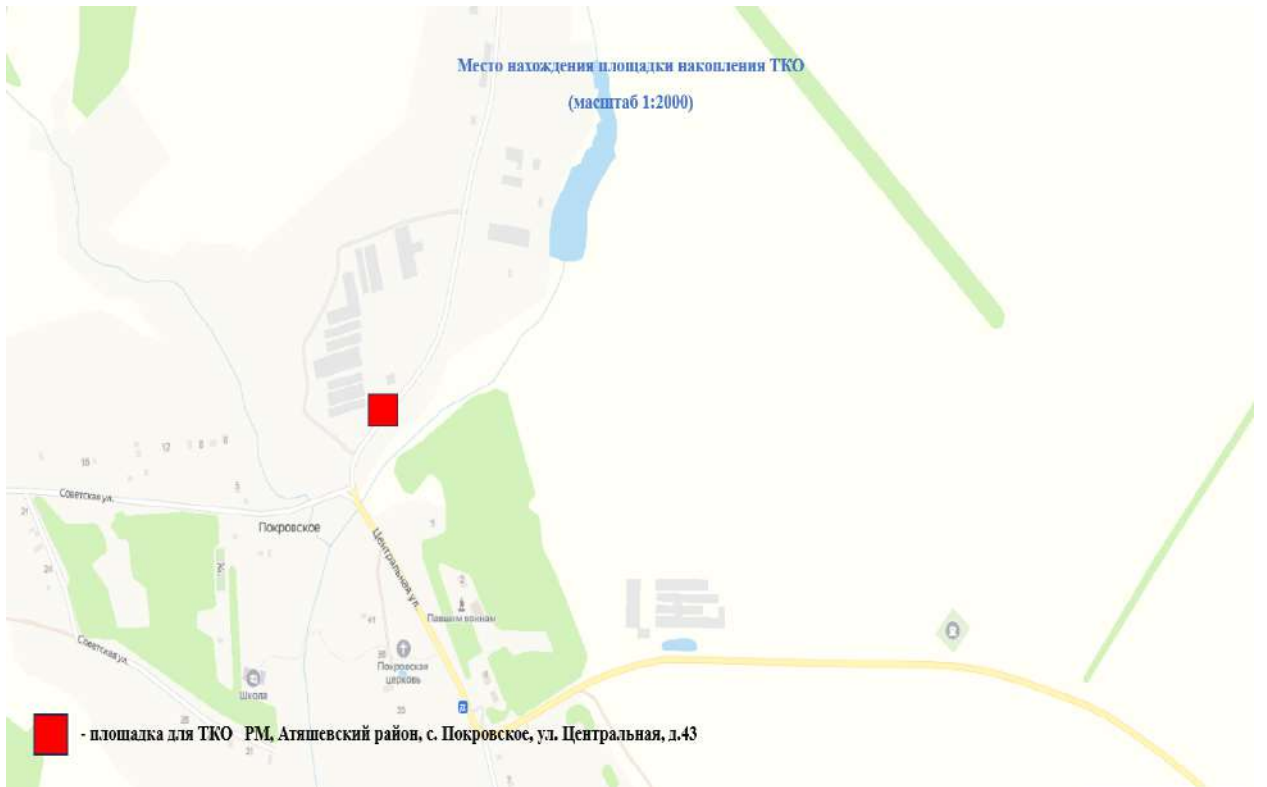

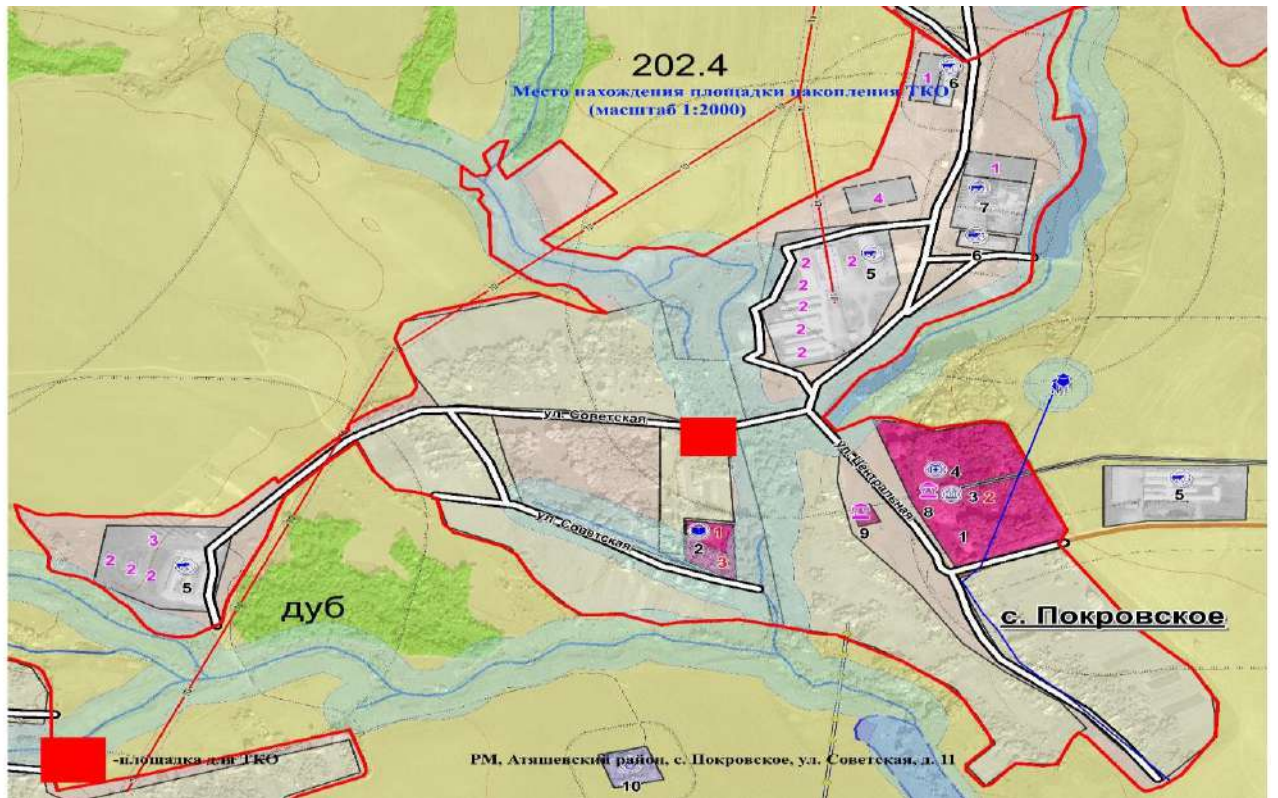

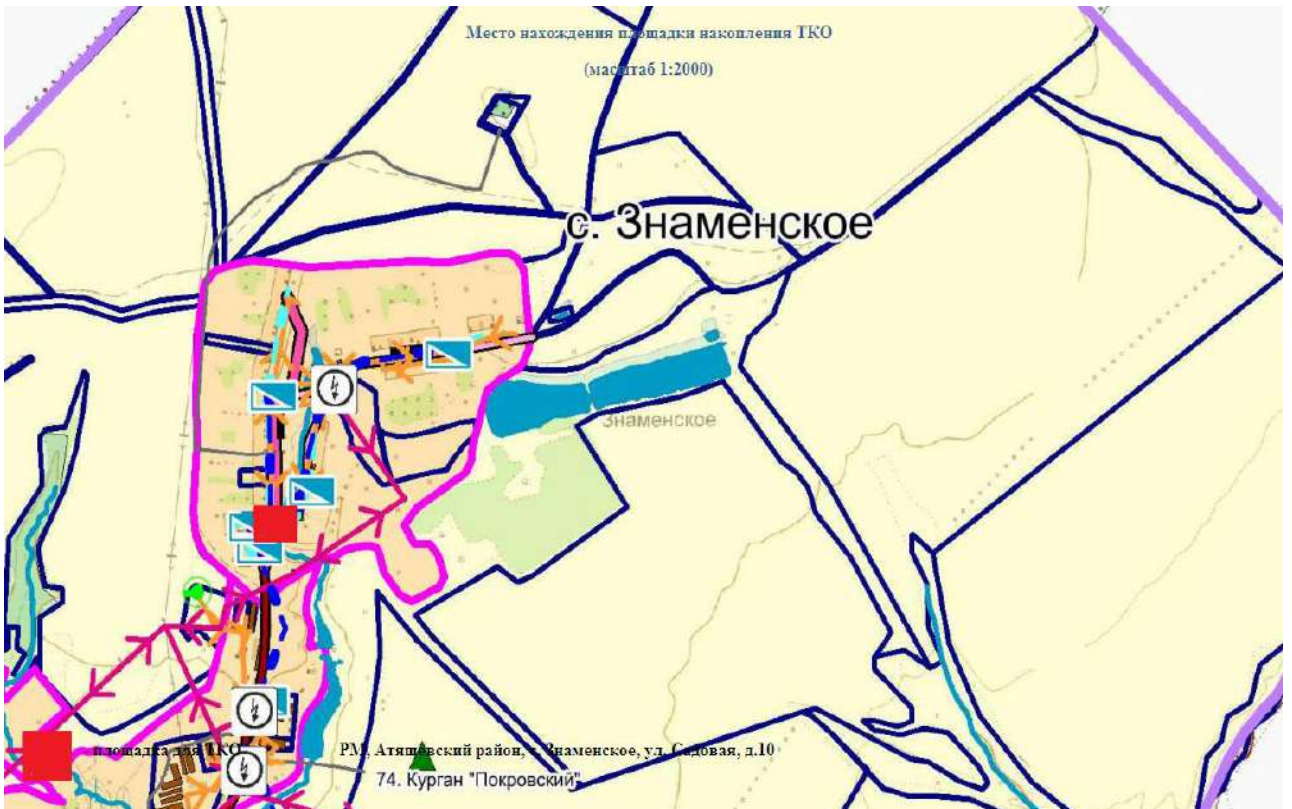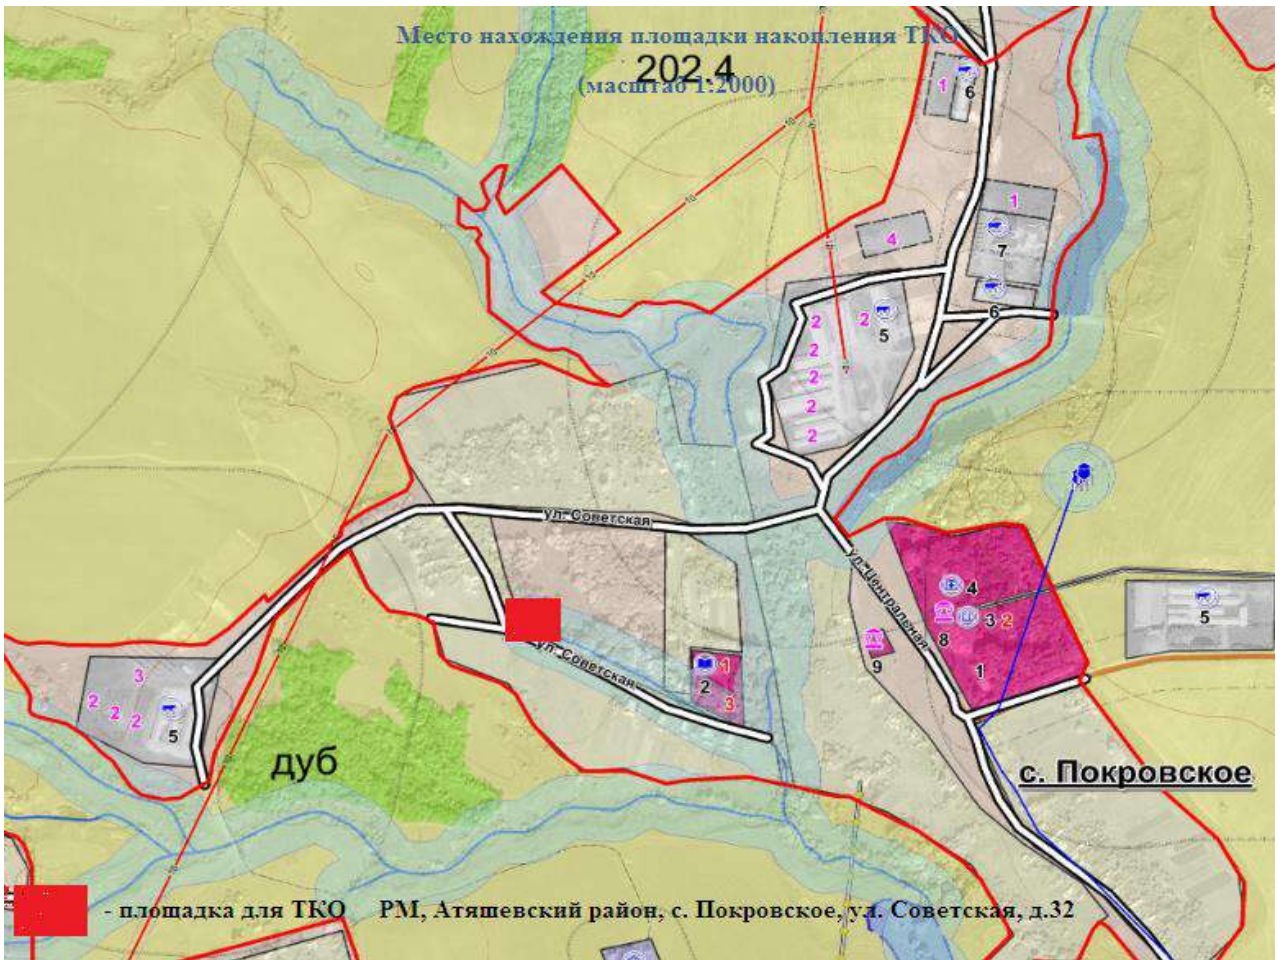

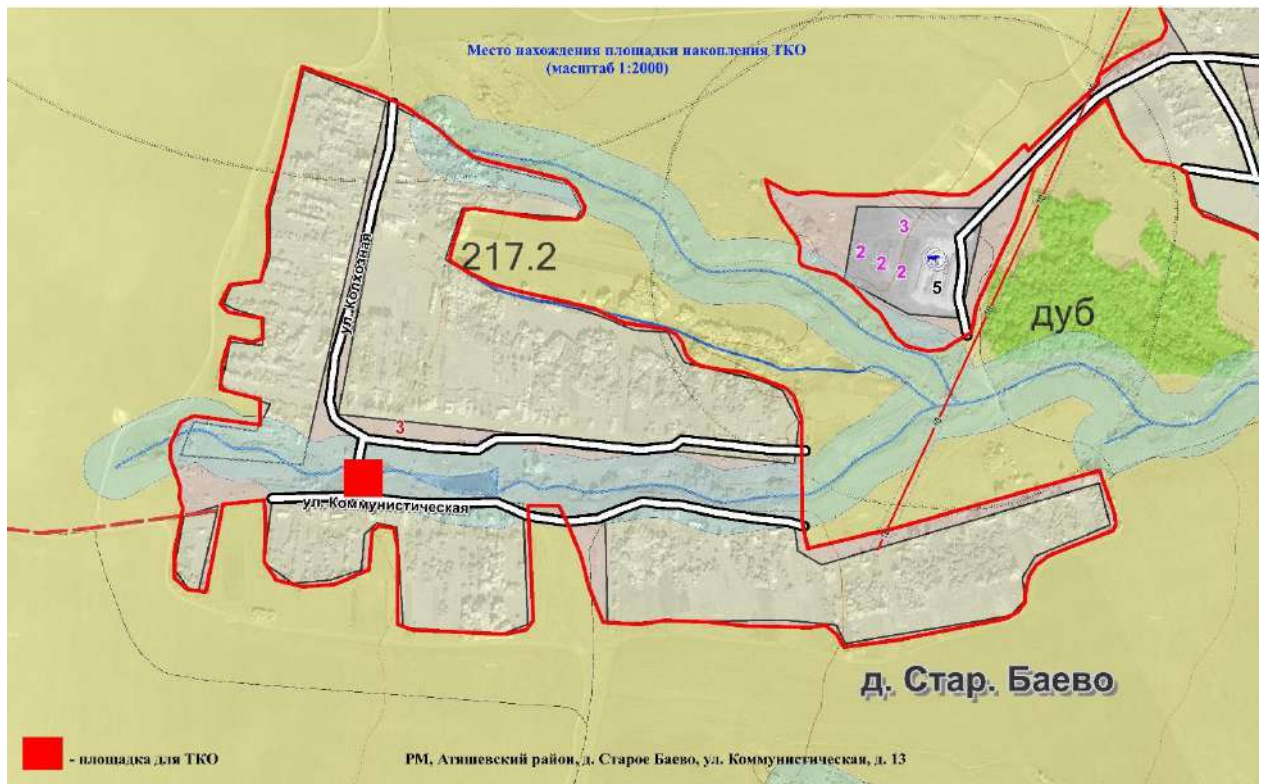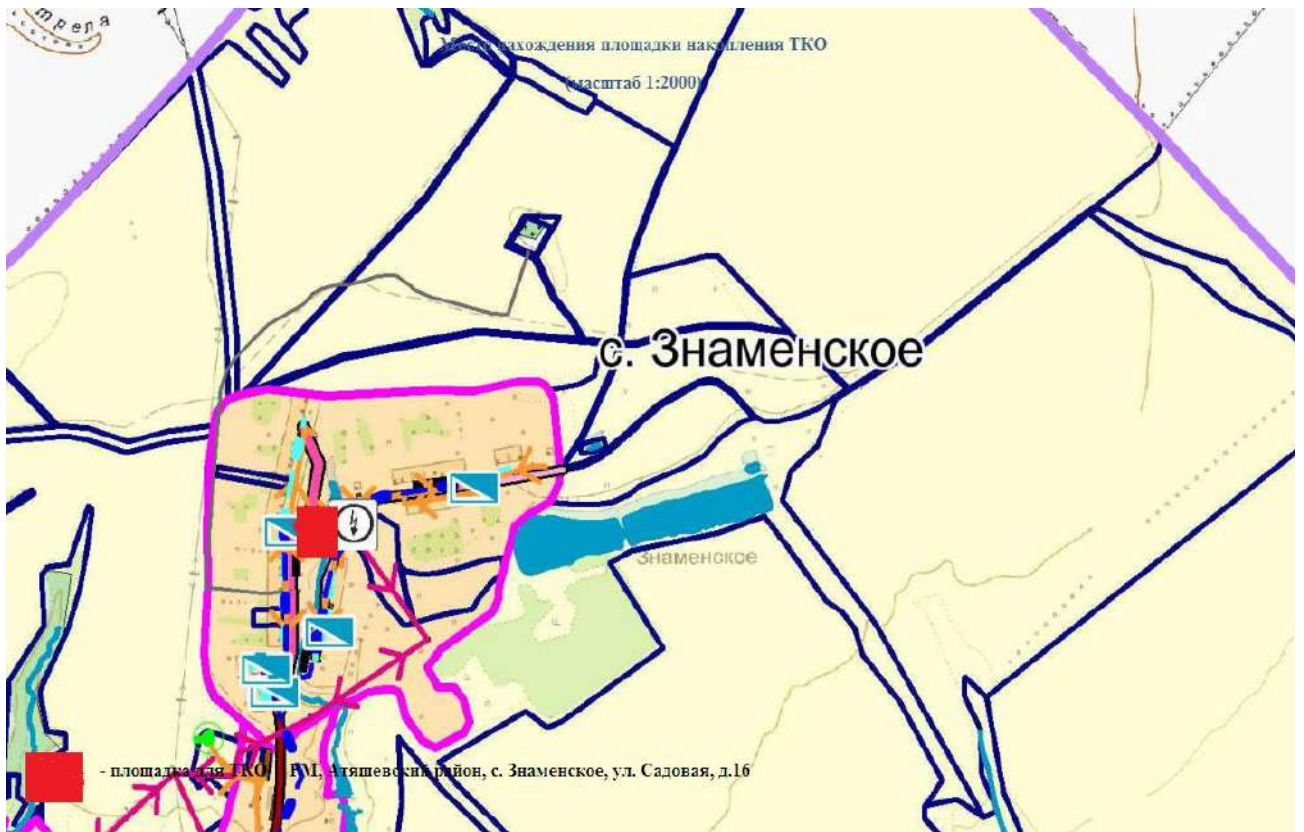


Место нахождения площадки накопления ТКО
(масштаб 1:2000)



Место нахождения площадки накопления ТКО
(масштаб 1:2000)



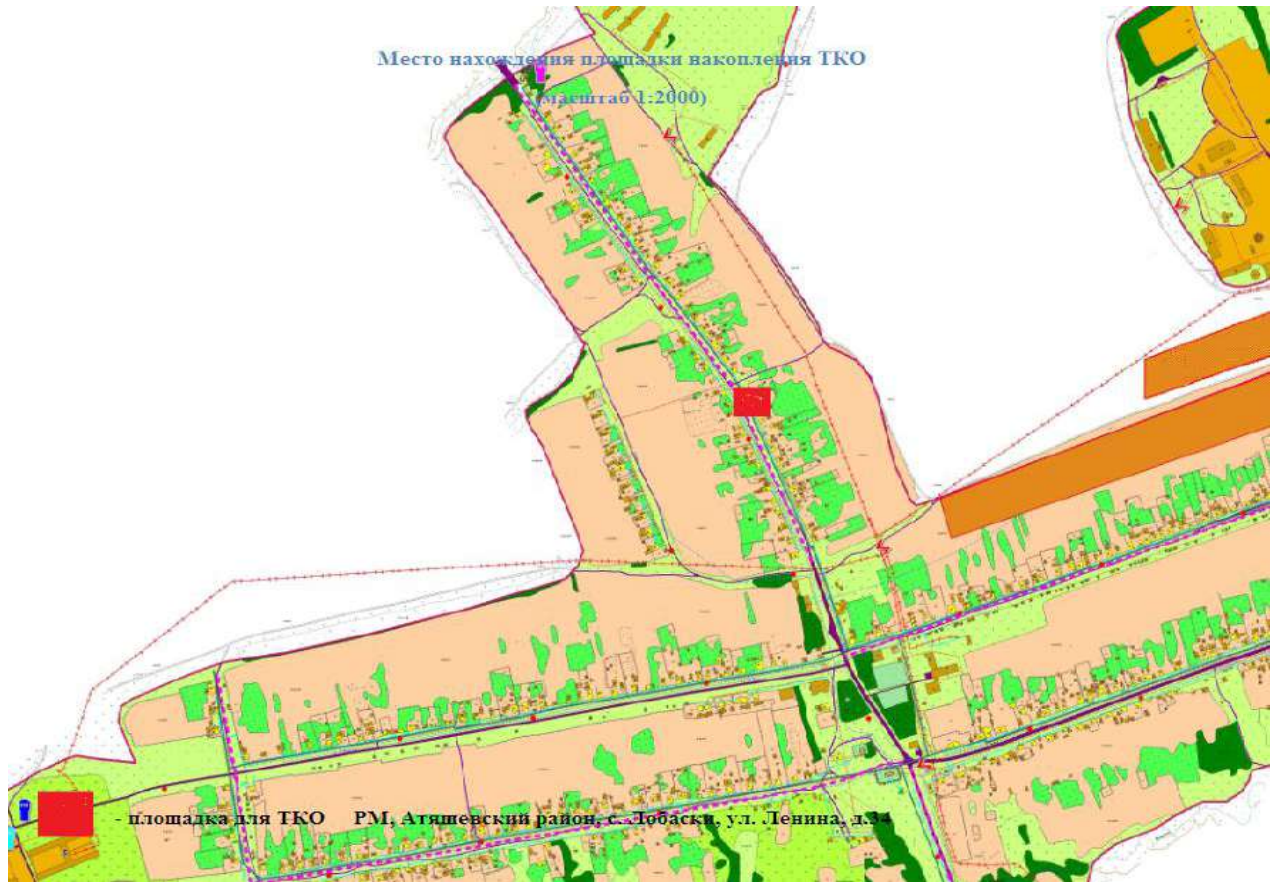

И

с. Лобаски
о. района

ГЕНЕРАЛЬНЫЙ ПЛАН (ОСНОВНОЙ ЧЕРТЕЖ) С. ЛОБАСКИ

Место нахождения площадки накопления ТКО


(масштаб 1:2000)



■ - площадка для ТКО - РМ, Атышевский район, с. Лобаски, ул. Ленина, д.57


Место нахождения площадки накопления ТКО

(масштаб 1:2000)


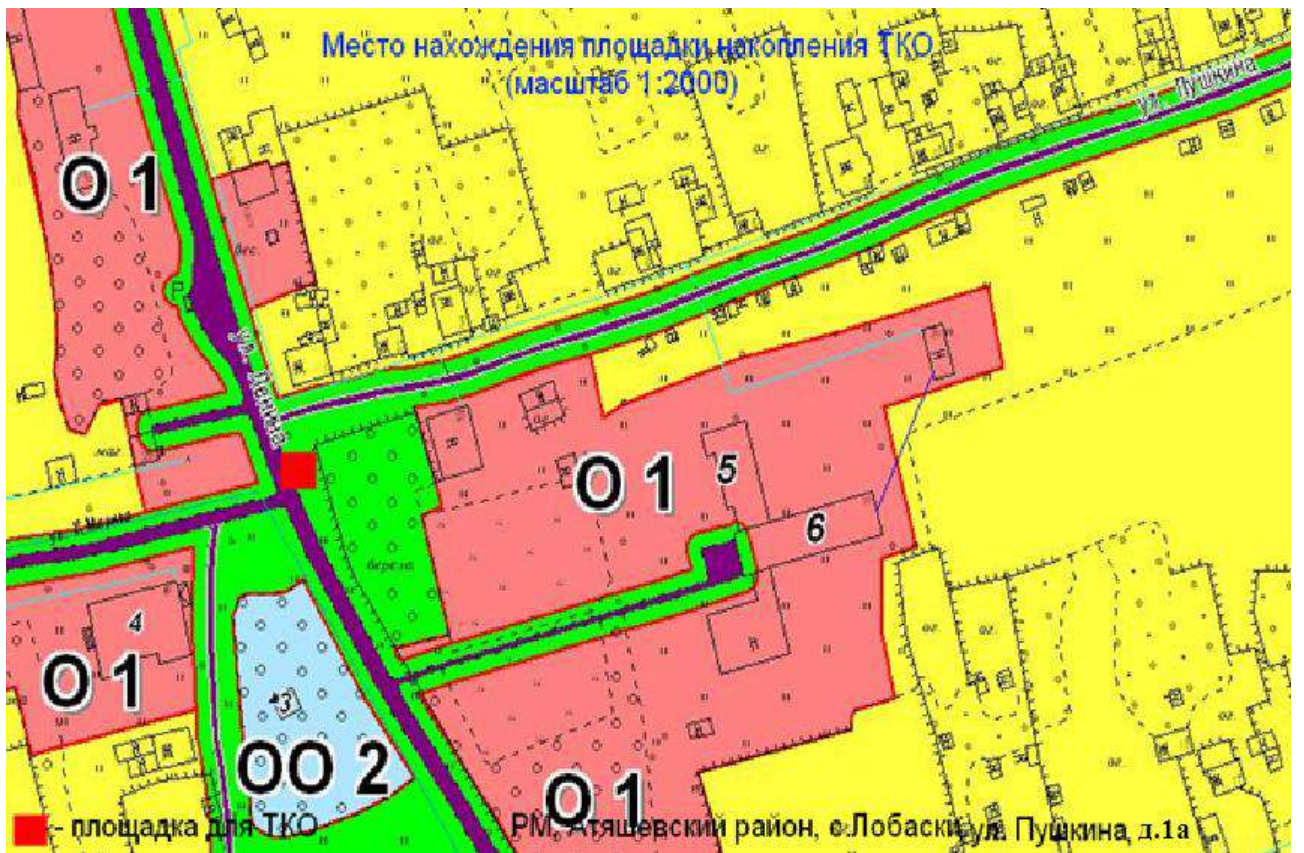



■ - площадка для ТКО



РМ, Атышевский район, с. Лобаски, ул. Пушкина, д.1а

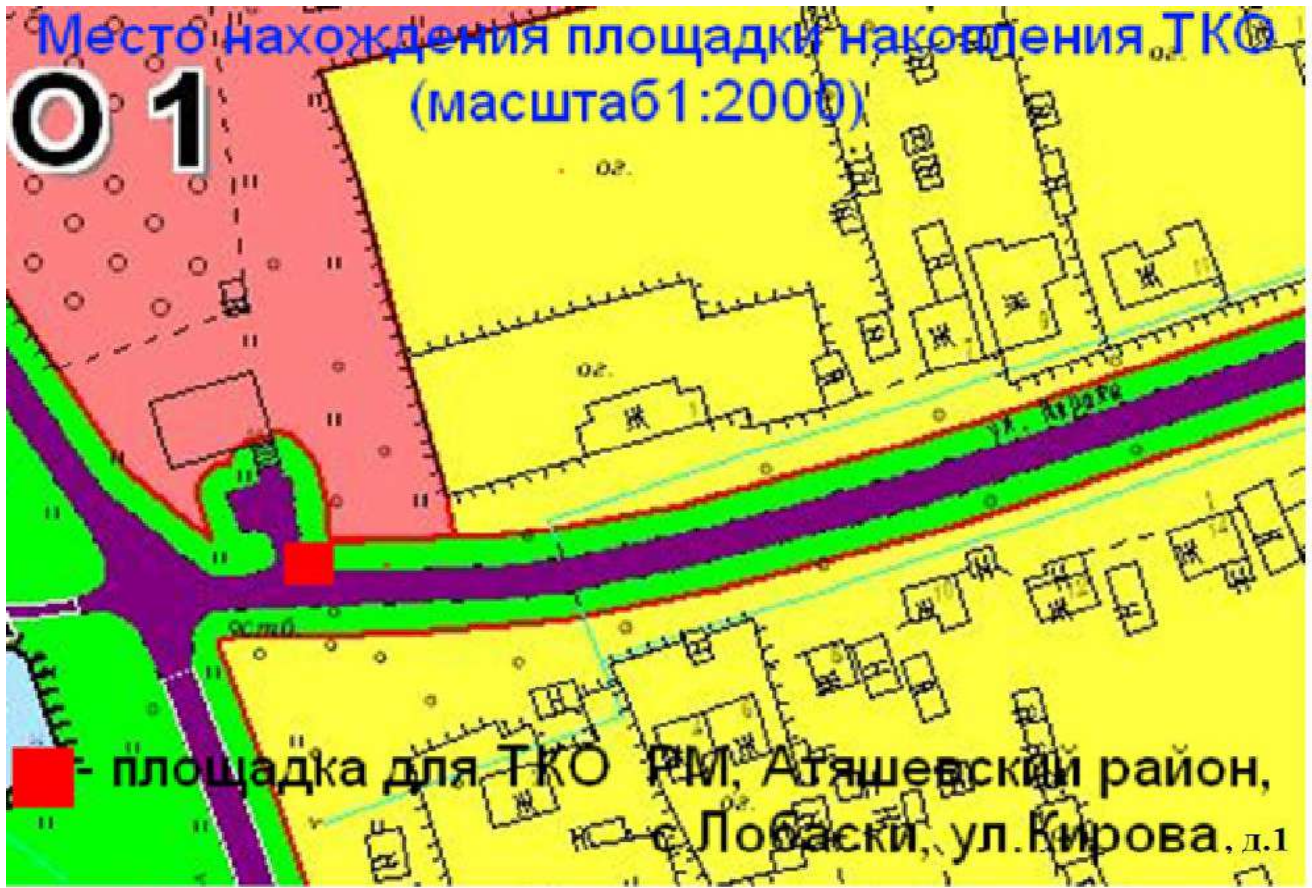




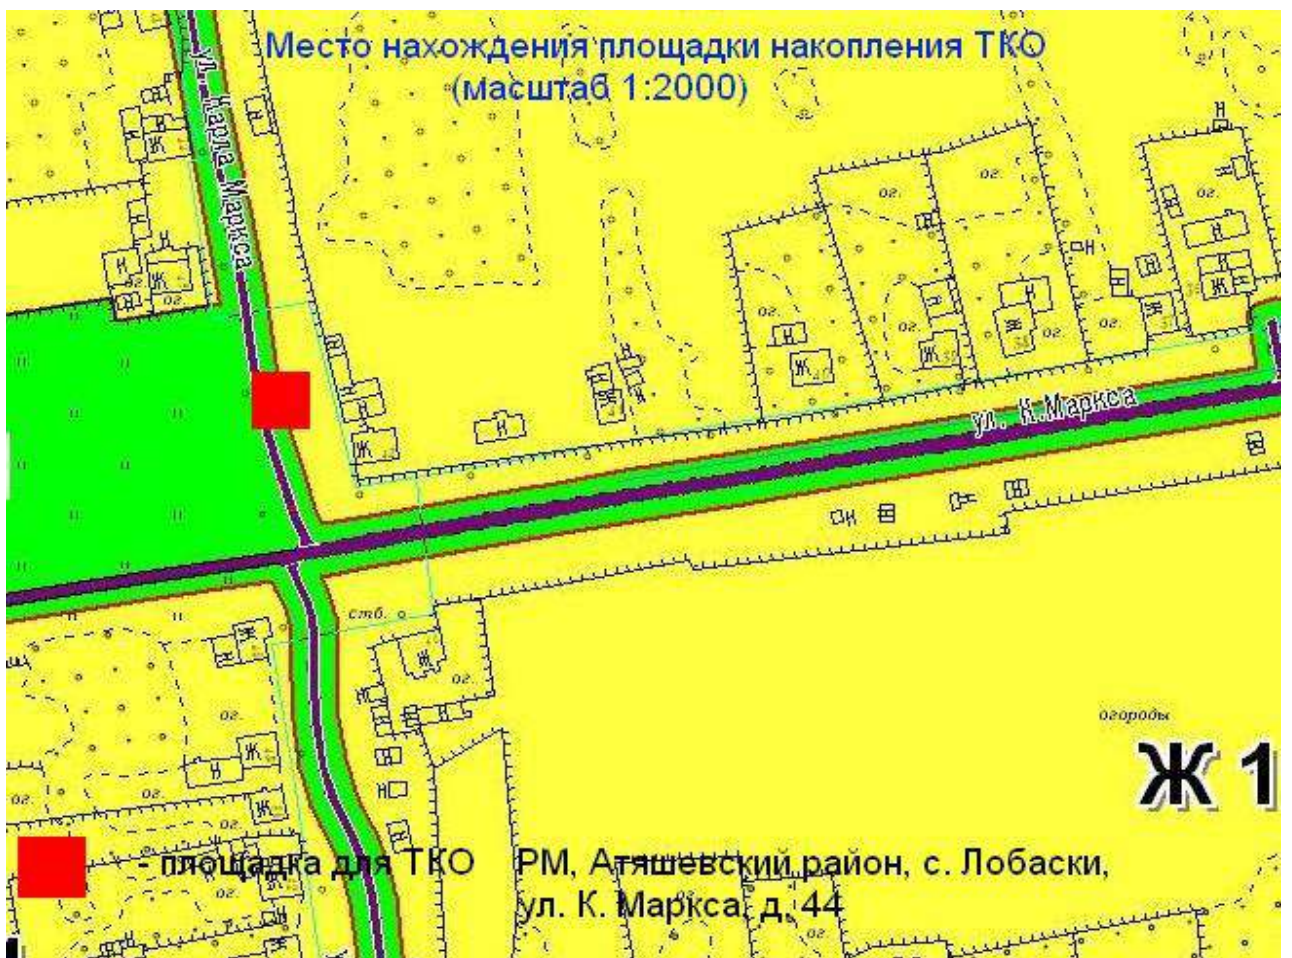
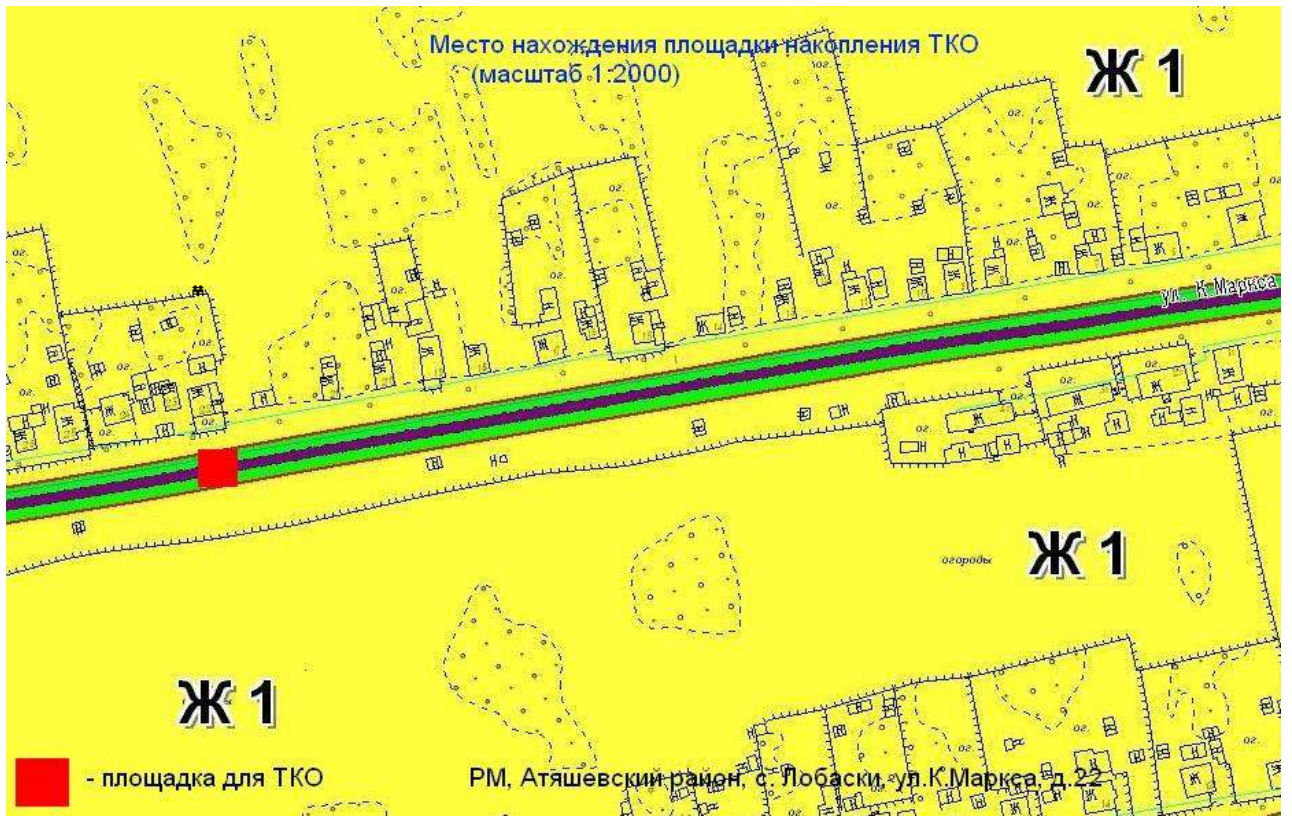


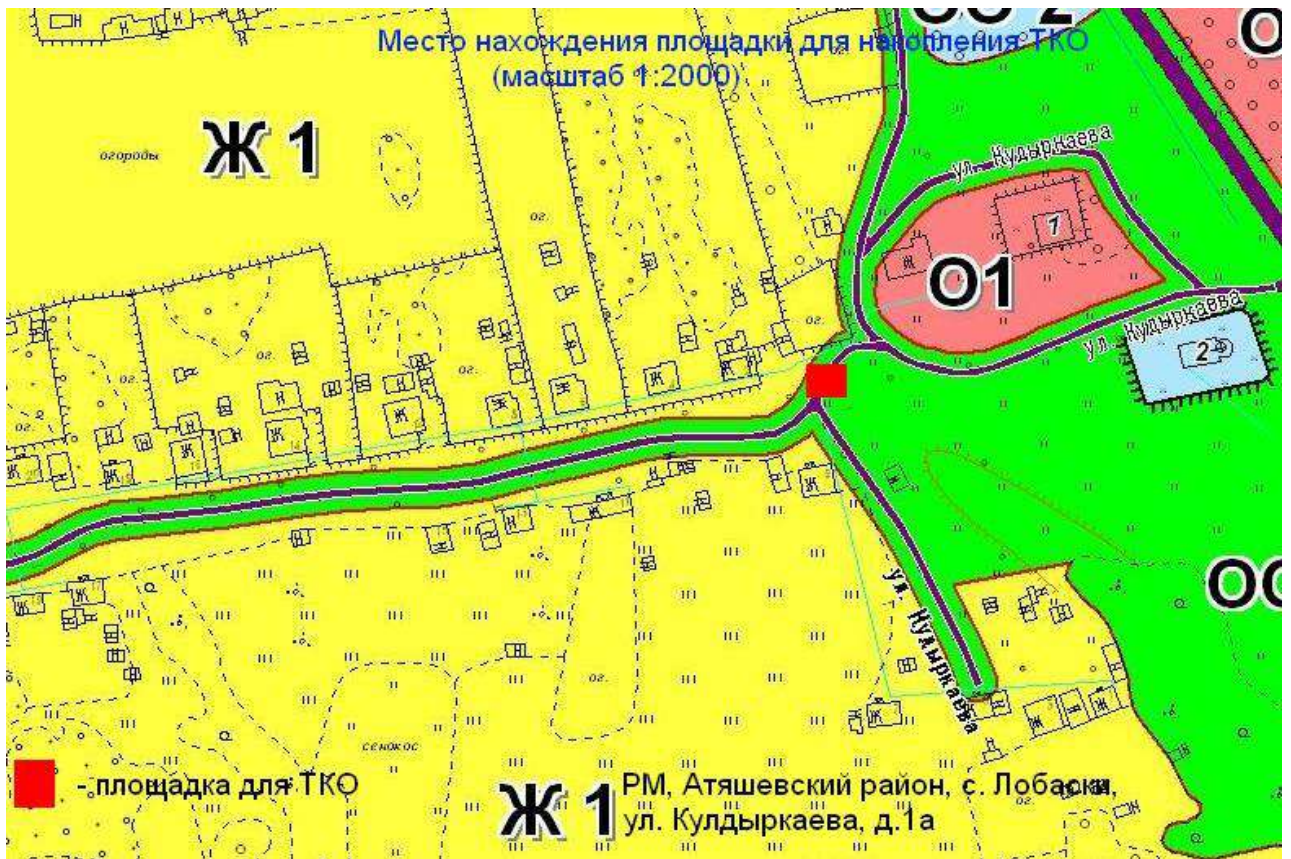


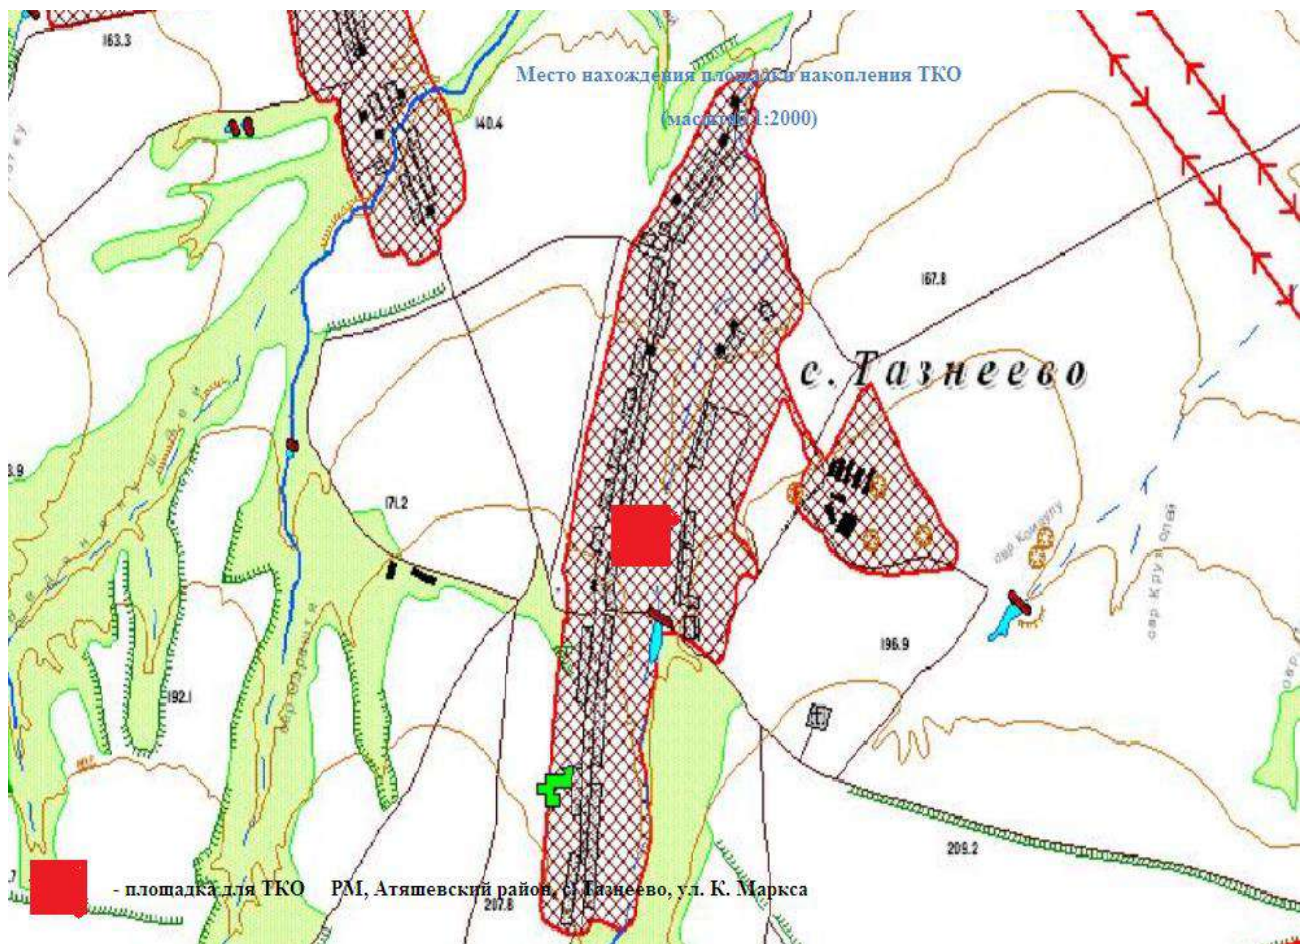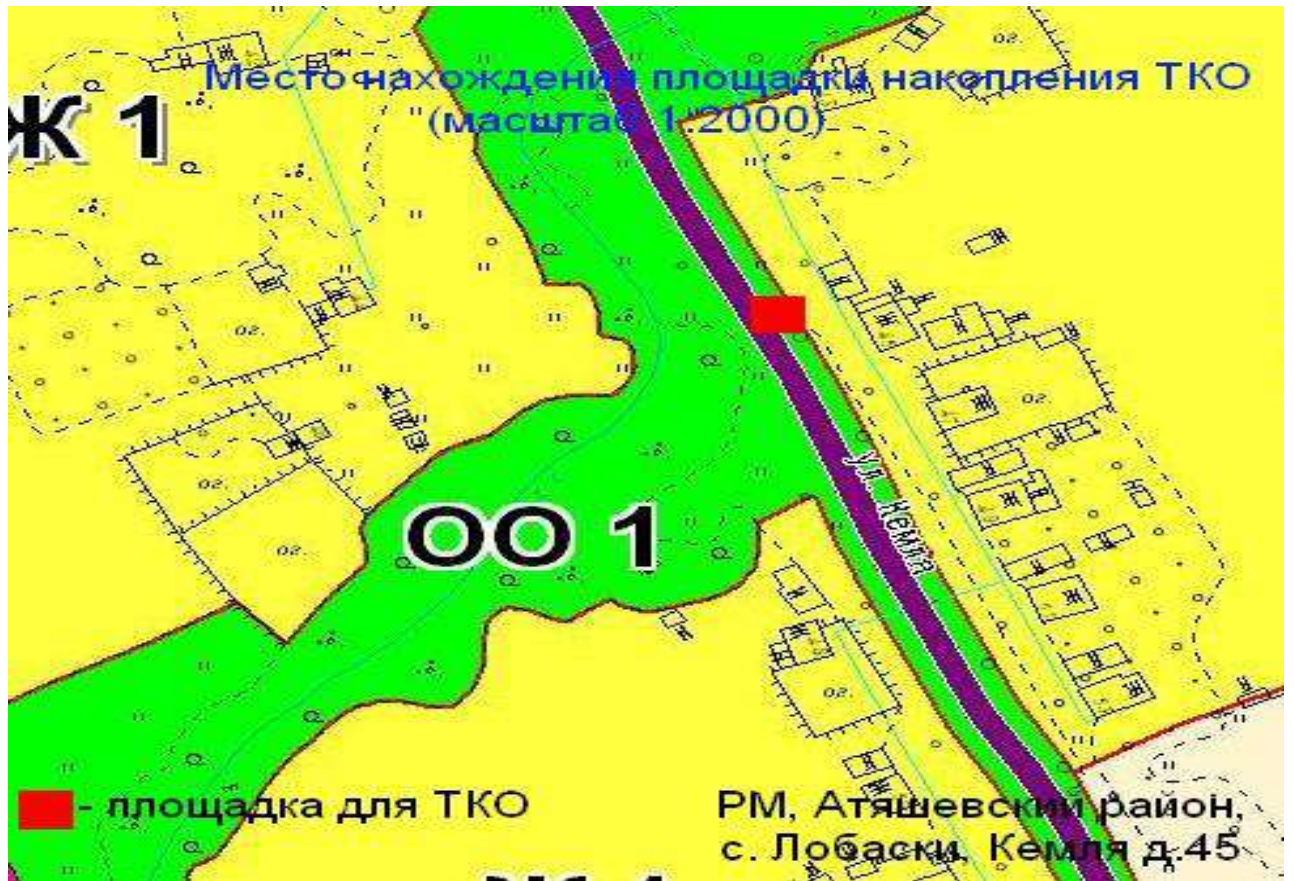




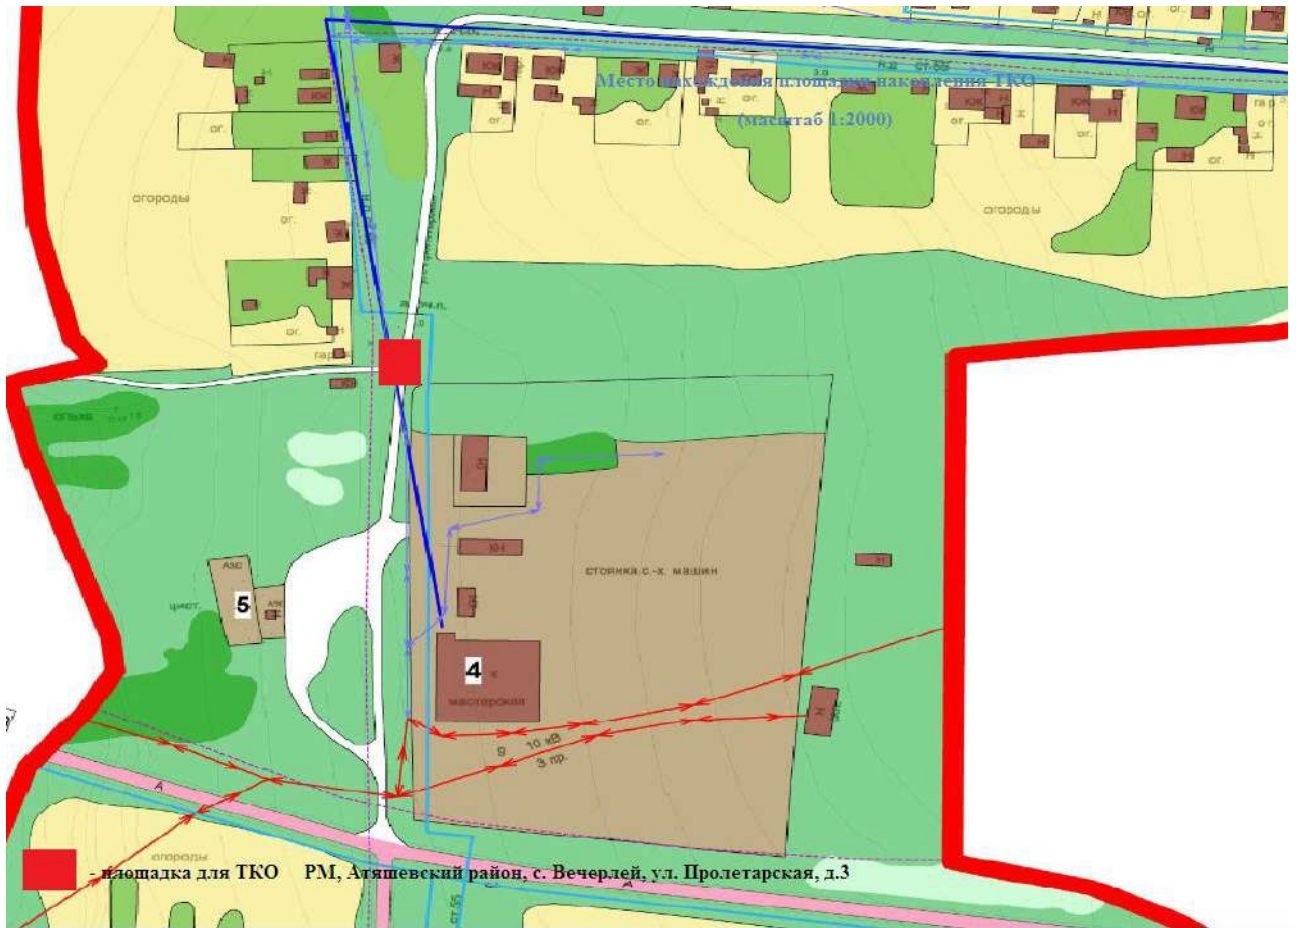

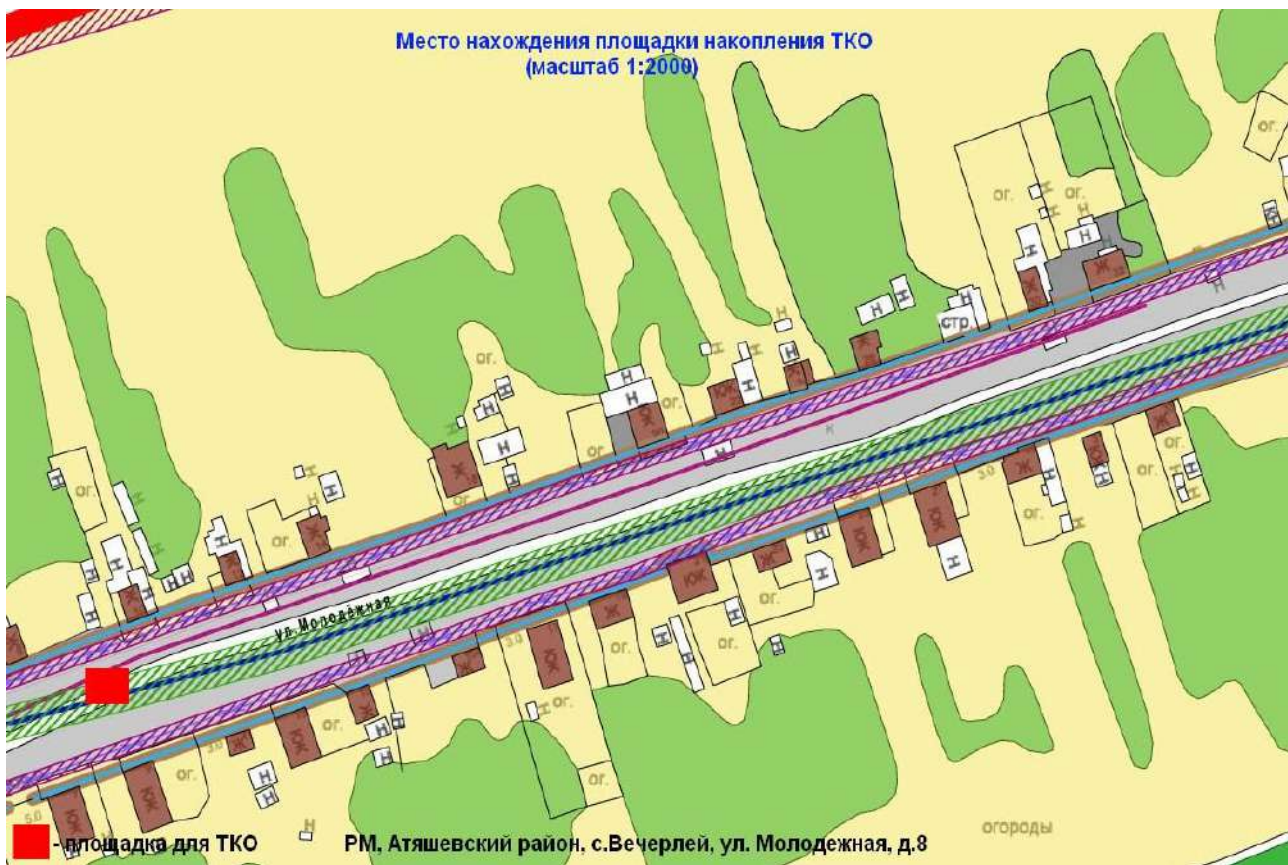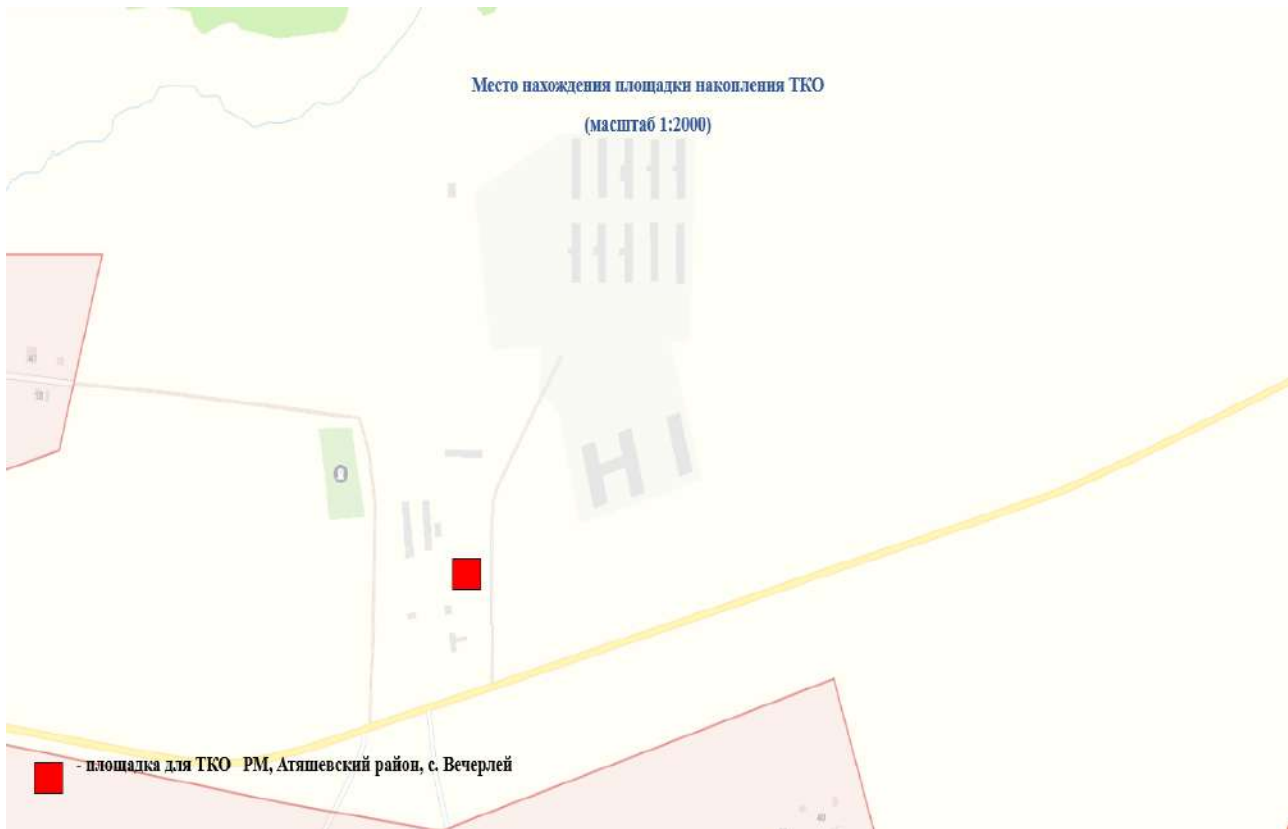

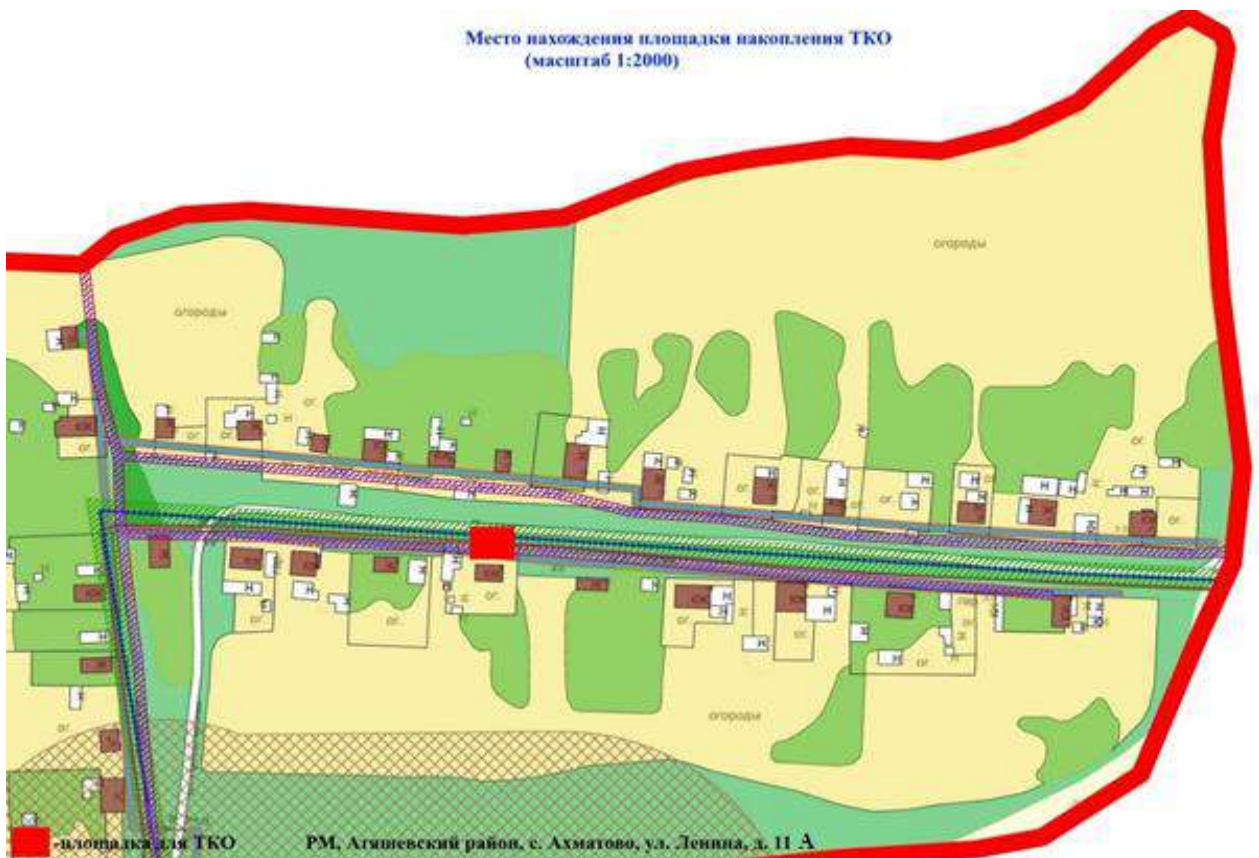

Место нахождения площадки накопления ТКО
(масштаб 1:2000)

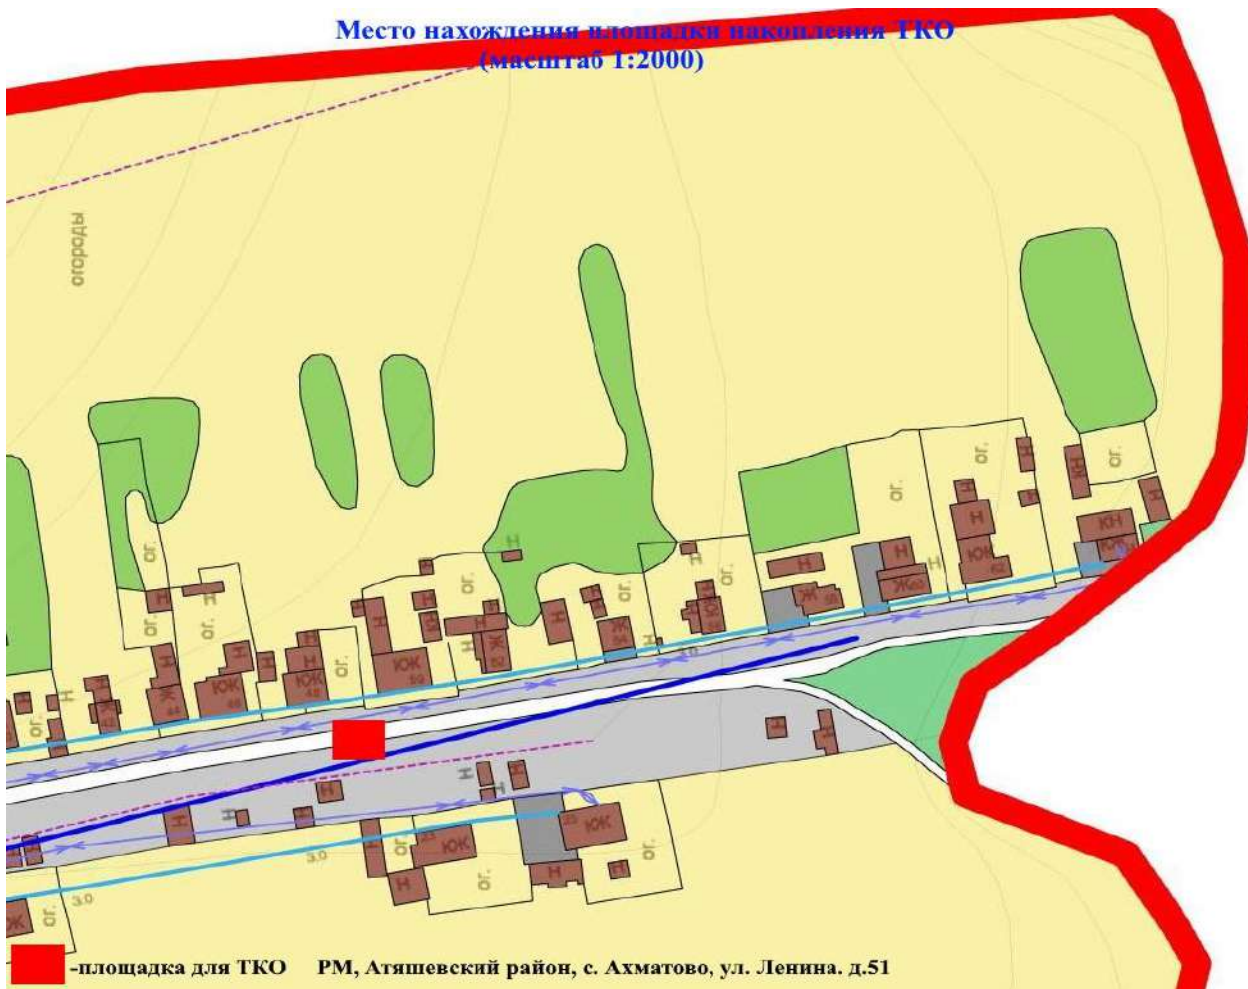

■ - площадка для ТКО РМ, Атяшевский район, с. Ахматово, ул. Ленина, д.51


Место нахождения площадки накопления ТКО
(масштаб 1:2000)







■ - площадка для ТКО РМ, Атяшевский район, с. Киржеманы, ул. Воинова, д.4







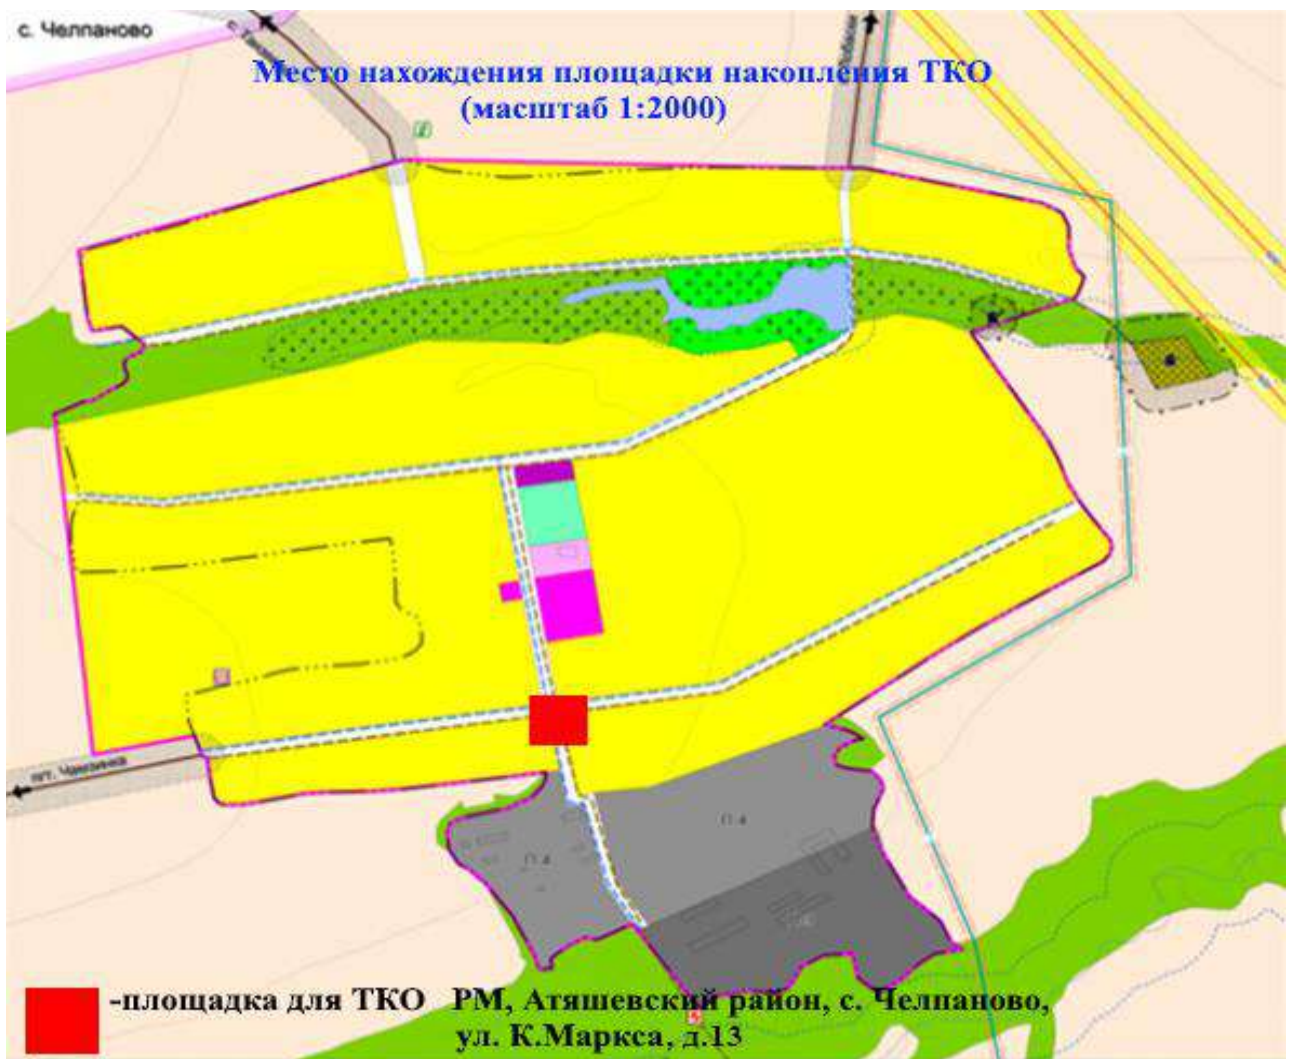

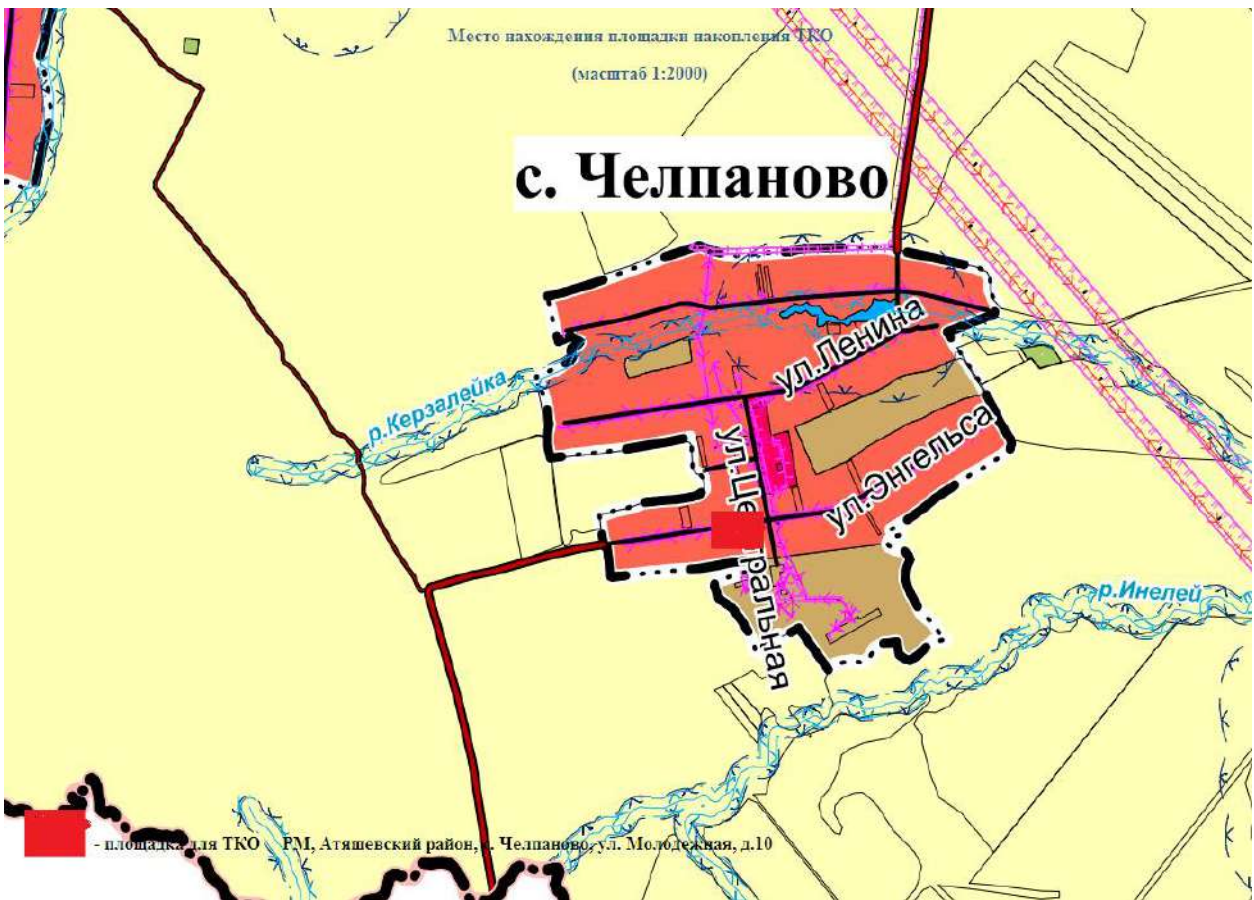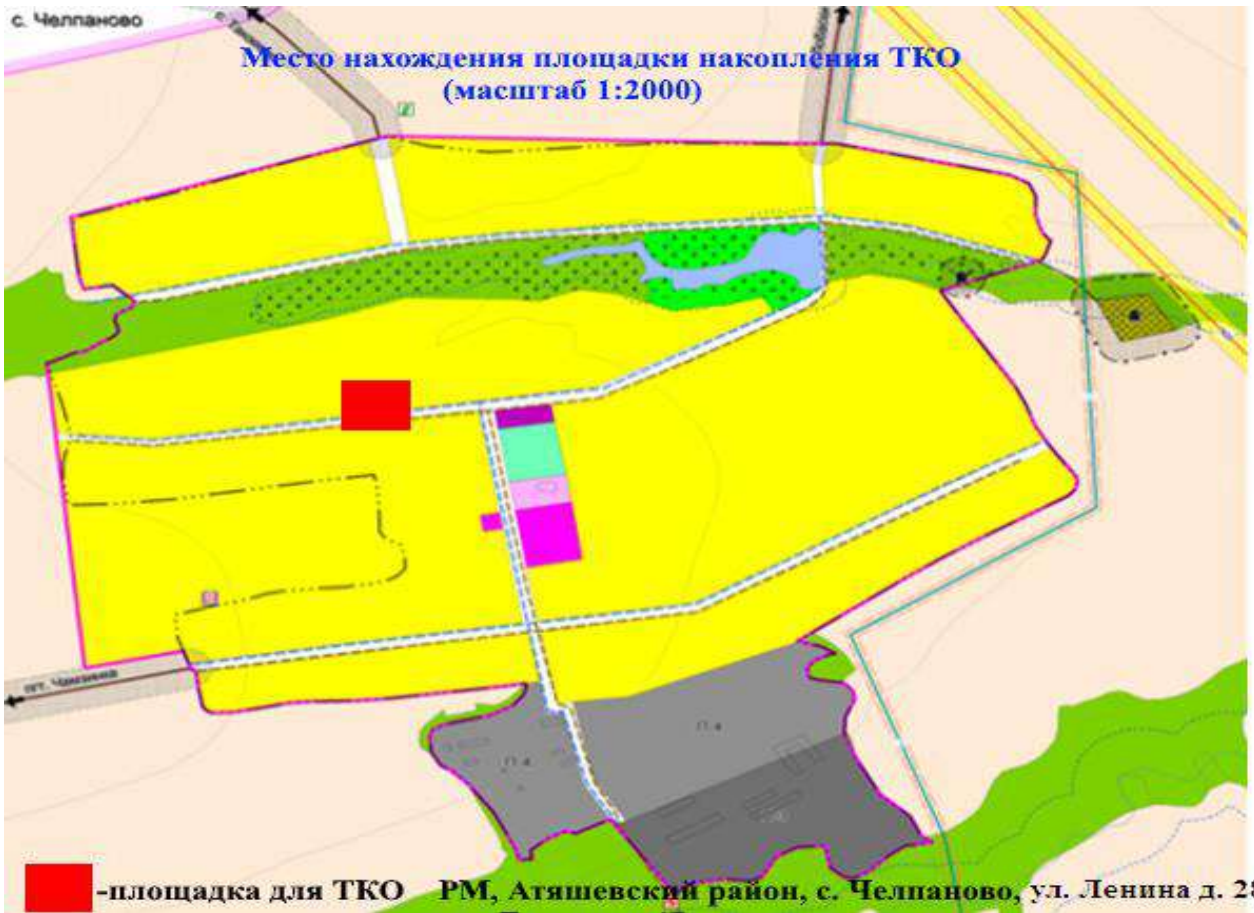


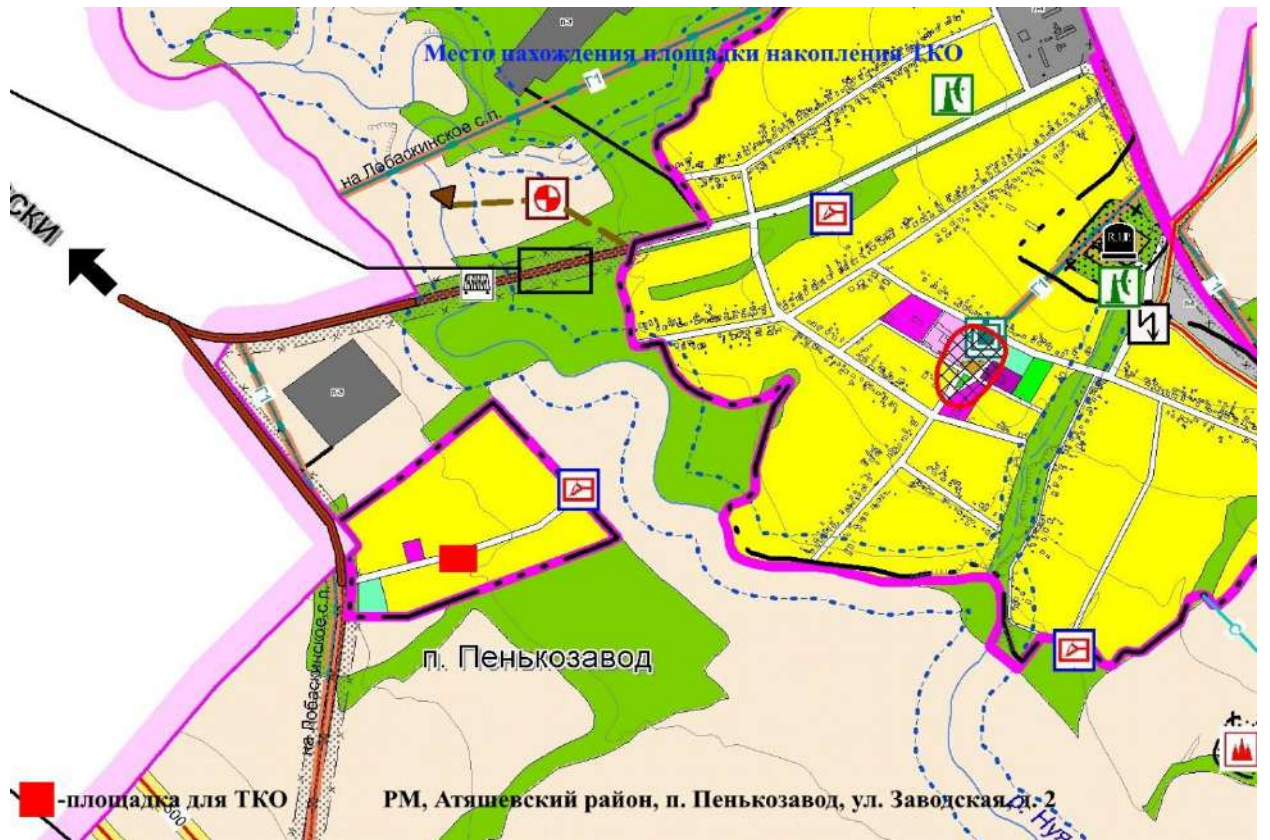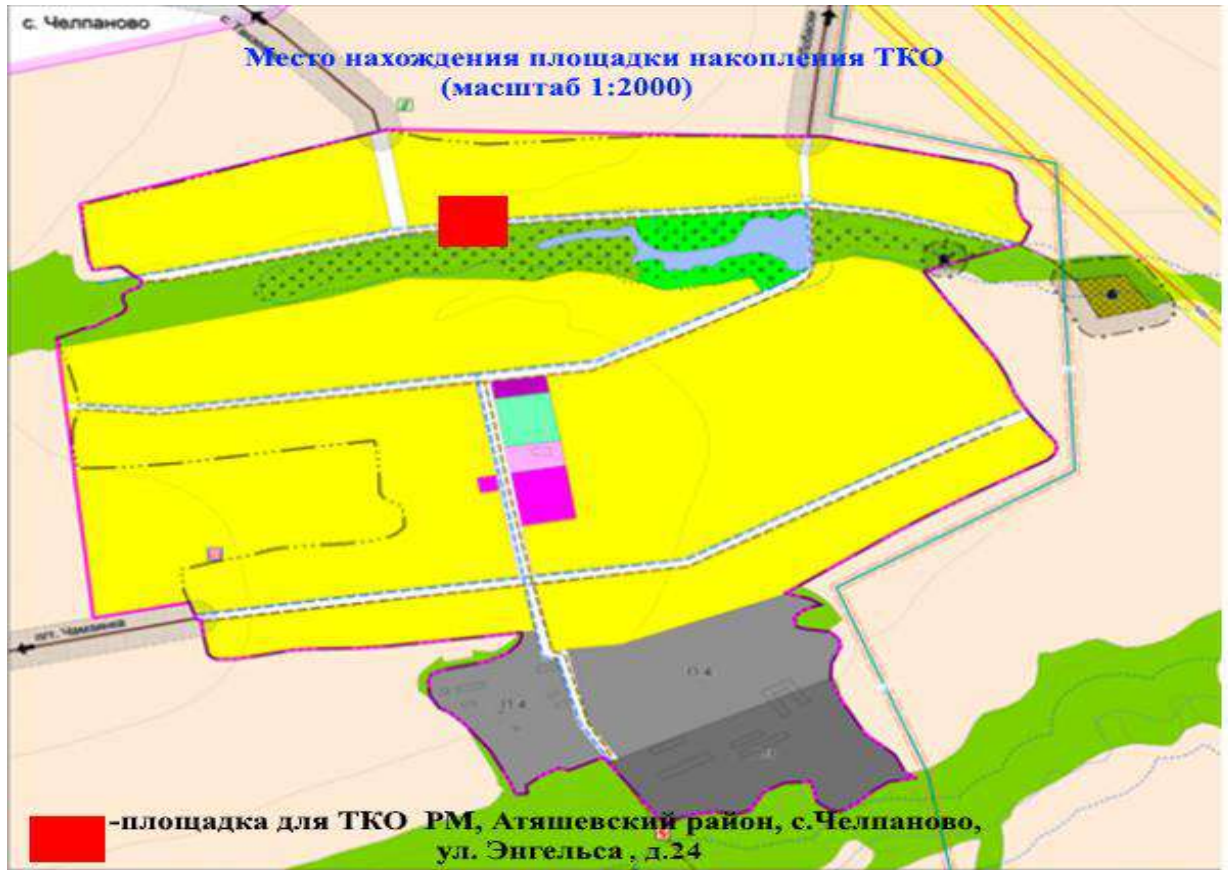


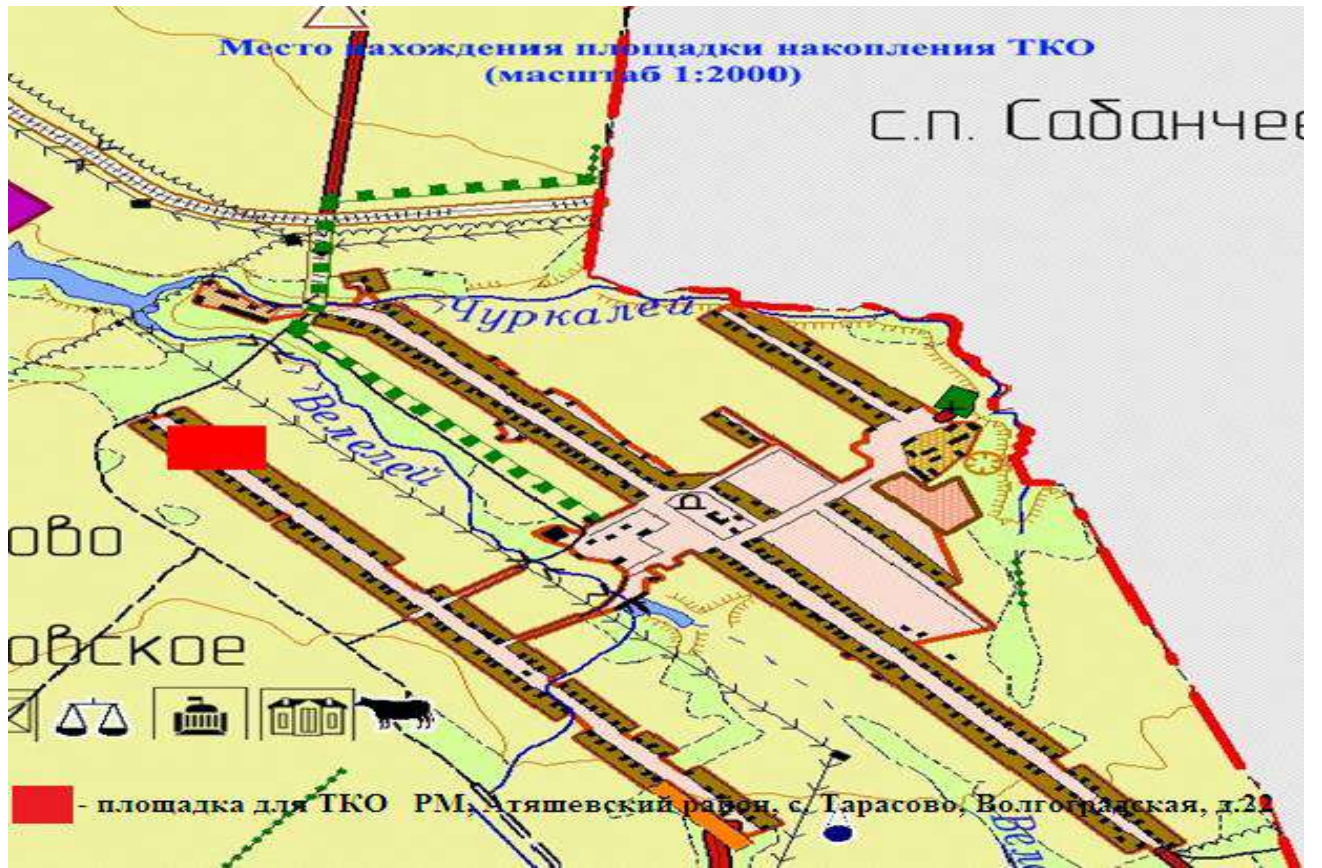


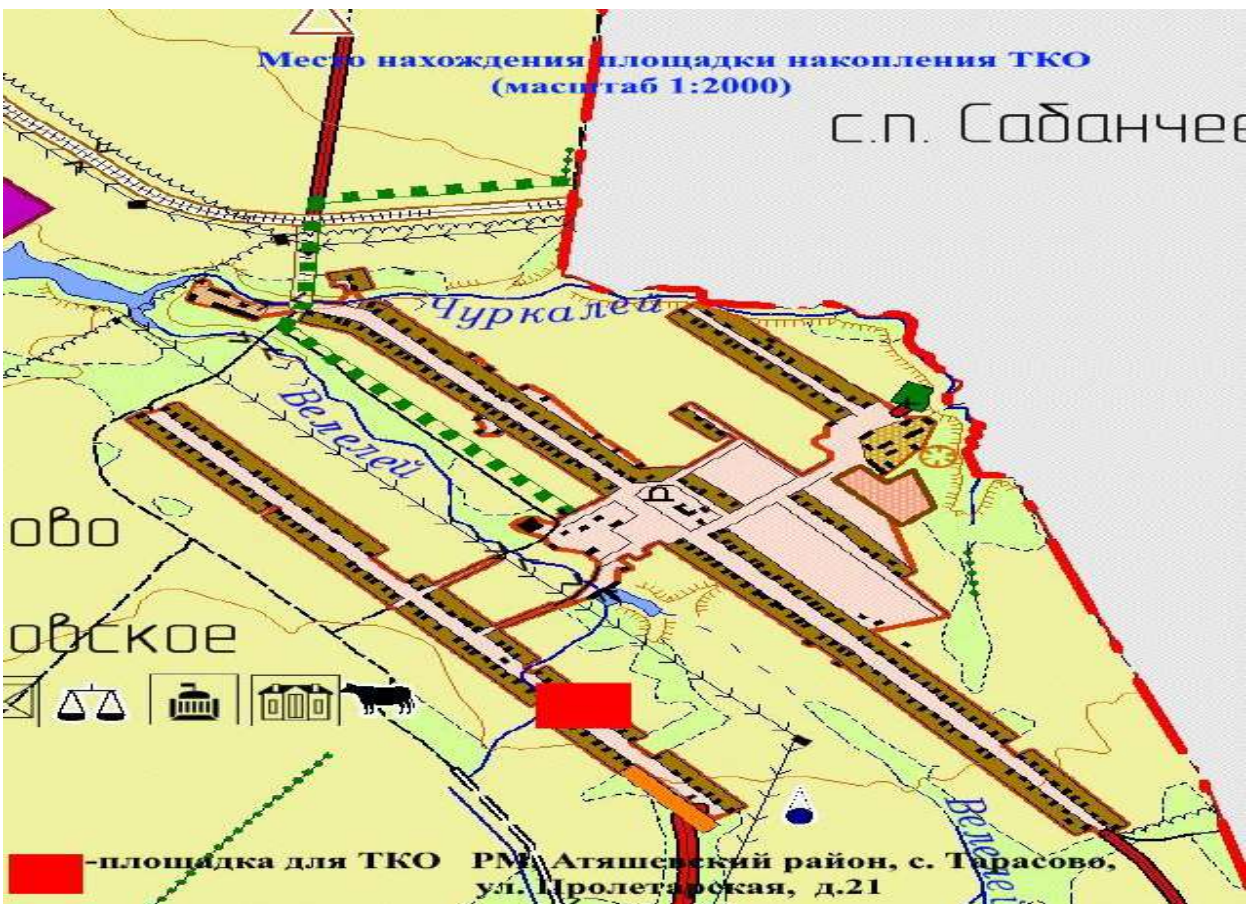



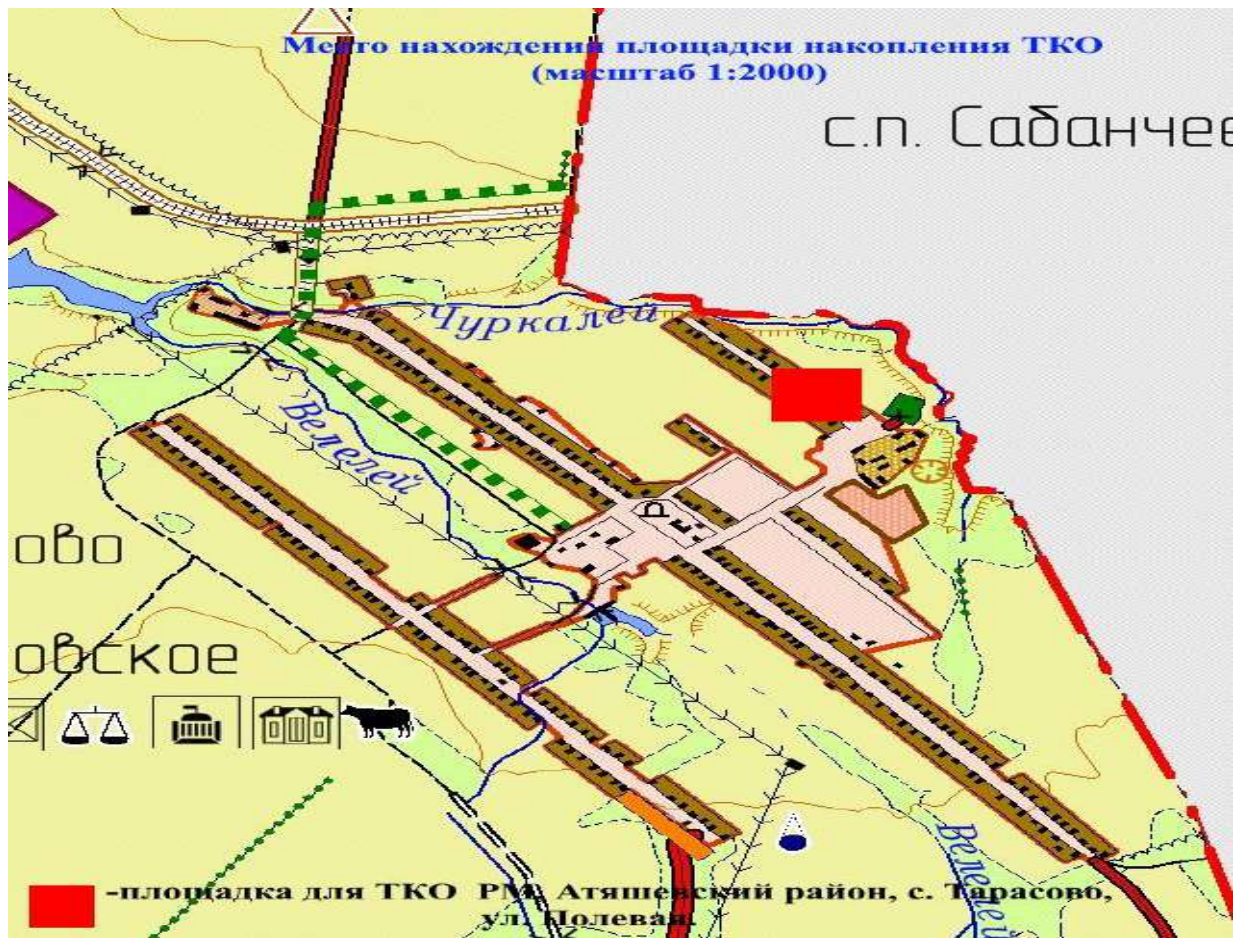

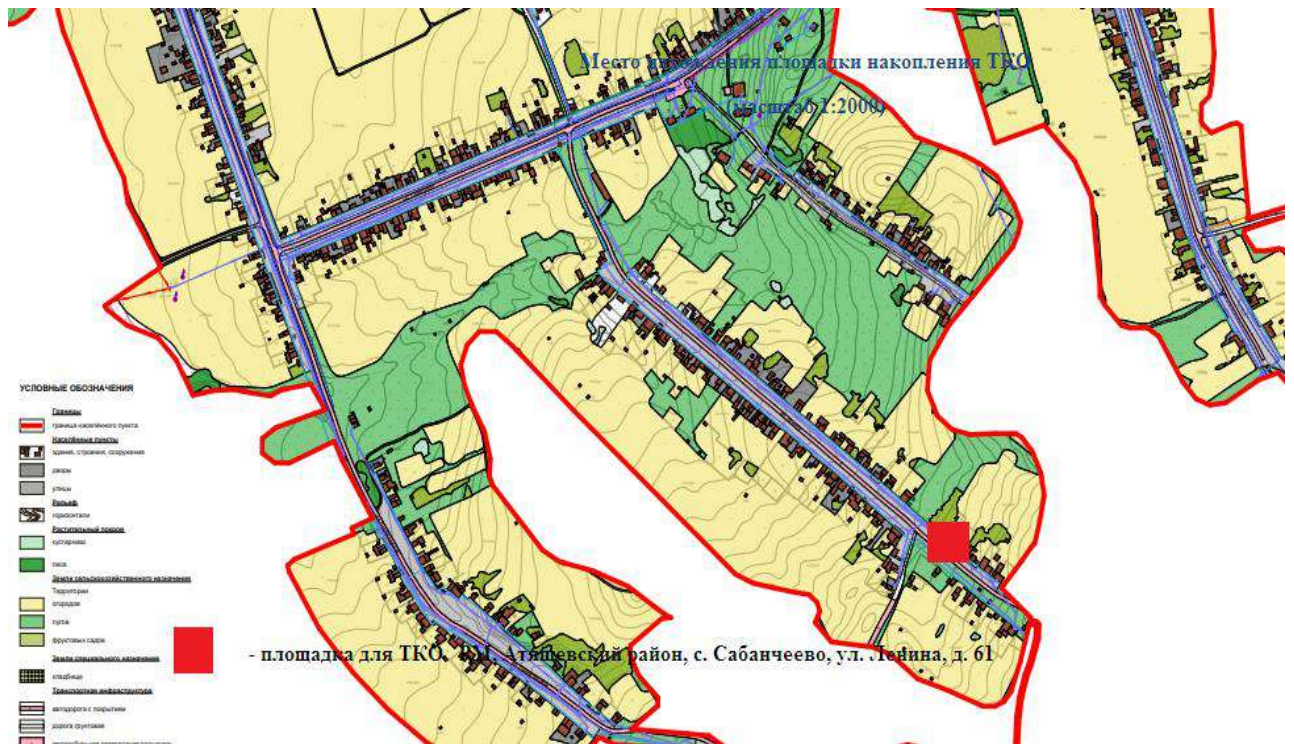

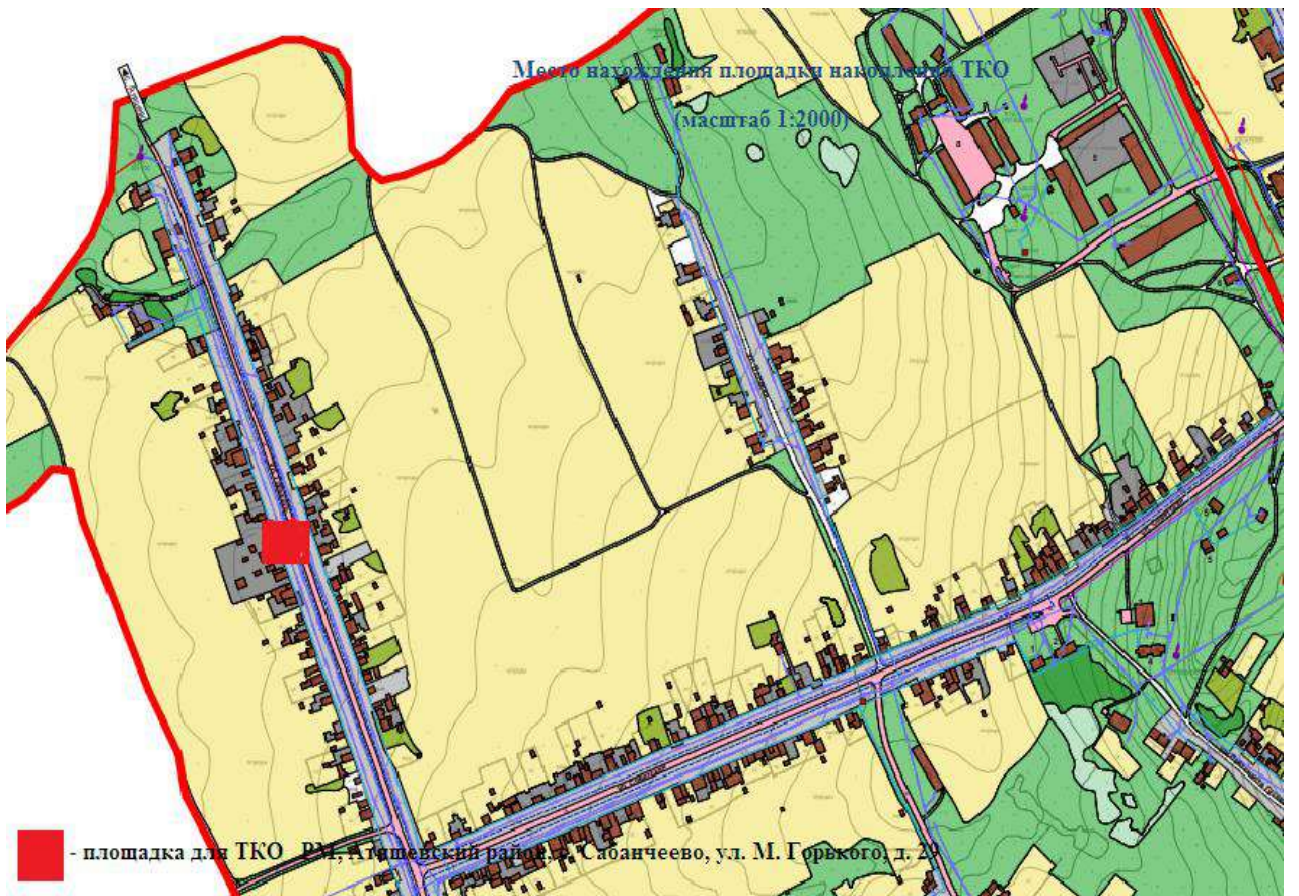

Место нахождения площадки накопления ТКО
(масштаб 1:2000)

